

CITTA' DI PALAGIANO

Data :
GENNAIO 2023

Tavola :
1

Scale:
varie

Oggetto :
GT 150 PNRR M6C1-1.1. REALIZZAZIONE DI UNA CASA DI COMUNITÀ NEL COMUNE DI PALAGIANO

CUP E85F22000650006 CIG 914638078B.
PROGETTO DEFINITIVO
Rup Ing. Paolo Moschettini, direttore dell'area Gestione
Tecnica ASL TA

Elaborati :
- Inquadramento urbanistico - Stralcio ortofoto con individuazione dell'area (scala 1:15000)
- Stralcio mappa catastale con individuazione dell'area di progetto (1:1000)
- Stralcio ortofoto con individuazione dell'area di progetto (1:1000)
- Stralcio zonizzazione da PRG e PUTT/P (1:1000)
- Stralcio PPTR (1:1000)
- Stralcio aerofotogrammetrico (1:500)

Committente :
AZIENDA SANITARIA LOCALE TARANTO, sede in Taranto, viale Virgilio n. 31,
Partita I.V.A. e Codice Fiscale n. 02026690731

Progettista:
Ing. Federico MIRIZZI

Collaboratori:
Arch. Teresa DEMAURO
(Progettazione architettonica)
Ing. Giuseppe PAPARELLA
(Implantistica)




Mirizzi Federico
2023.01.26
23:12:20
+01'00'

A termine di legge si riserva la proprietà di questo disegno con divieto di riprodurlo o renderlo noto a terze persone senza autorizzazione.




INQUADRAMENTO URBANISTICO - STRALCIO ORTOFOTO

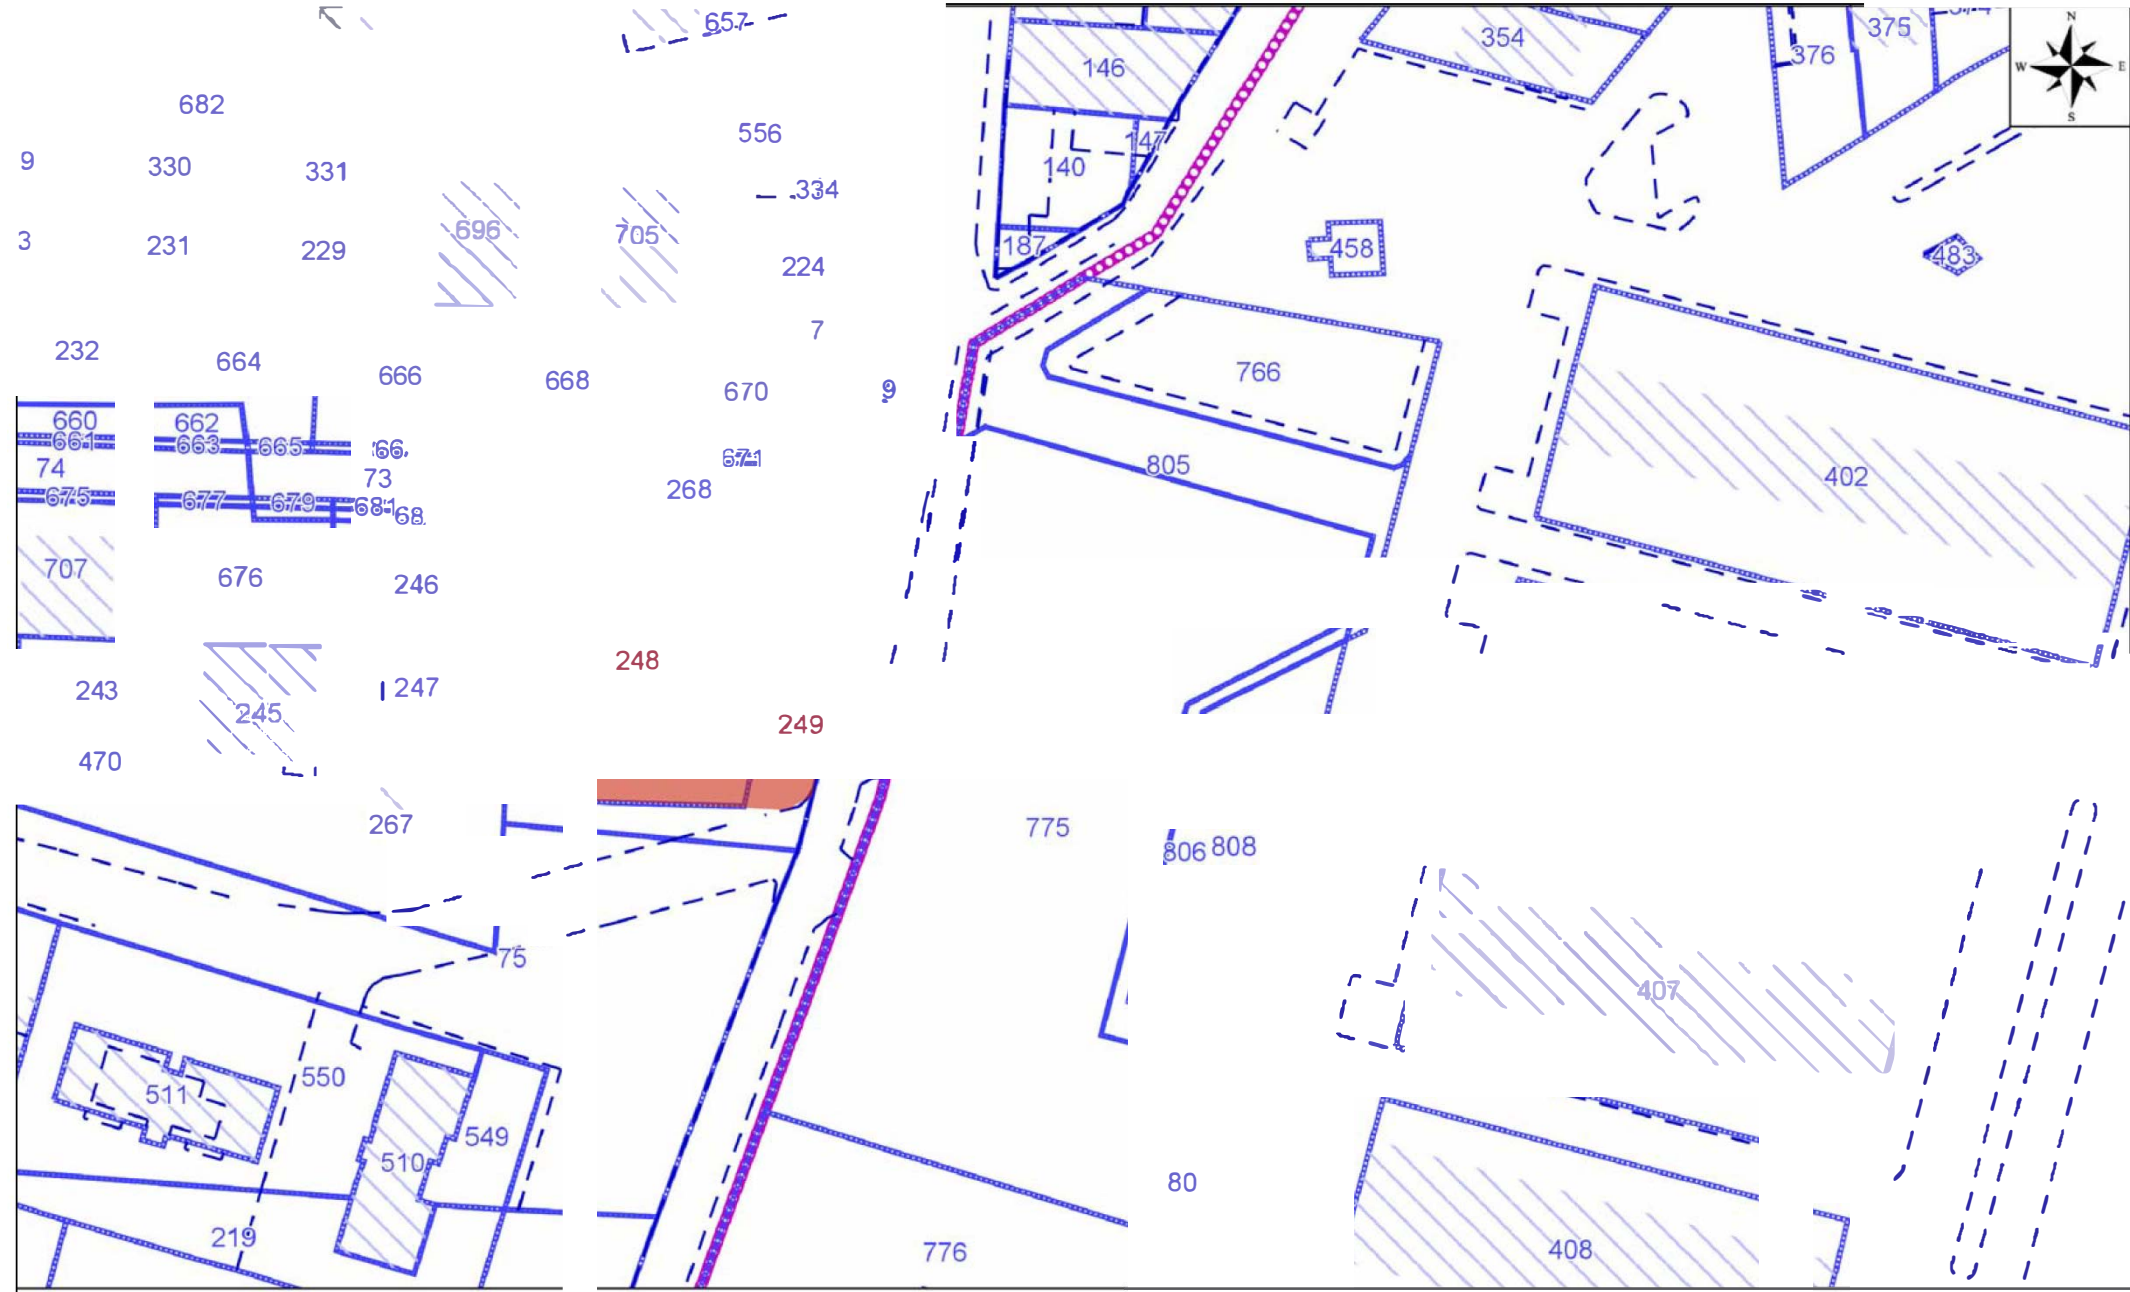

STRALCIO MAPPA CATASTALE




STRALCIO ORTOFOTO

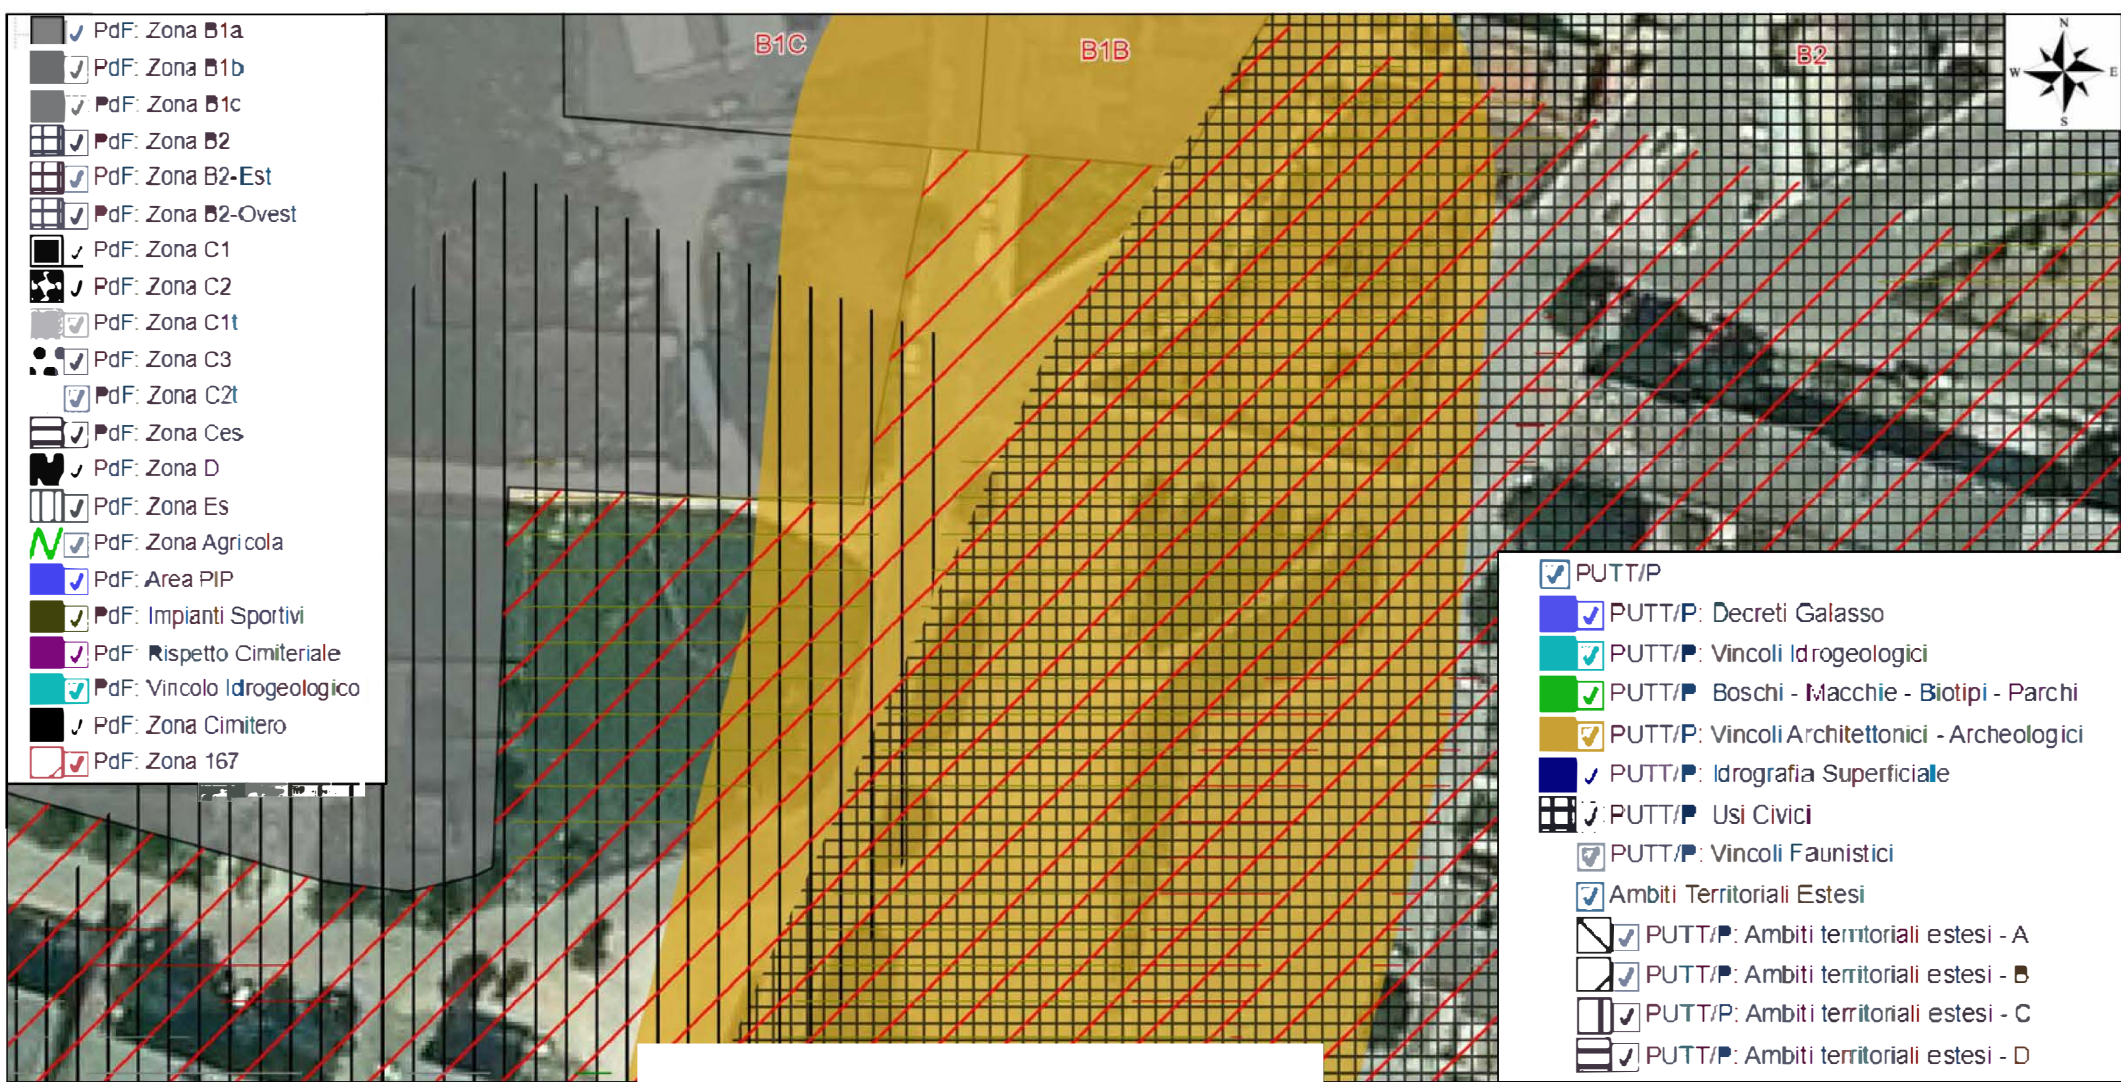

STRALCIO ZONIZZAZIONE DA PRG E PUTT/P



STRALCIO PPTR

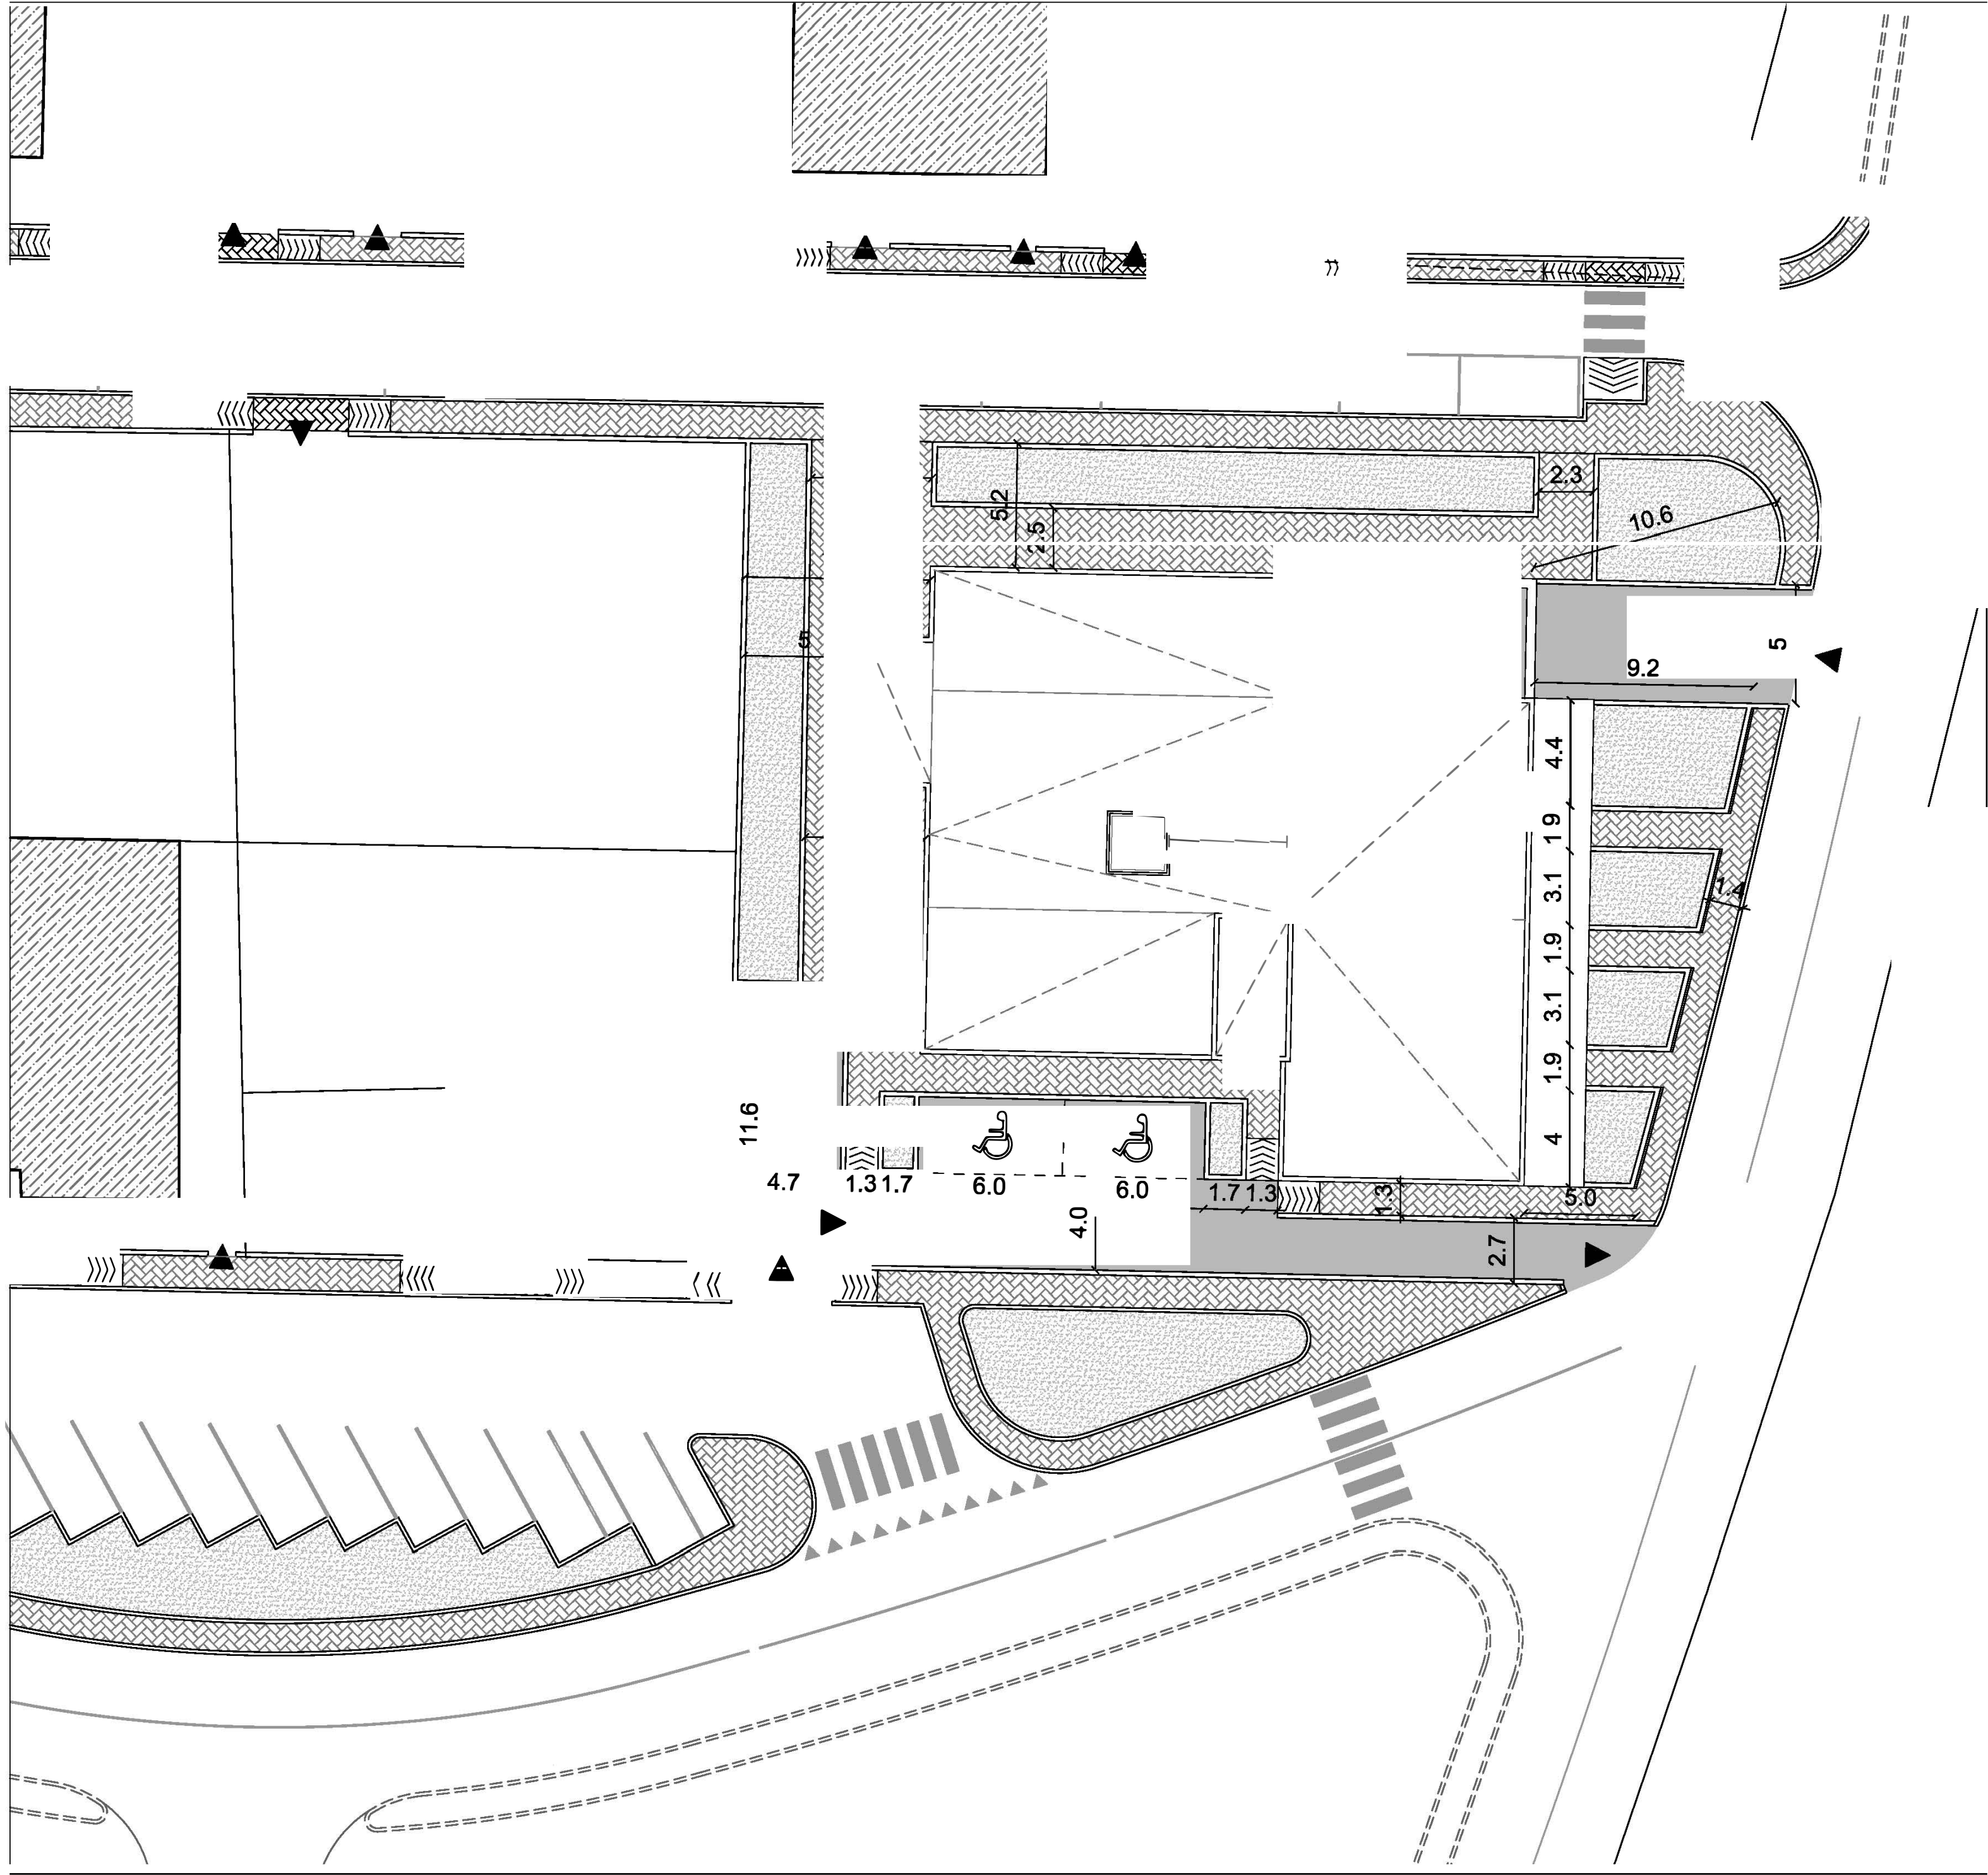

STRALCIO AEROFOTOGRAMMETRICO

CITTA' DI PALAGIANO

Data :
GENNAIO 2023

Tavola :
2

Scala:
1:100

Oggetto :

GT 150 PNRR M6C1-1.1. REALIZZAZIONE DI UNA CASA DI COMUNITÀ NEL COMUNE DI PALAGIANO

CUP E85F22000650006 CIG 914638078B.
PROGETTO DEFINITIVO
Rup Ing. Paolo Moschetti, direttore dell'area Gestione
Tecnica ASL TA

Elaborati :
- Planimetrie Arredate (Piano Terra, Primo Piano, Coperture)
- Prospetti
- Sezione

Committente :

AZIENDA SANITARIA LOCALE TARANTO, sede in Taranto, viale Virgilio n. 31,
Partita I.V.A. e Codice Fiscale n. 02026690731

Progettista:
Ing. Federico MIRIZZI

Collaboratori:
Arch. Teresa DEMAURO (Progettazione
architettonica)
Ing. Giuseppe PAPARELLA (Impiantistica)



Ing. Federico Mirizzi

ingegnere civile

per:
- Progettazione architettonica
- Progettazione impiantistica
- Progettazione strutturale
- Progettazione energetica
- Progettazione acustica
- Progettazione sismica
- Progettazione idraulica
- Progettazione idrogeologica
- Progettazione geotecnica
- Progettazione geologica
- Progettazione geofisica
- Progettazione geotecnica
- Progettazione geologica
- Progettazione geofisica


Mirizzi Federico

2023.01.26


23:12:57

+01'00'


A termine di legge si riserva la proprietà di questo disegno con divieto di riprodurlo o renderlo noto a terzi persone senza autorizzazione.

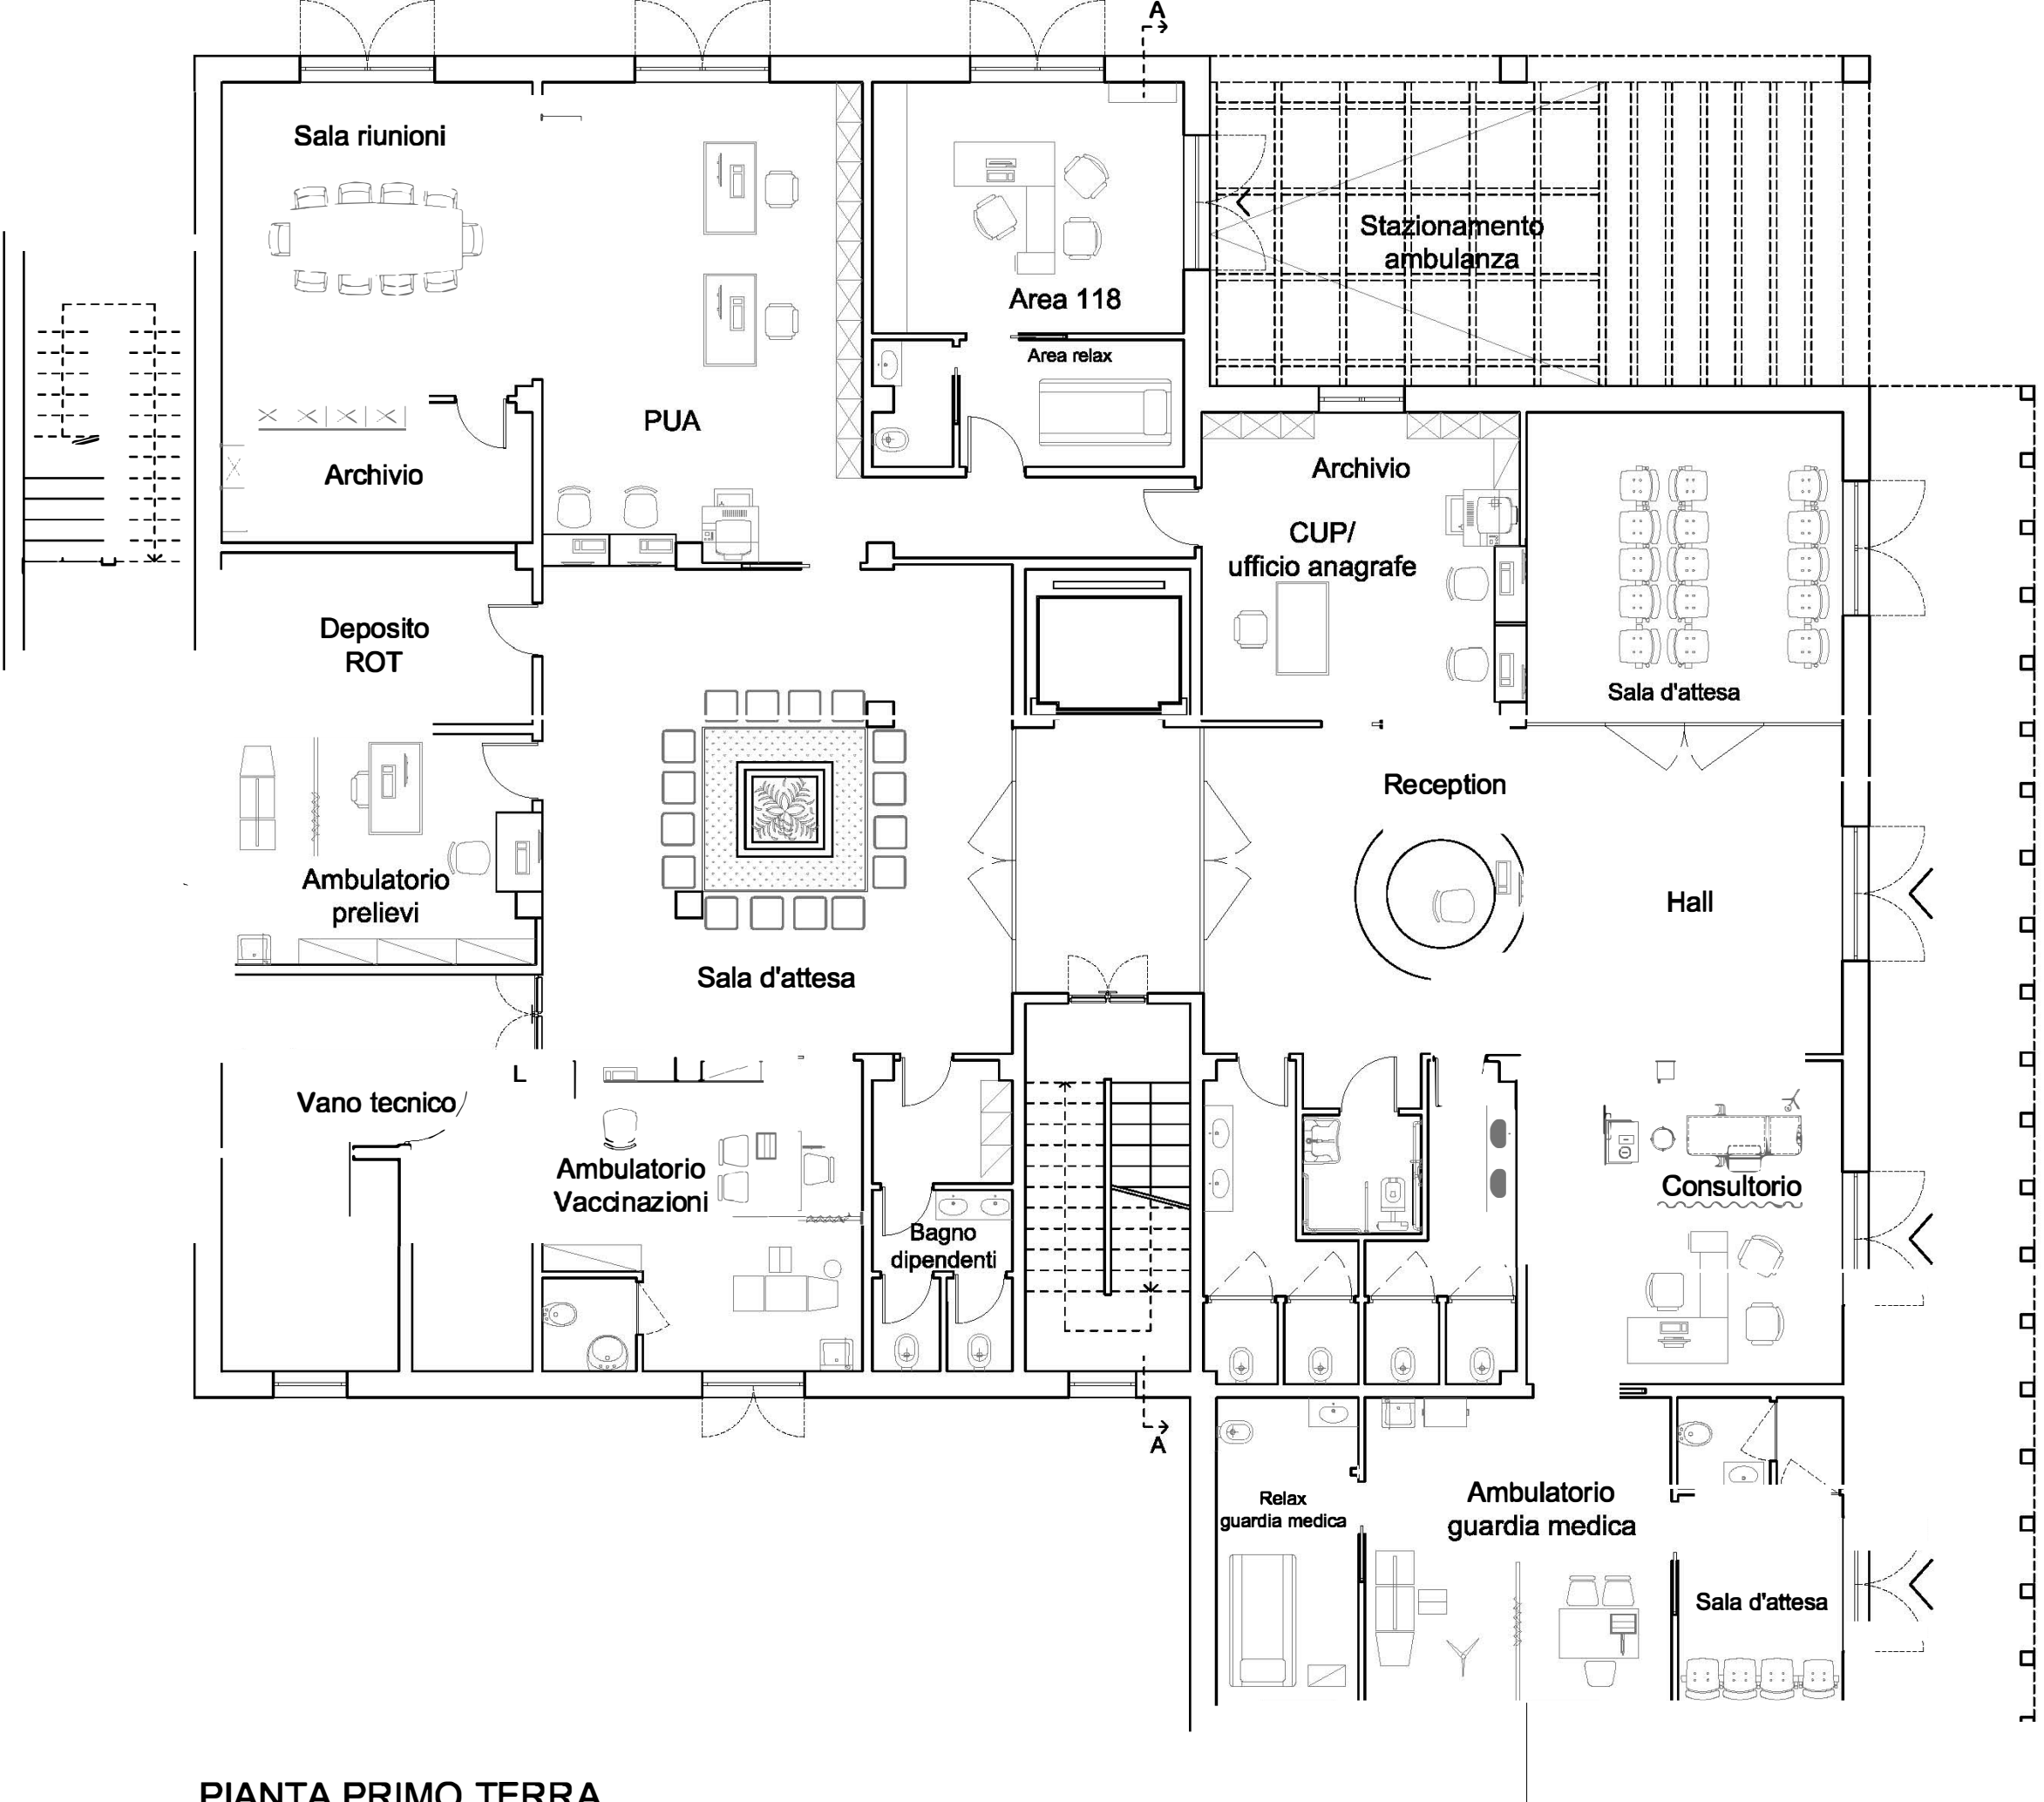

PIANTA PRIMO TERRA

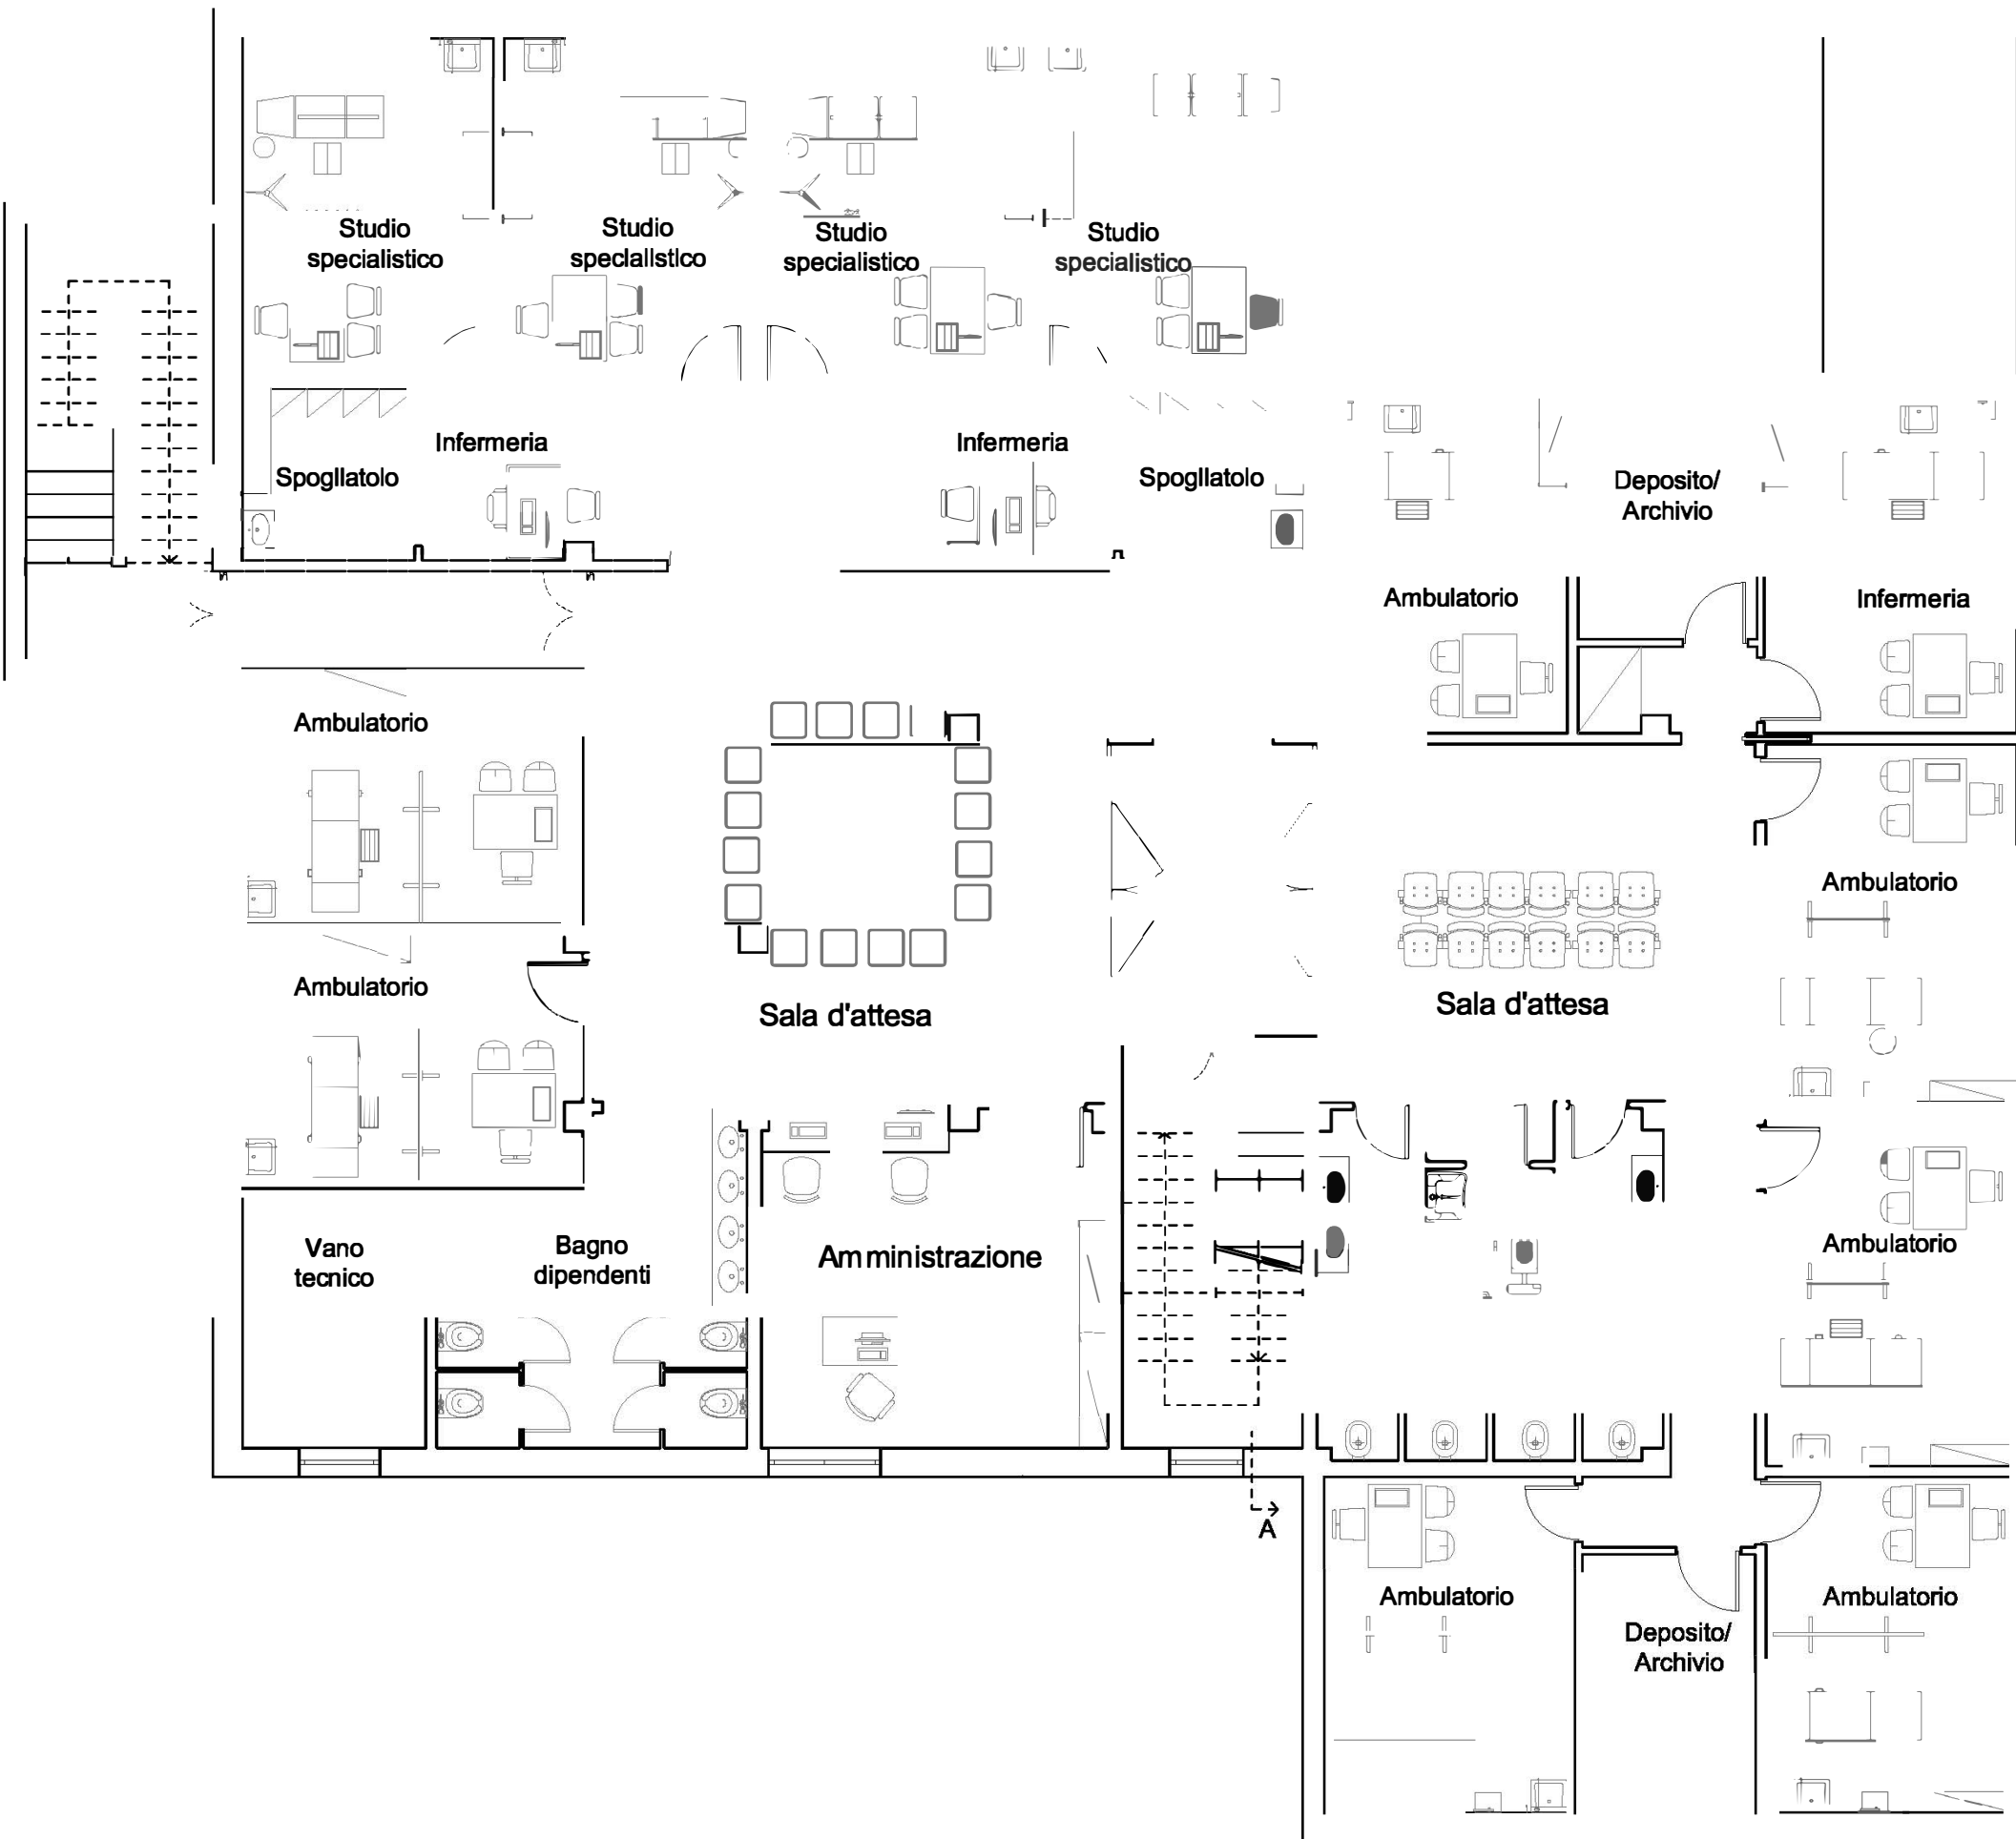


PIANTA PRIMO PIANO

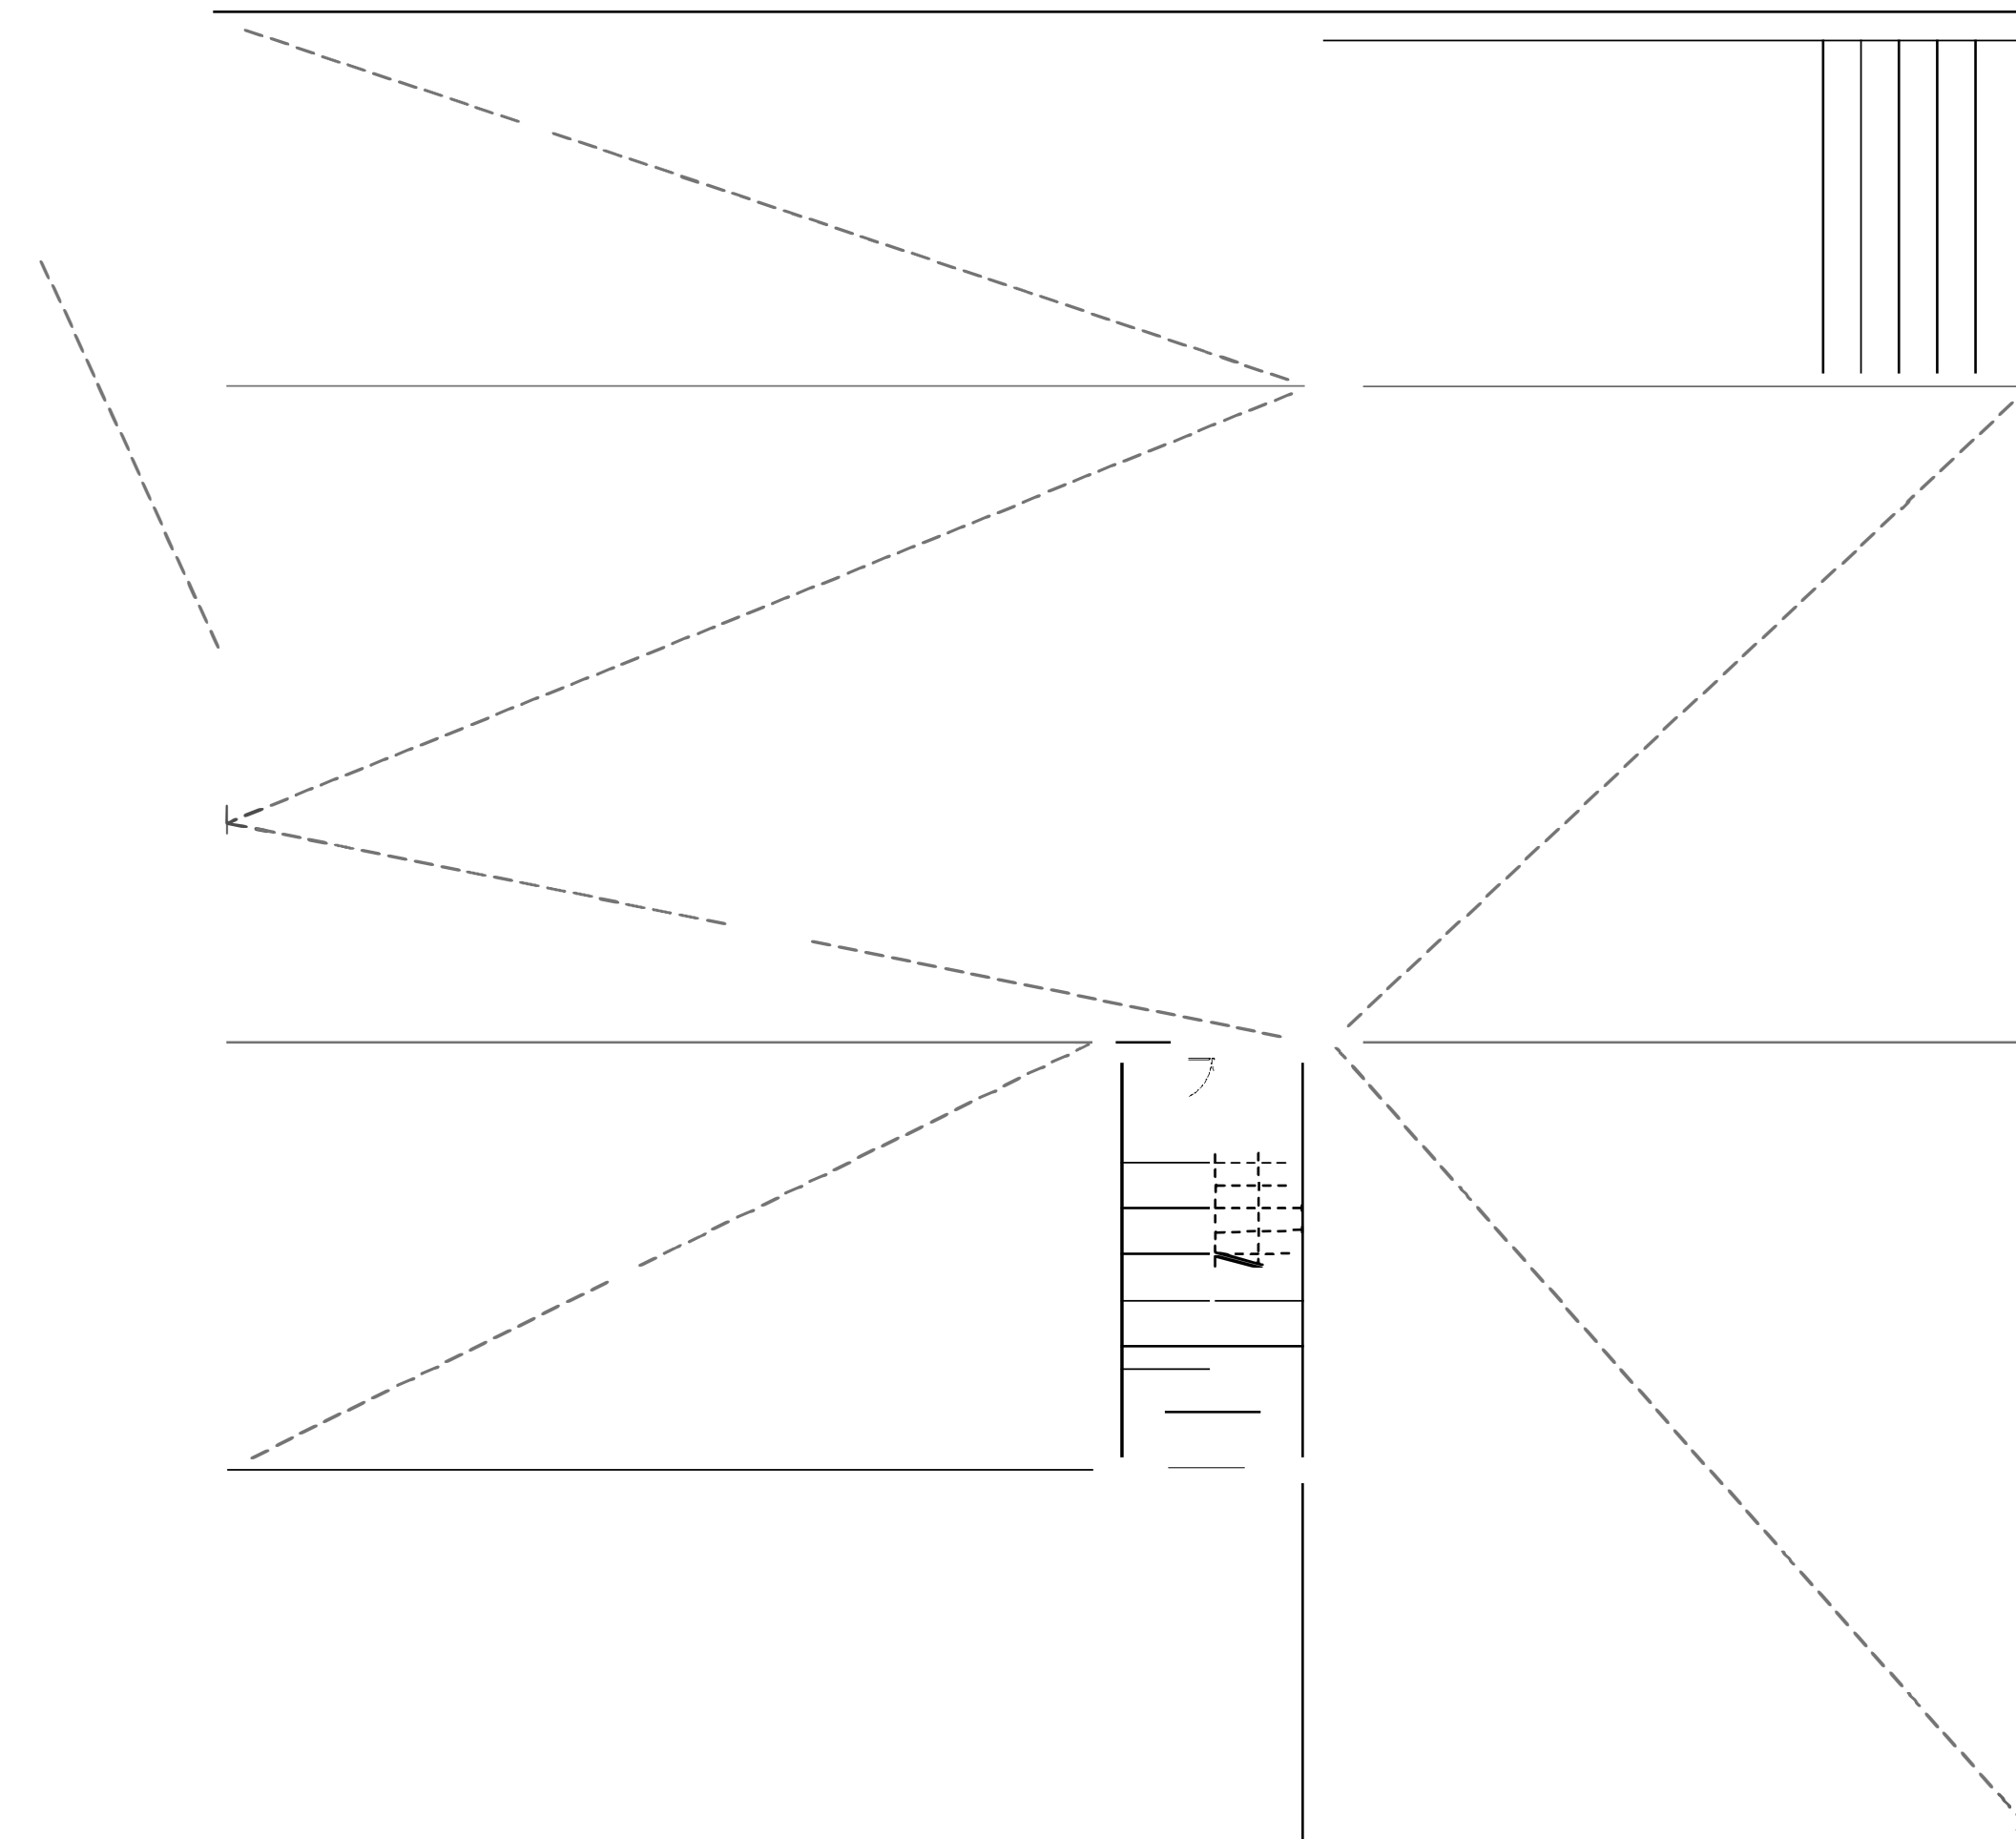


PIANTA COPERTURE



PROSPETTO EST

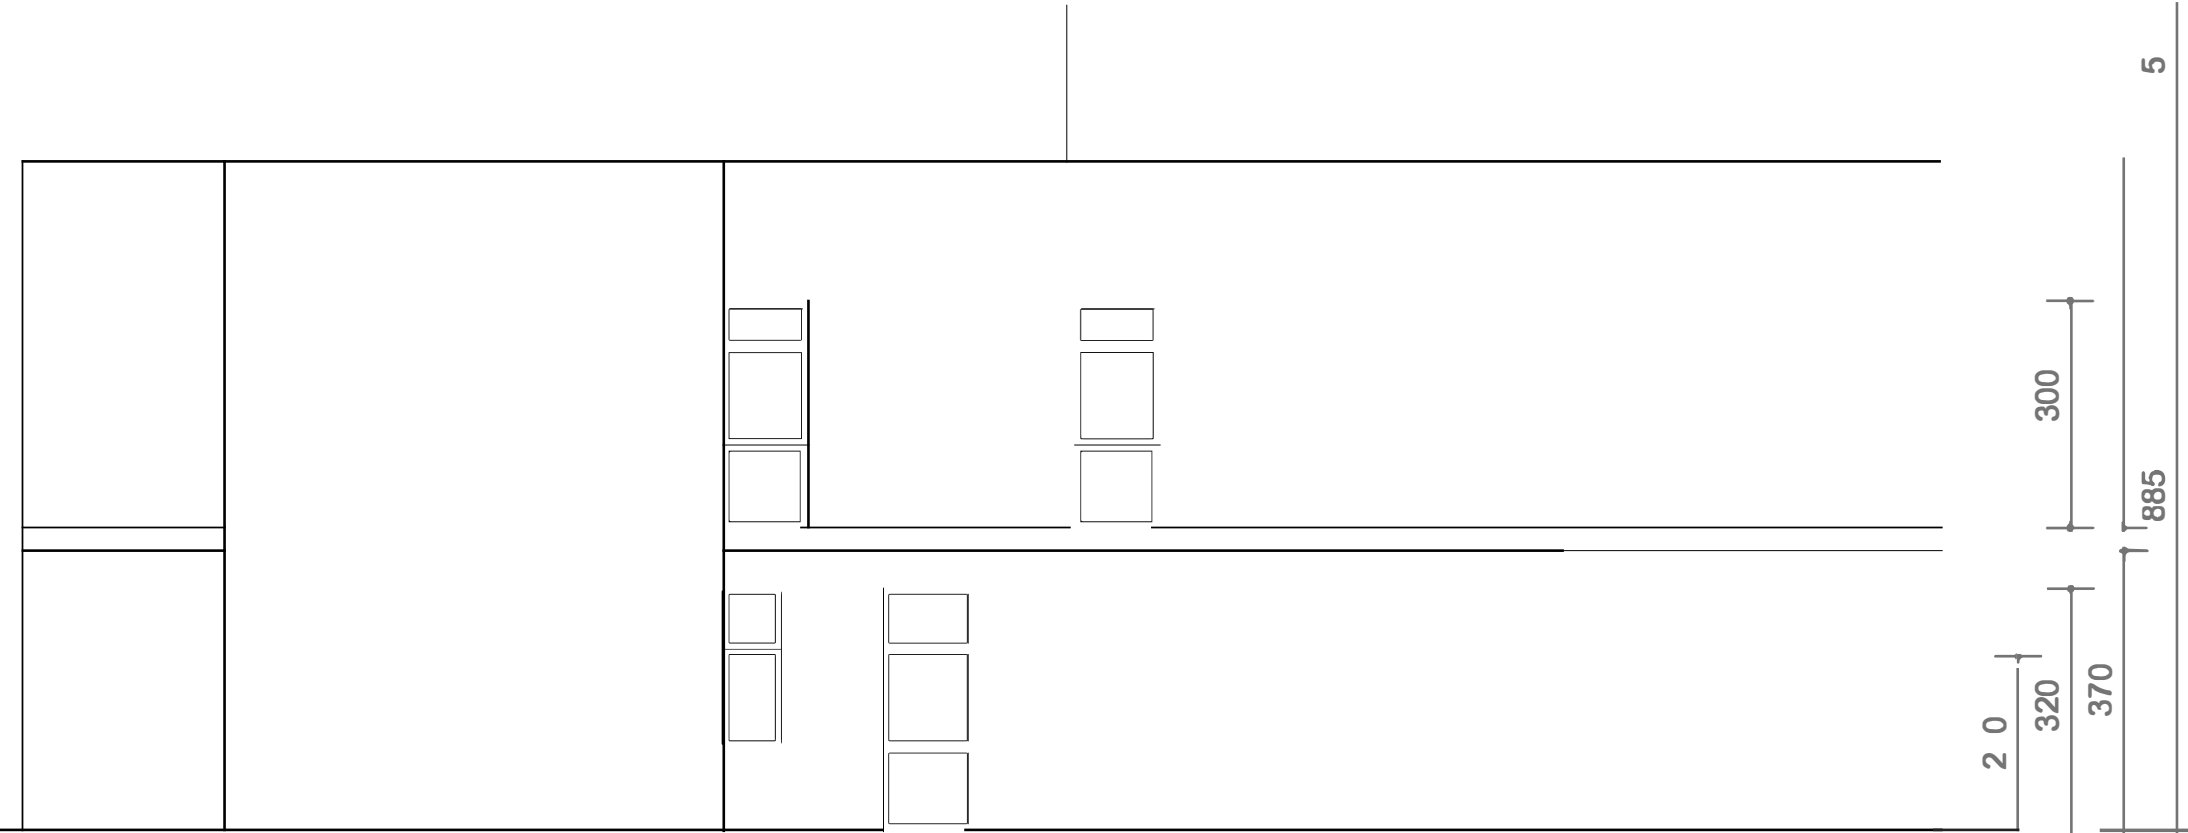


PROSPETTO OVEST

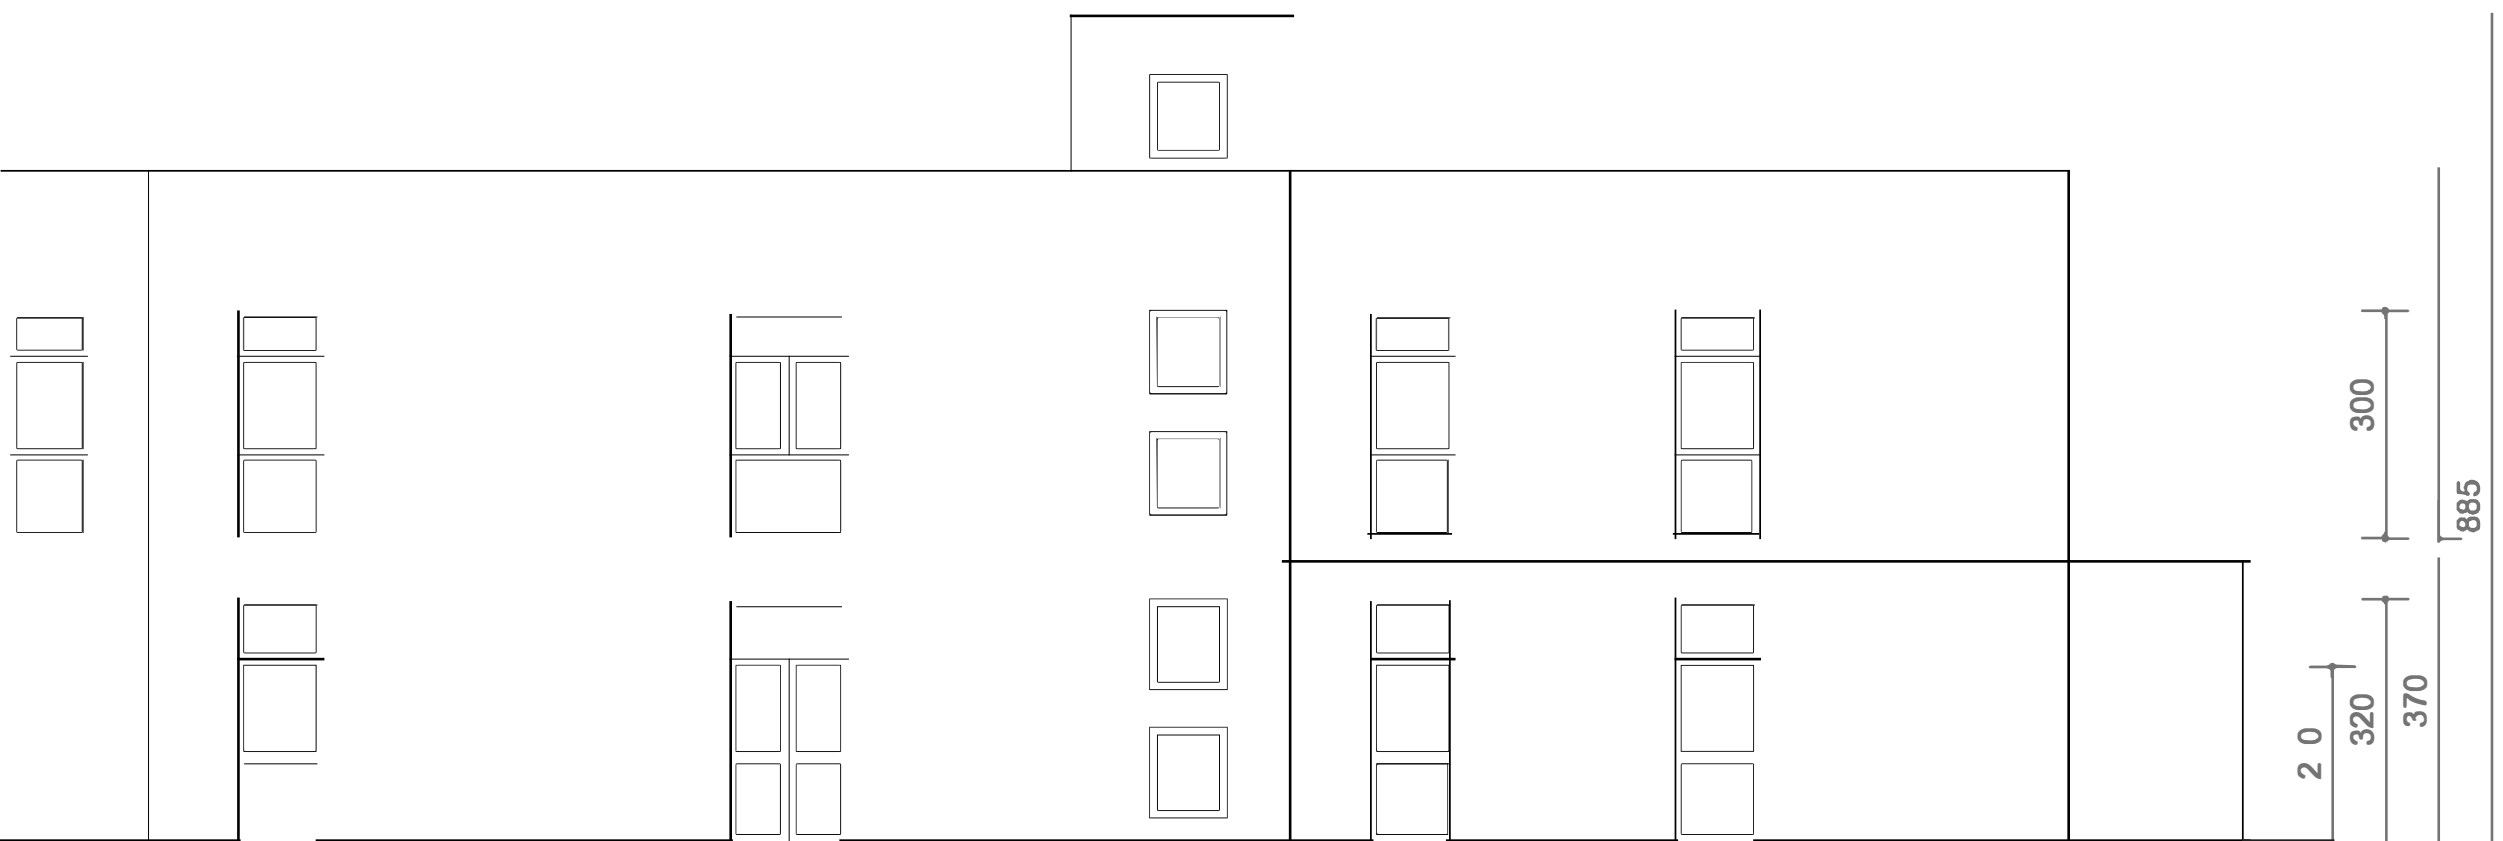

PROSPETTO SUD



PROSPETTO NORD

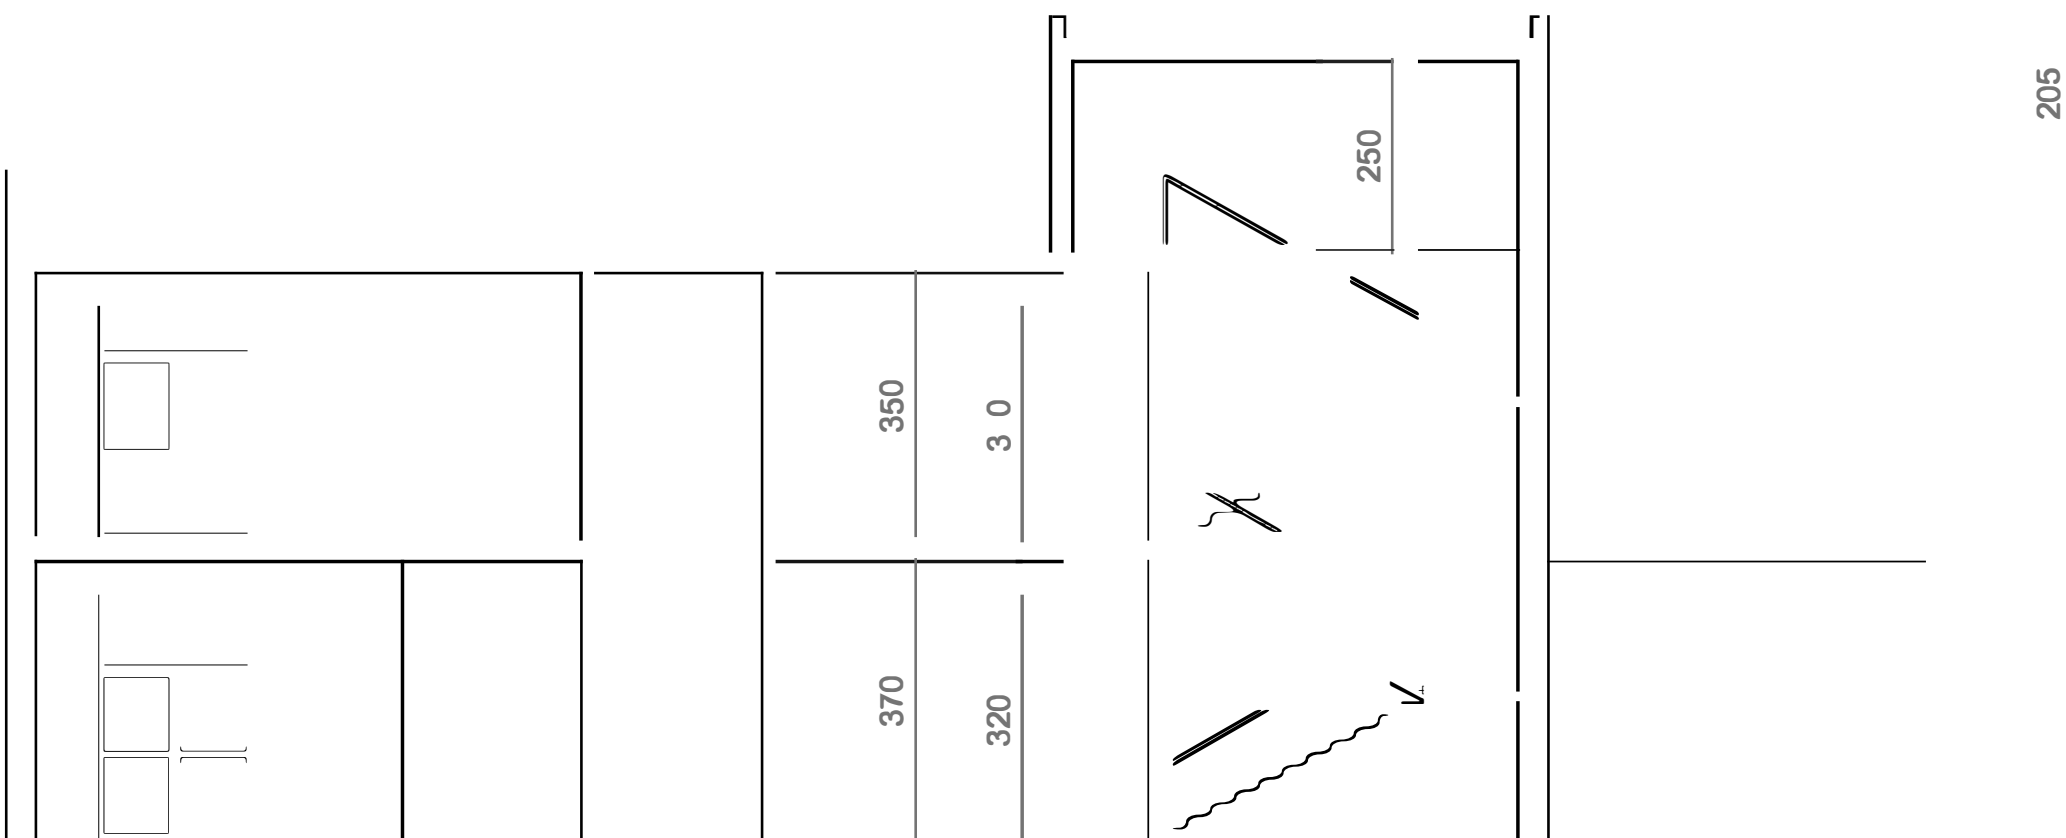

SEZIONE A-A

CITTA' DI PALAGIANO

Data :
GENNAIO 2023

Tavola :
3

Scala
1:100

Oggetto :

**GT 150 PNRR M6C1-1.1. REALIZZAZIONE DI UNA CASA DI
COMUNITÀ NEL COMUNE DI PALAGIANO**

CUP E85F22000650006 CIG 914638078B.
 PROGETTO DEFINITIVO
 Rup Ing. Paolo Moschettini, direttore dell'area Gestione
 Tecnica ASL TA

Elaborati :

- Planimetrie Quotate (Piano Terra, Primo Piano, Coperture)

Committente :


AZIENDA SANITARIA LOCALE TARANTO, sede in Taranto, viale Virgilio n. 31,
 Partita I.V.A. e Codice Fiscale n. 02026690731

Progettista:
Ing. Federico MIRIZZI

Collaboratori:
Arch. Teresa DEMAURO (Progettazione architettonica)
Ing. Giuseppe PAPARELLA (Impiantistica)

Mirizzi Federico
2023.01.26
23:13:25
+01'00'

A termine di legge si riserva la proprietà di questo disegno con divieto di riprodurlo o renderlo noto a terze persone senza autorizzazione.

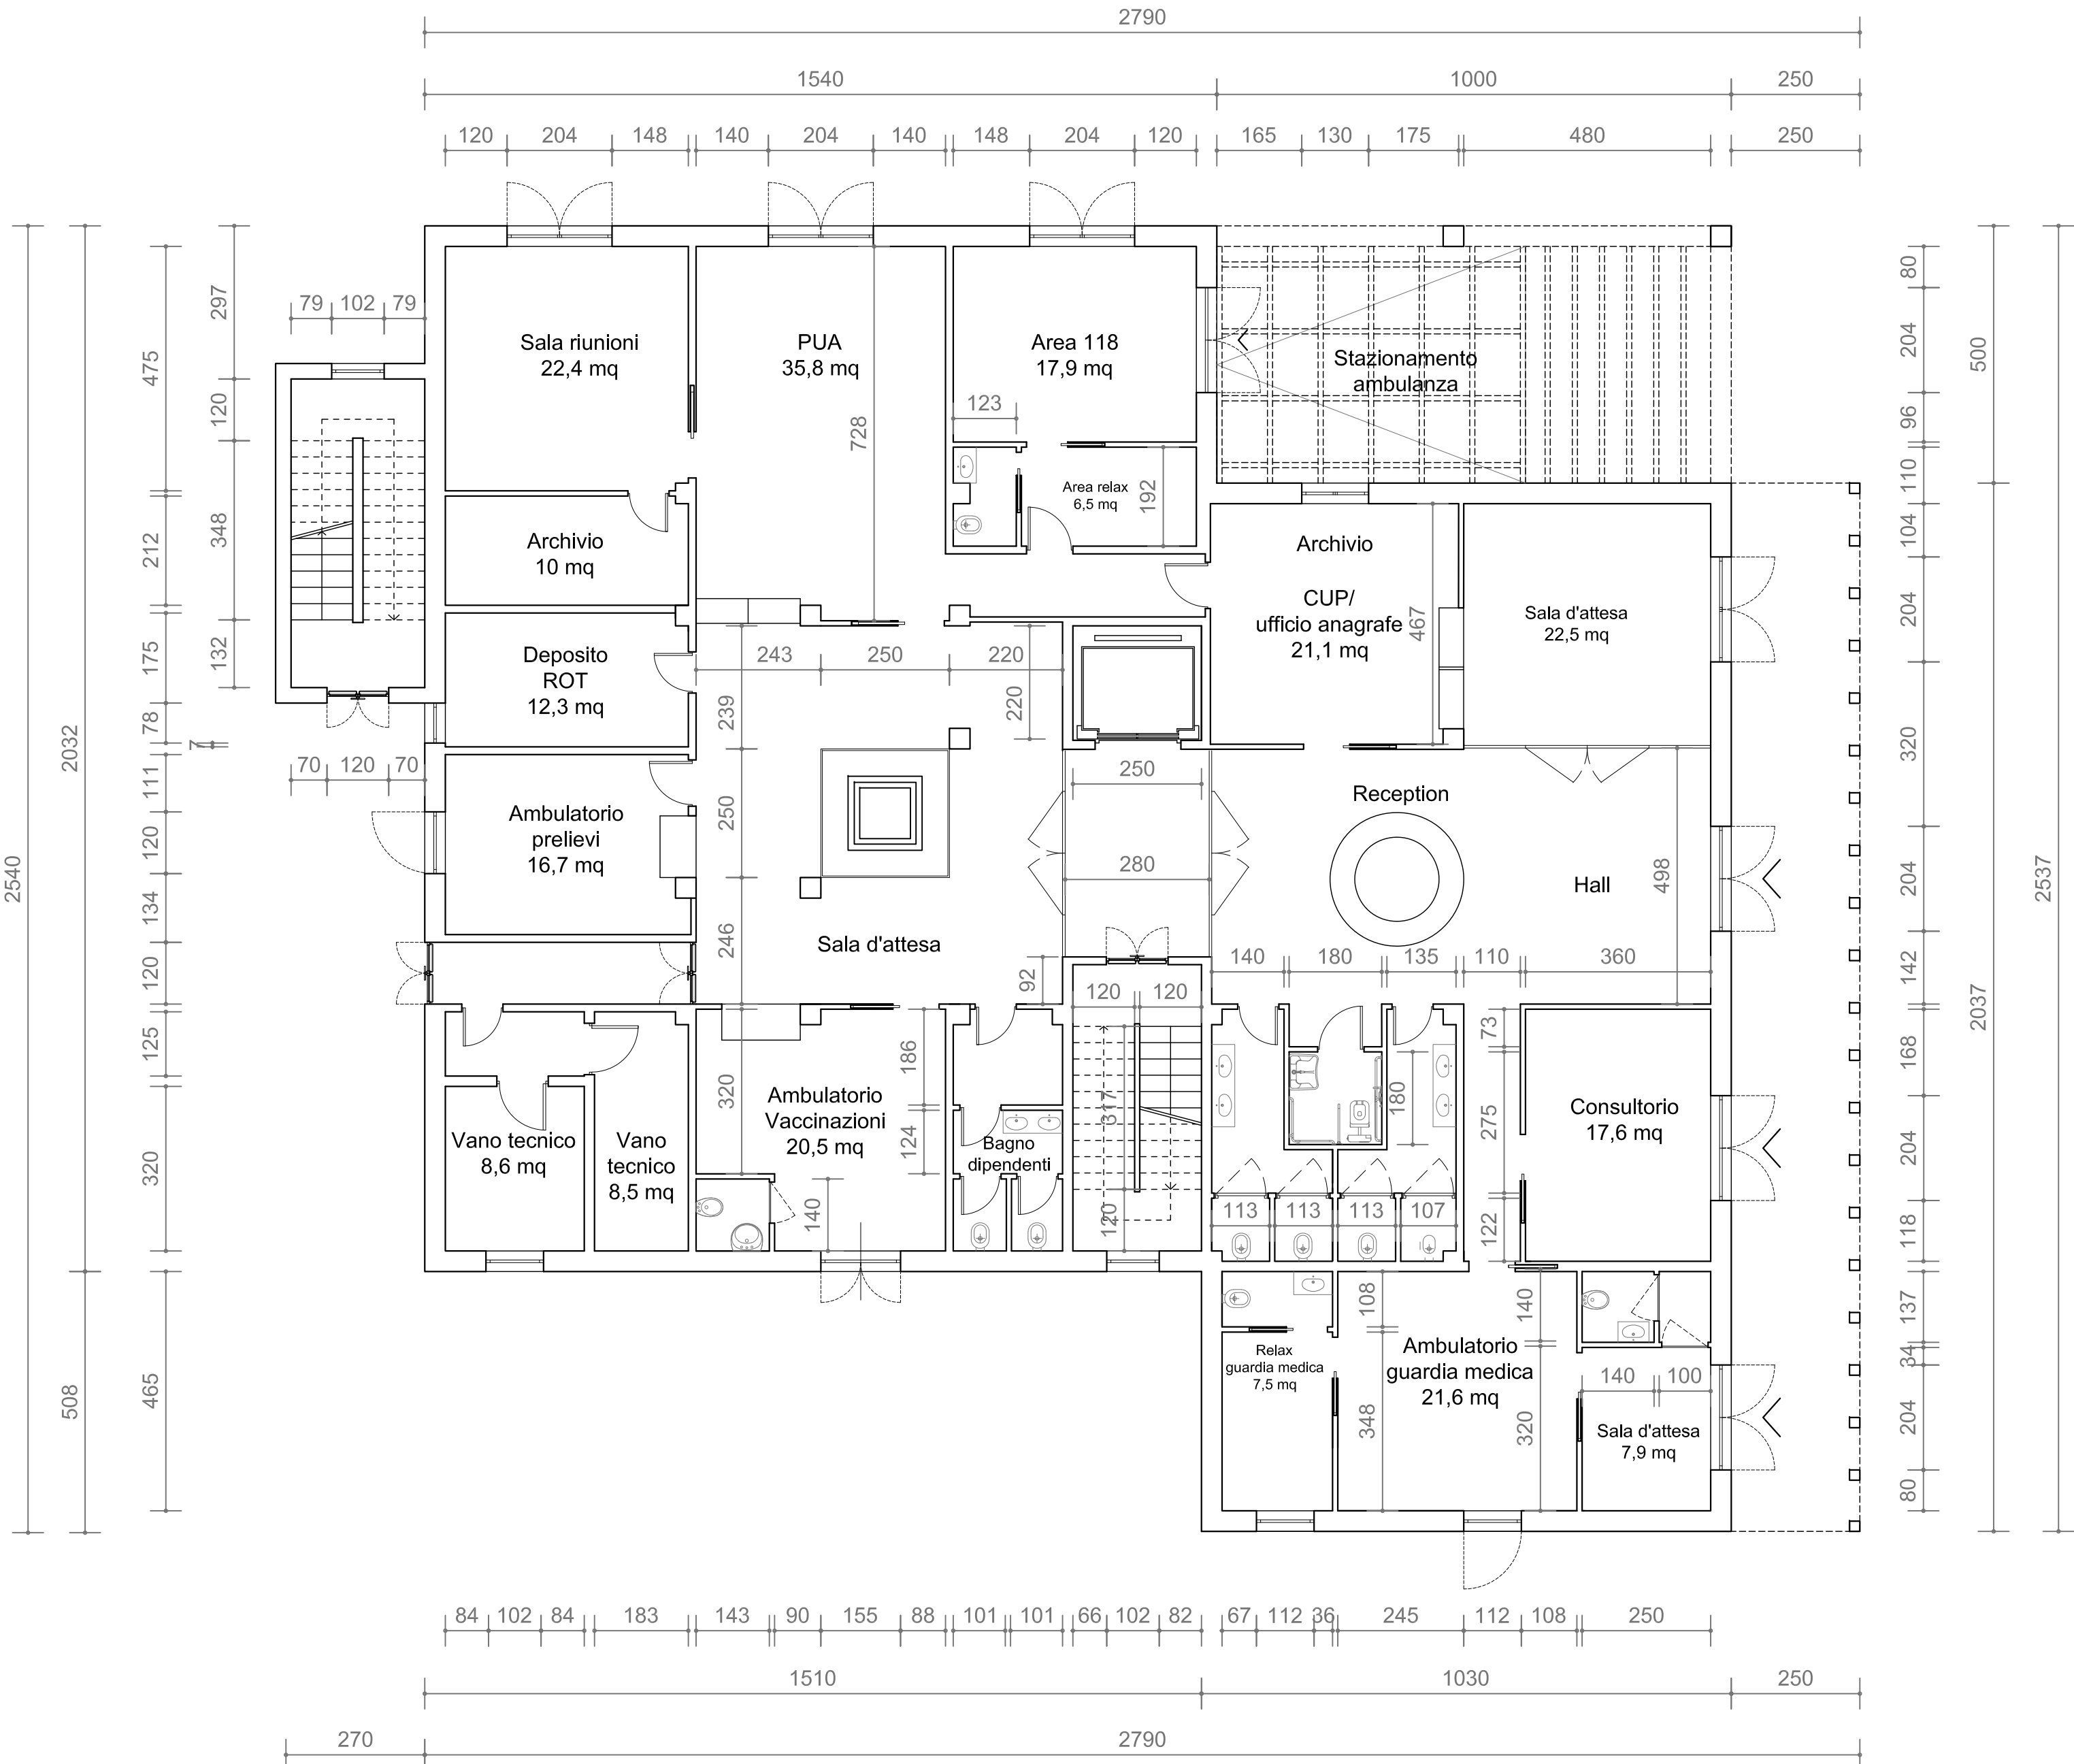

PIANTA PIANO TERRA



PIANTA PRIMO PIANO

PROGETTAZIONE DI UNA CASA DI COMUNITÀ

CITTA' DI PALAGIANO

Data :
GENNAIO 20 23

Tavola :
4

Scala:
1:100

Oggetto :

GT 150 PNRR M6C1-1.1. REALIZZAZIONE DI UNA CASA DI COMUNITÀ NEL COMUNE DI PALAGIANO

CUP E85F22000650006 CIG 9146380788.
PROGETTO DEFINITIVO
Rup Ing. Paolo Moschettini, direttore dell'area Gestione
Tecnica ASL TA

Elaborati :

- Prospetti con duplice ipo tesi di rivestimento.

Committente :

AZIENDA SANITARIA LOCALE TARANTO, sede in Taranto, viale Virgilio n. 31,
Partita I.V.A. e Codice Fiscale n. 02026690731

Progettista:
Ing. Federico MIRIZZI



federico mirizzi

ingegnere civile

per

tel. +39 333 46 18 170

per

federico.mirizzi@asltaranto.it

per

07849860735

Collaboratori:

Arch. Teresa DEMAURO (Progettazione
architettonica)
Ing. Giuseppe PAPARELLA (Impiantistica)



Mirizzi Federico
2023.01.26
23:13:52
+01'00'

A termine di legge si riserva la proprietà di questo disegno con divieto di riprodurlo o renderlo noto a terze persone senza autorizzazione.

IPOTESI A. Prospetti con rivestimento in grandi lastre

PROSPETTO EST

PROSPETTO OVEST

PROSPETTO SUD

PROSPETTO NORD

IPOTESI B. Prospetti con rivestimento a intonaco

PROSPETTO EST

PROSPETTO OVEST

PROSPETTO SUD

PROSPETTO NORD