

IL RESPONSABILE SETTORE TECNICO
(Arch. Paolo Seramia)

AZIENDA UNITA' SANITARIA LOCALE TA/1
DIPARTIMENTO DI PREVENZIONE
Servizio Igiene Pubblica - Alimenti
Unità Operativa Mottola - Palagiano
IL RESPONSABILE
(Dott. Domenico DE CARLO)

COMUNE DI PALAGIANO (Ta)

CONSORZIO CITTA' - IMPRESA



Oggetto:



Richiesta di Permesso di Costruire

Oggetto tavola:

Inquadramento dell'area di progetto

DATA:

planimetria inquadramento lotto 1:1000

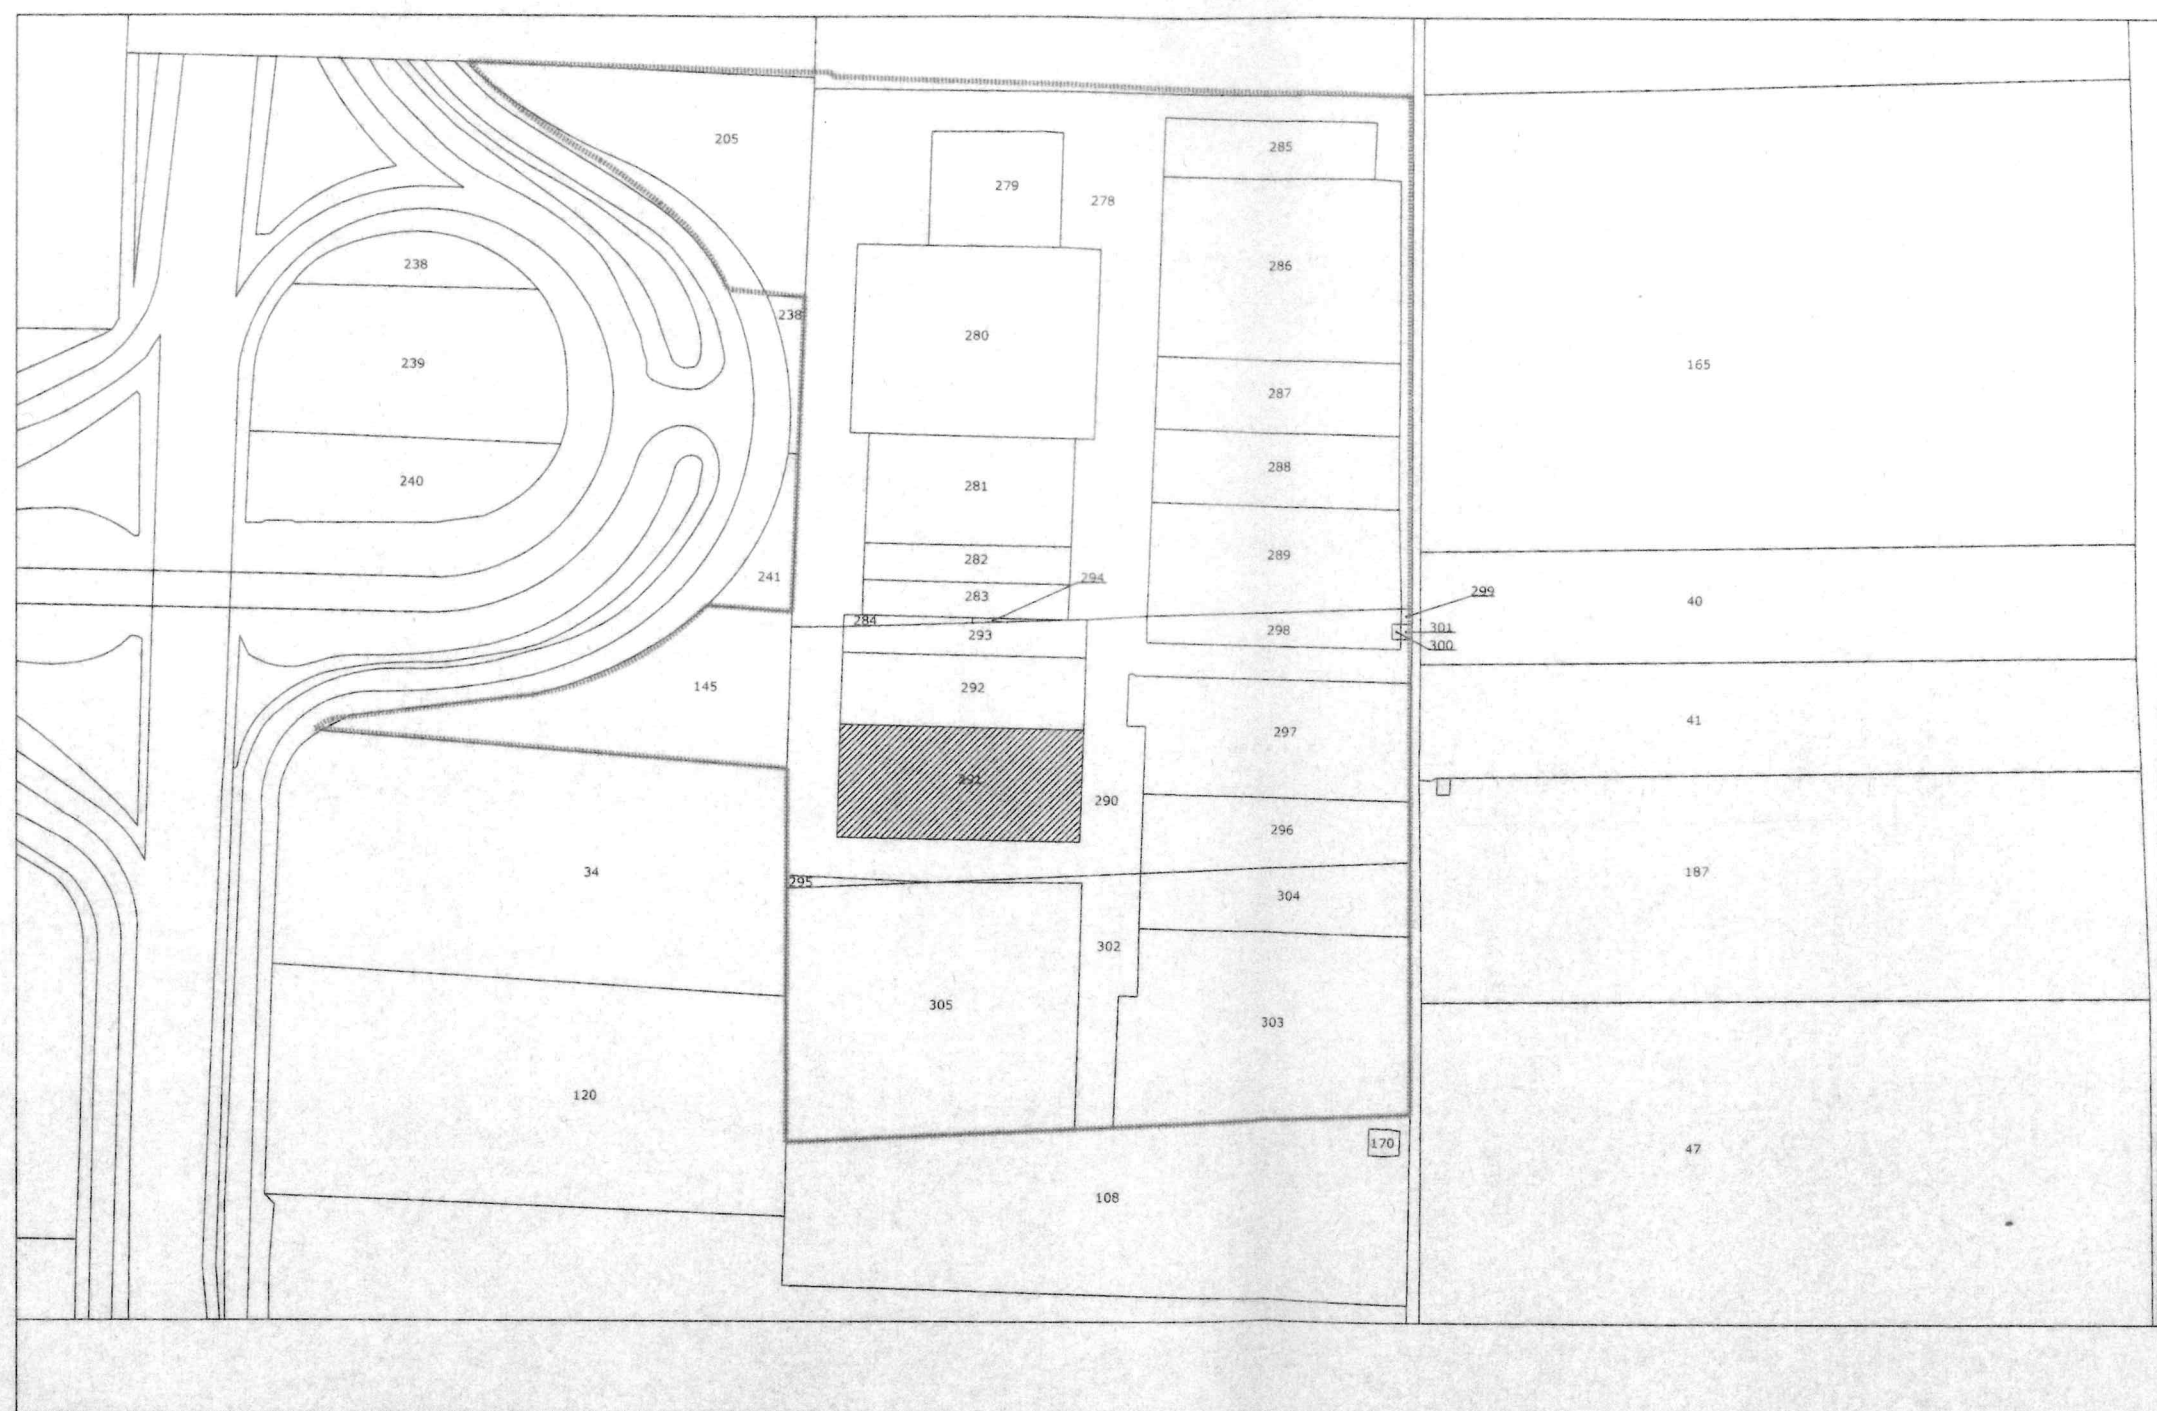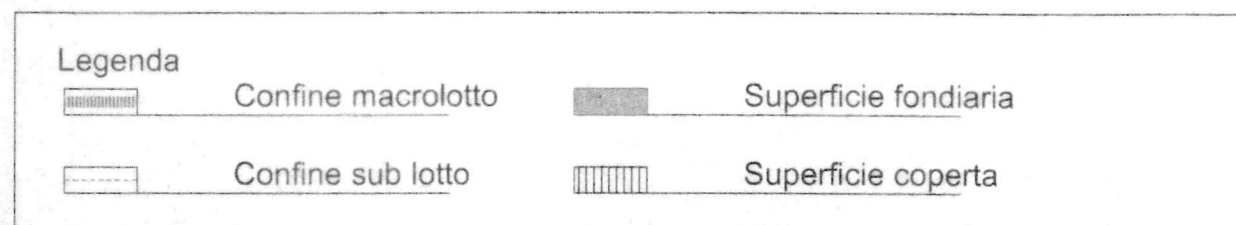

stralcio planimetrico catastale 1:2000

