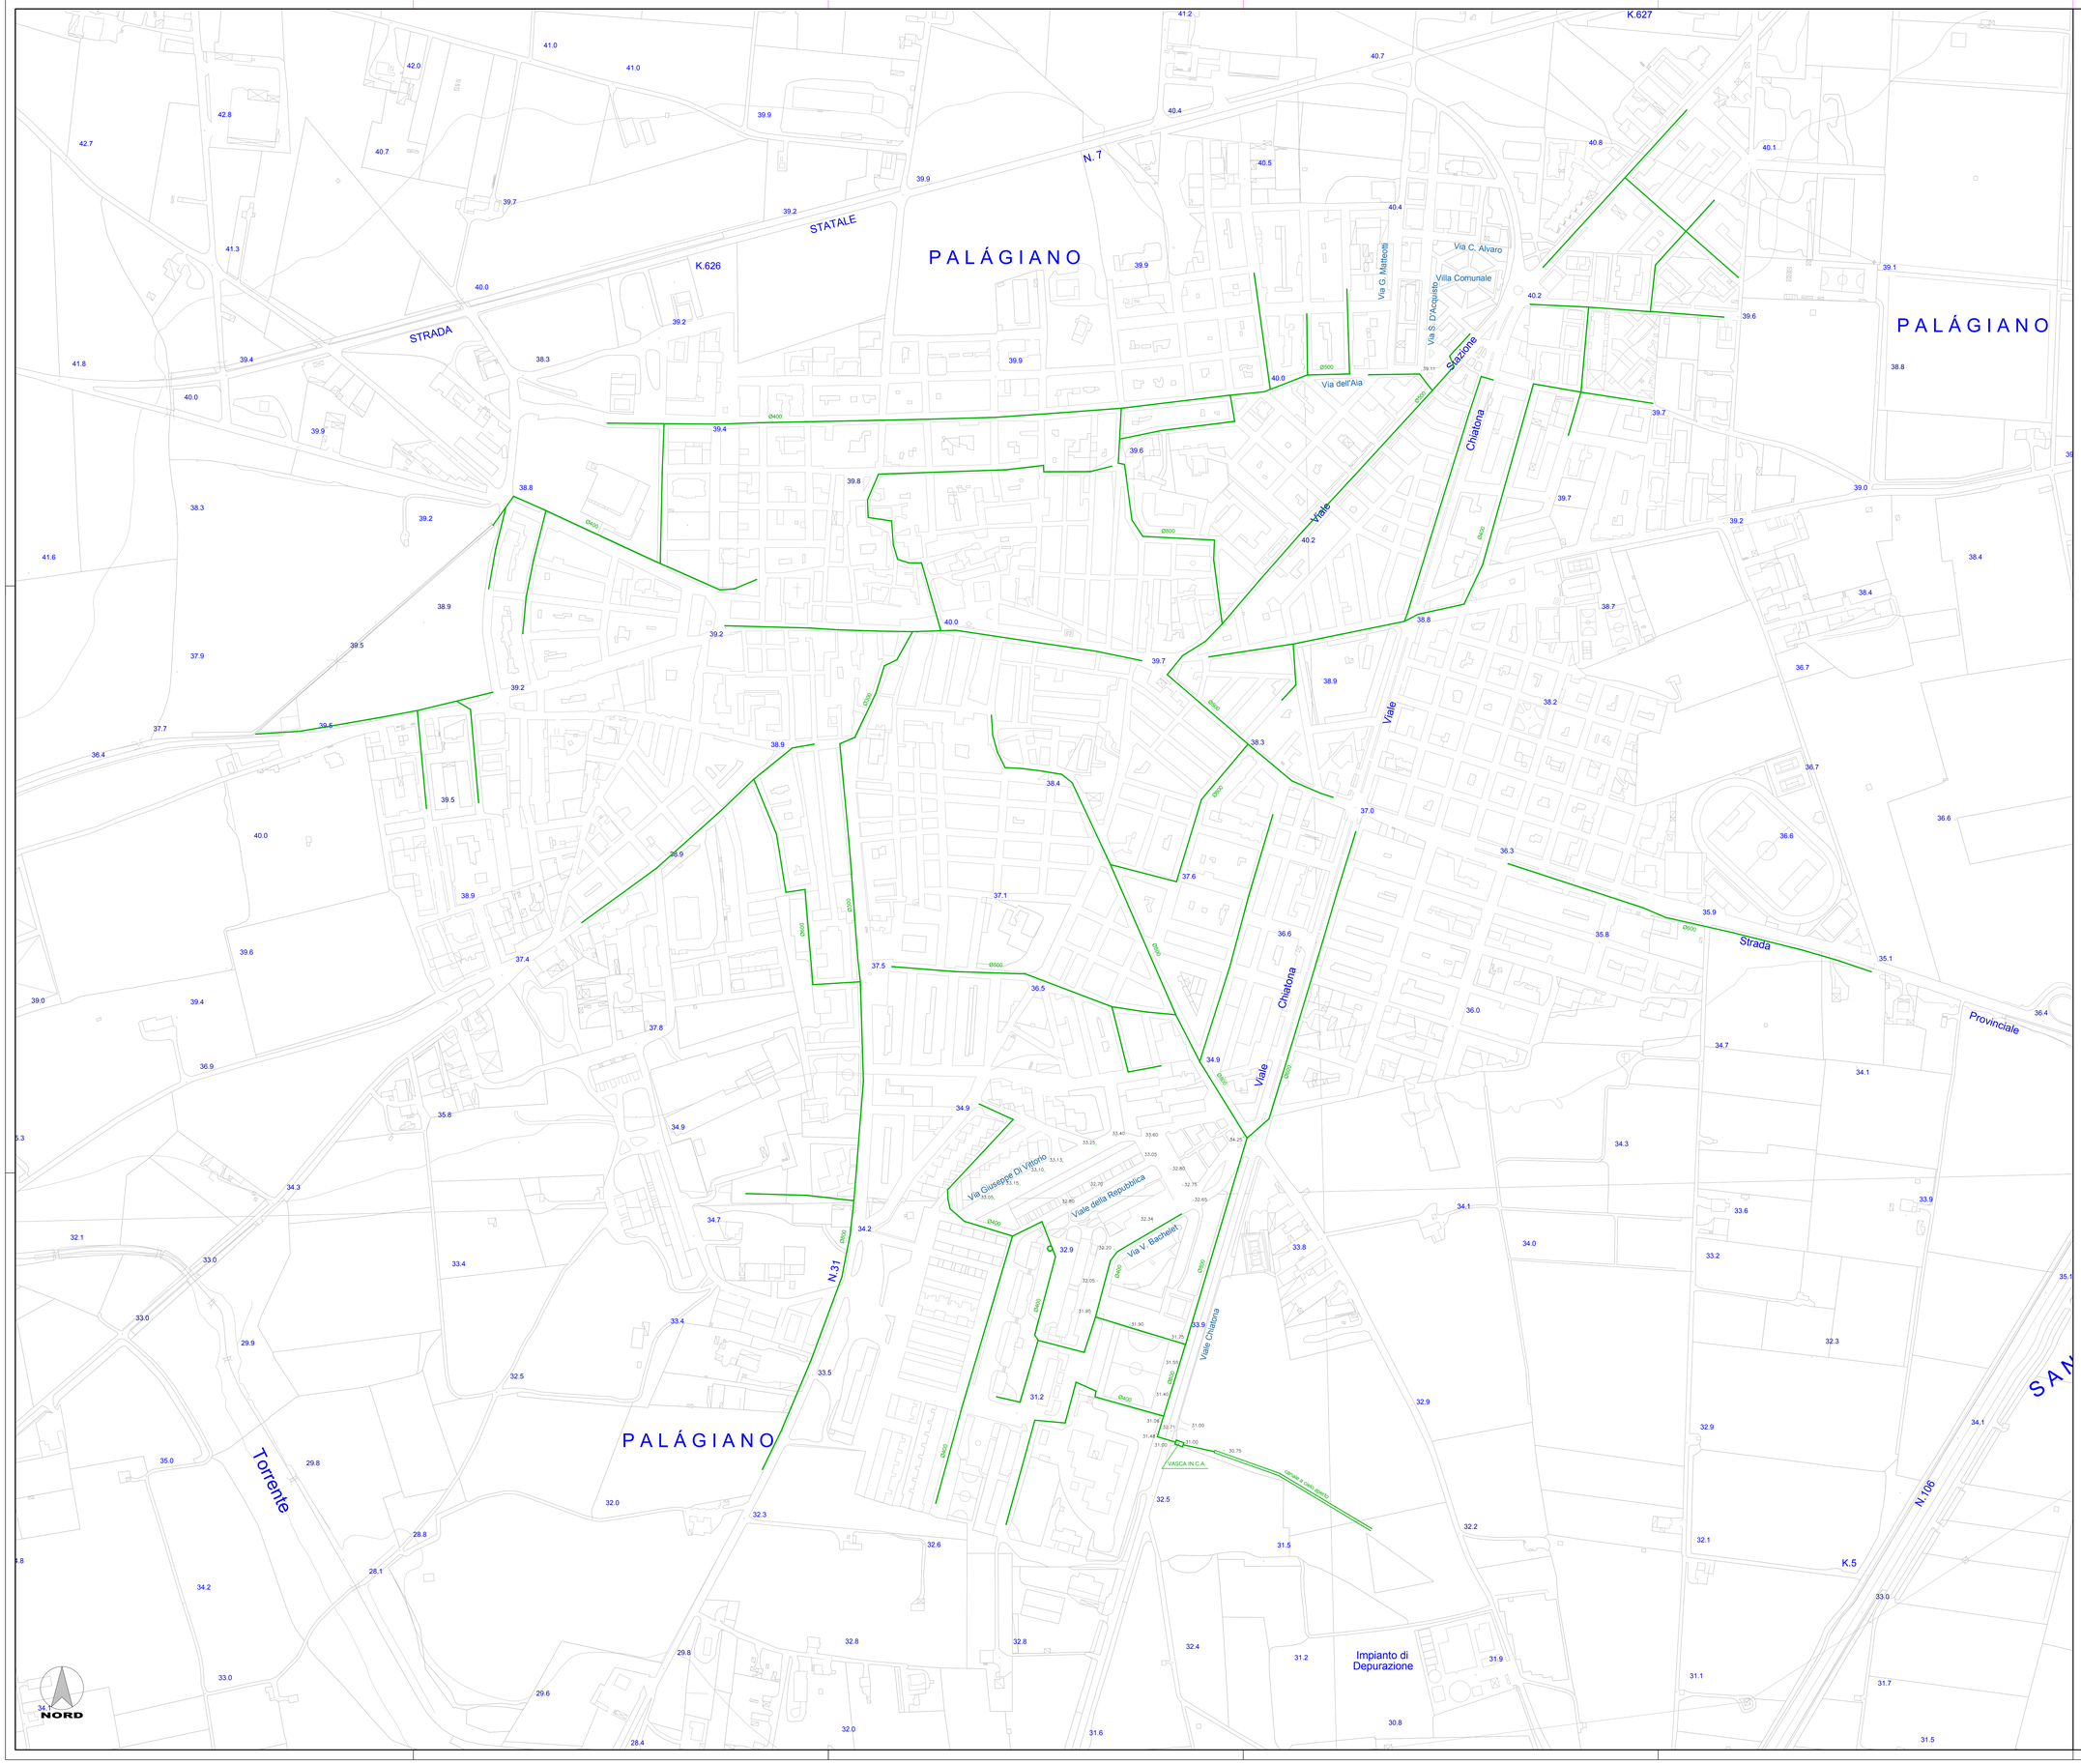

LEGENDA

	RETE ESISTENTE
31.75	QUOTE RILIEVO TOPOGRAFICO

COMUNE DI PALAGIANO

Provincia di Taranto

INFRASTRUTTURE PER IL CONVOGLIAMENTO

E LO STOCCAGGIO DELLE ACQUE PLUVIALI

P.O.R. PUGLIA 2014-2020 - ASSE VI - AZIONE 6.4 - SUB-AZIONE 6.4.D

- PROGETTO DEFINITIVO -

Em./Rev.	Data	Red./Dis.	Verificato	Approvato	Descrizione
3					
2					
1					
0	Maggio 2023	FColombo	PStasi	PStasi	Prima Emissione

Redazione grafica: ETACONS S.r.l. - P.ta S.G. dei Fiorentini n.1 - 73100 LECCE Tel.0832/3314187 Fax.0832/331486 E-Mail mail@etacons.it

Cod. N°: E361D

Titolo dell'allegato

PLANIMETRIA GENERALE STATO DI FATTO

Allegato n.

3

Scala

1:2000

Progettazione:

ETACONS S.r.l. Società di Ingegneria

- Ing. Primo Stasi

ORDINE INGEGNERI DELLA PROVINCIA DI LECCE Dott. Ing. STASI Primo N. 802

Committente:

COMUNE DI PALAGIANO (TA)