

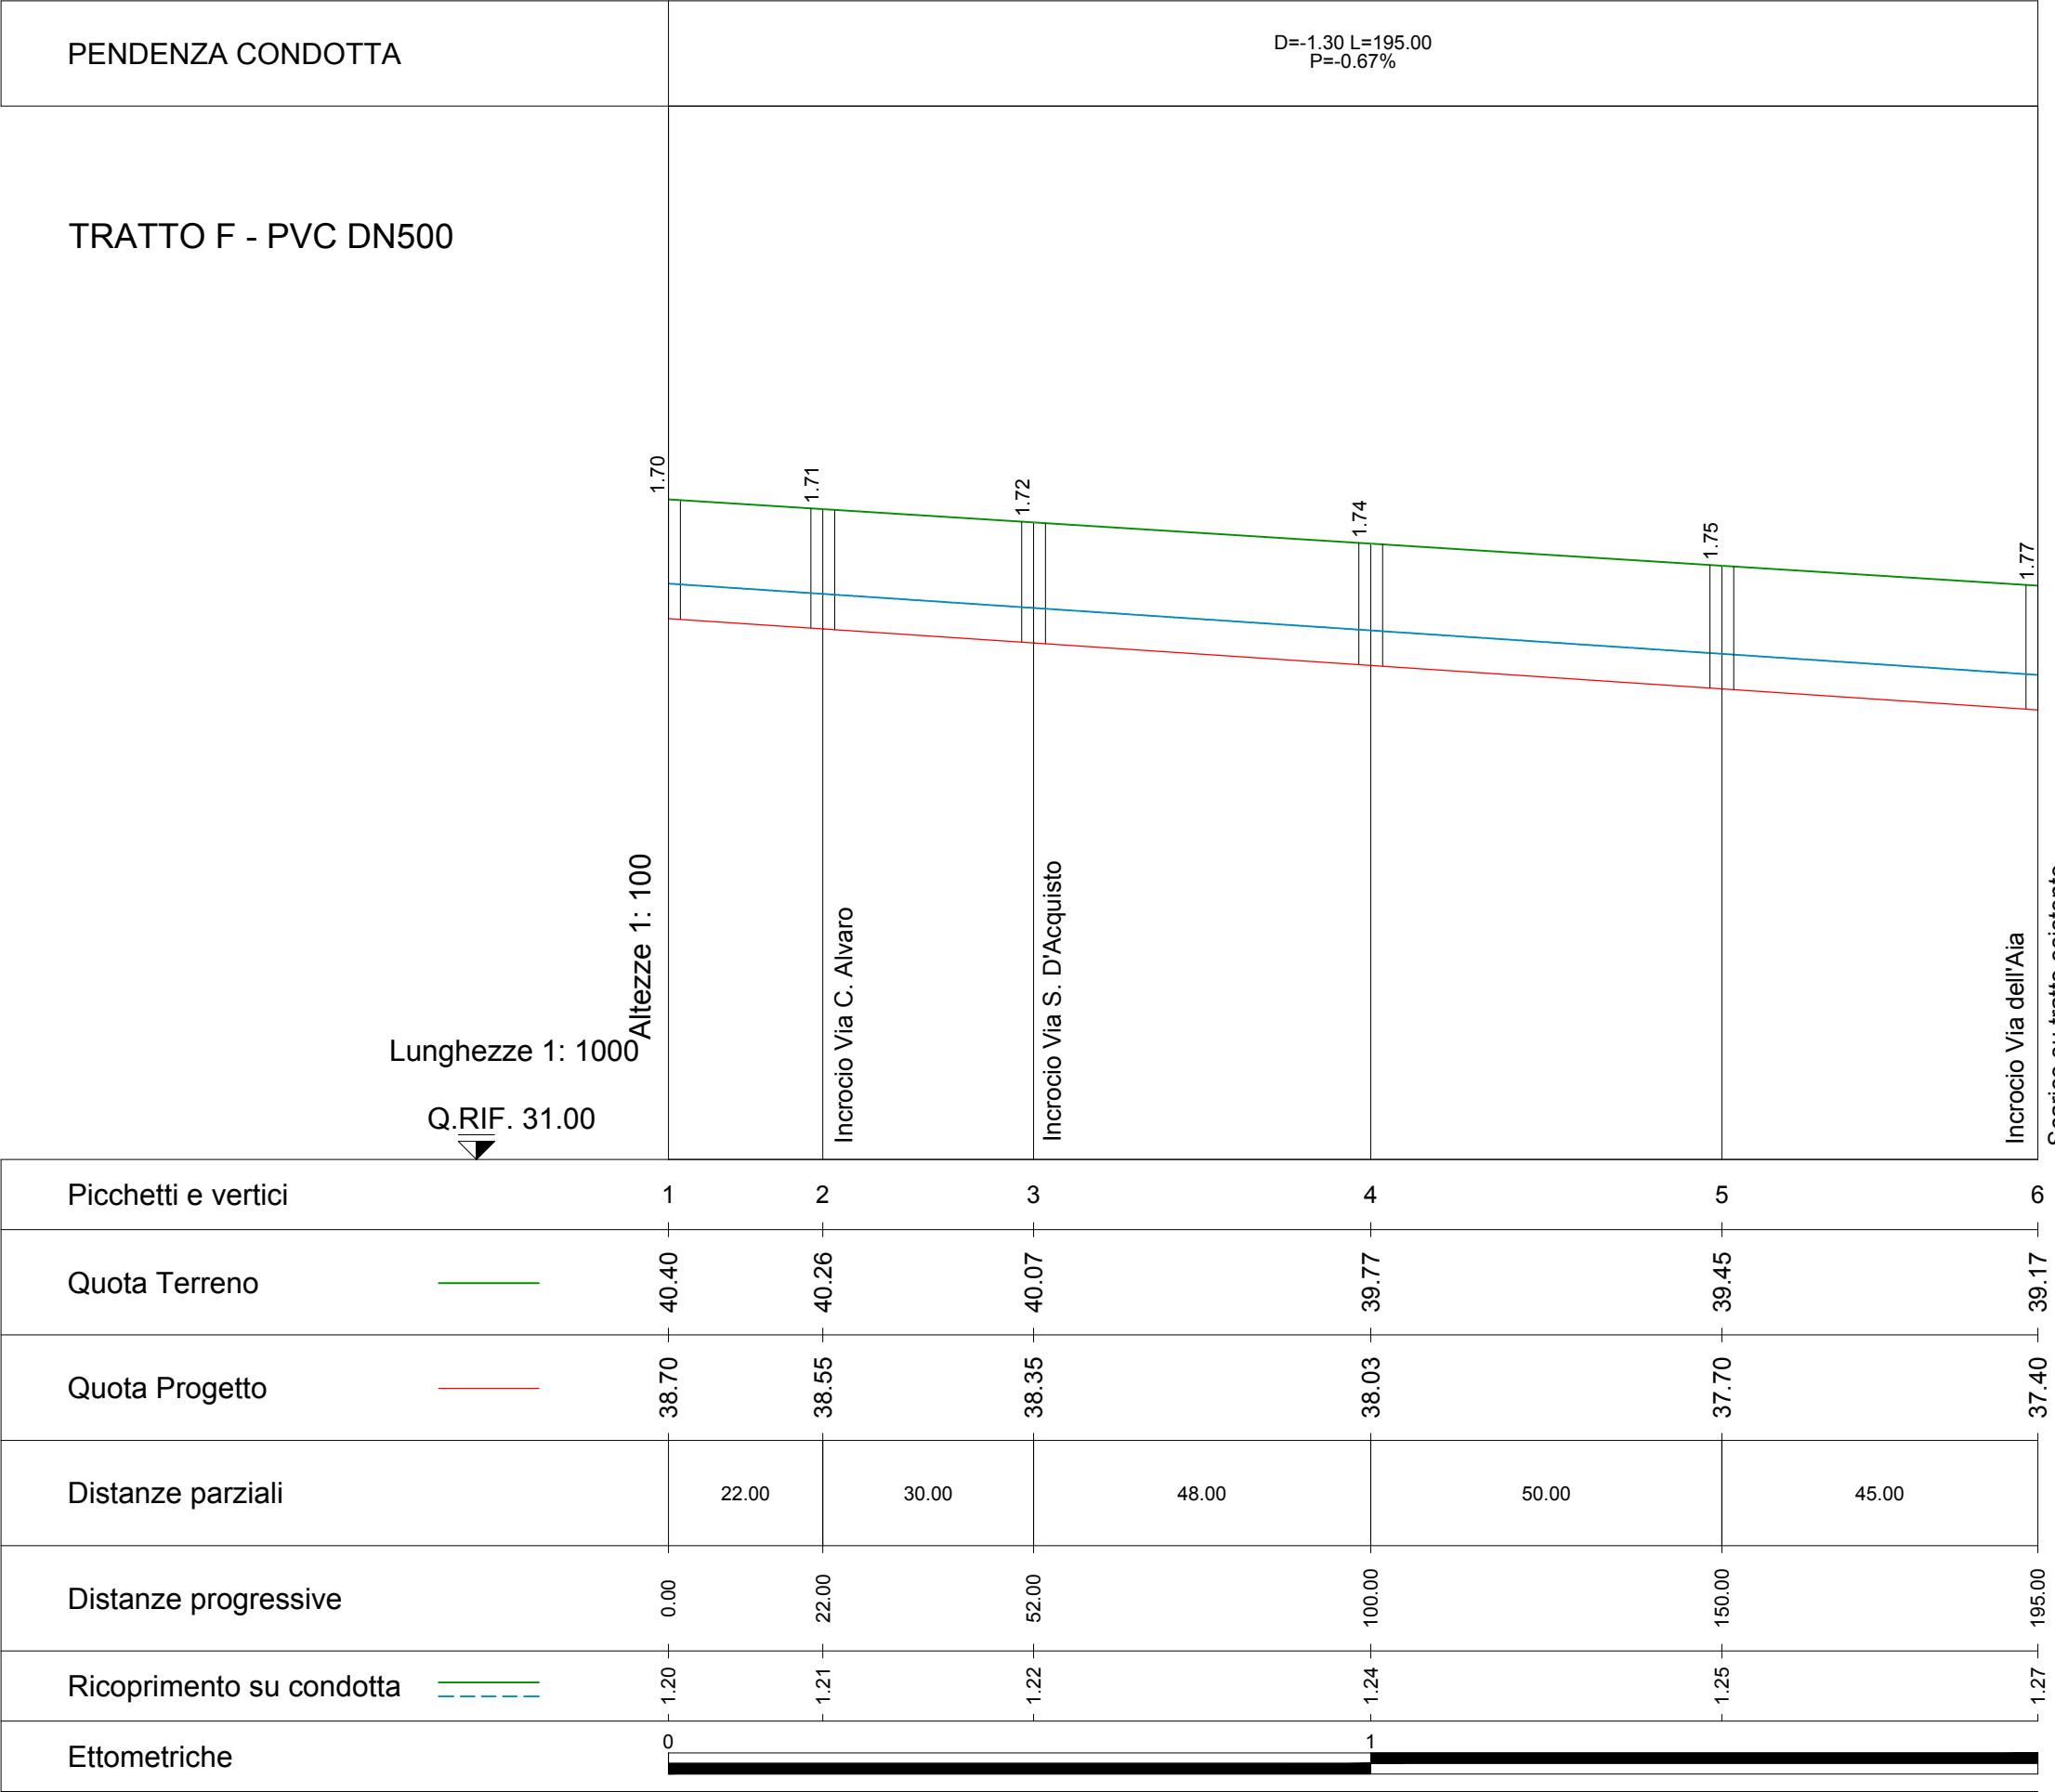
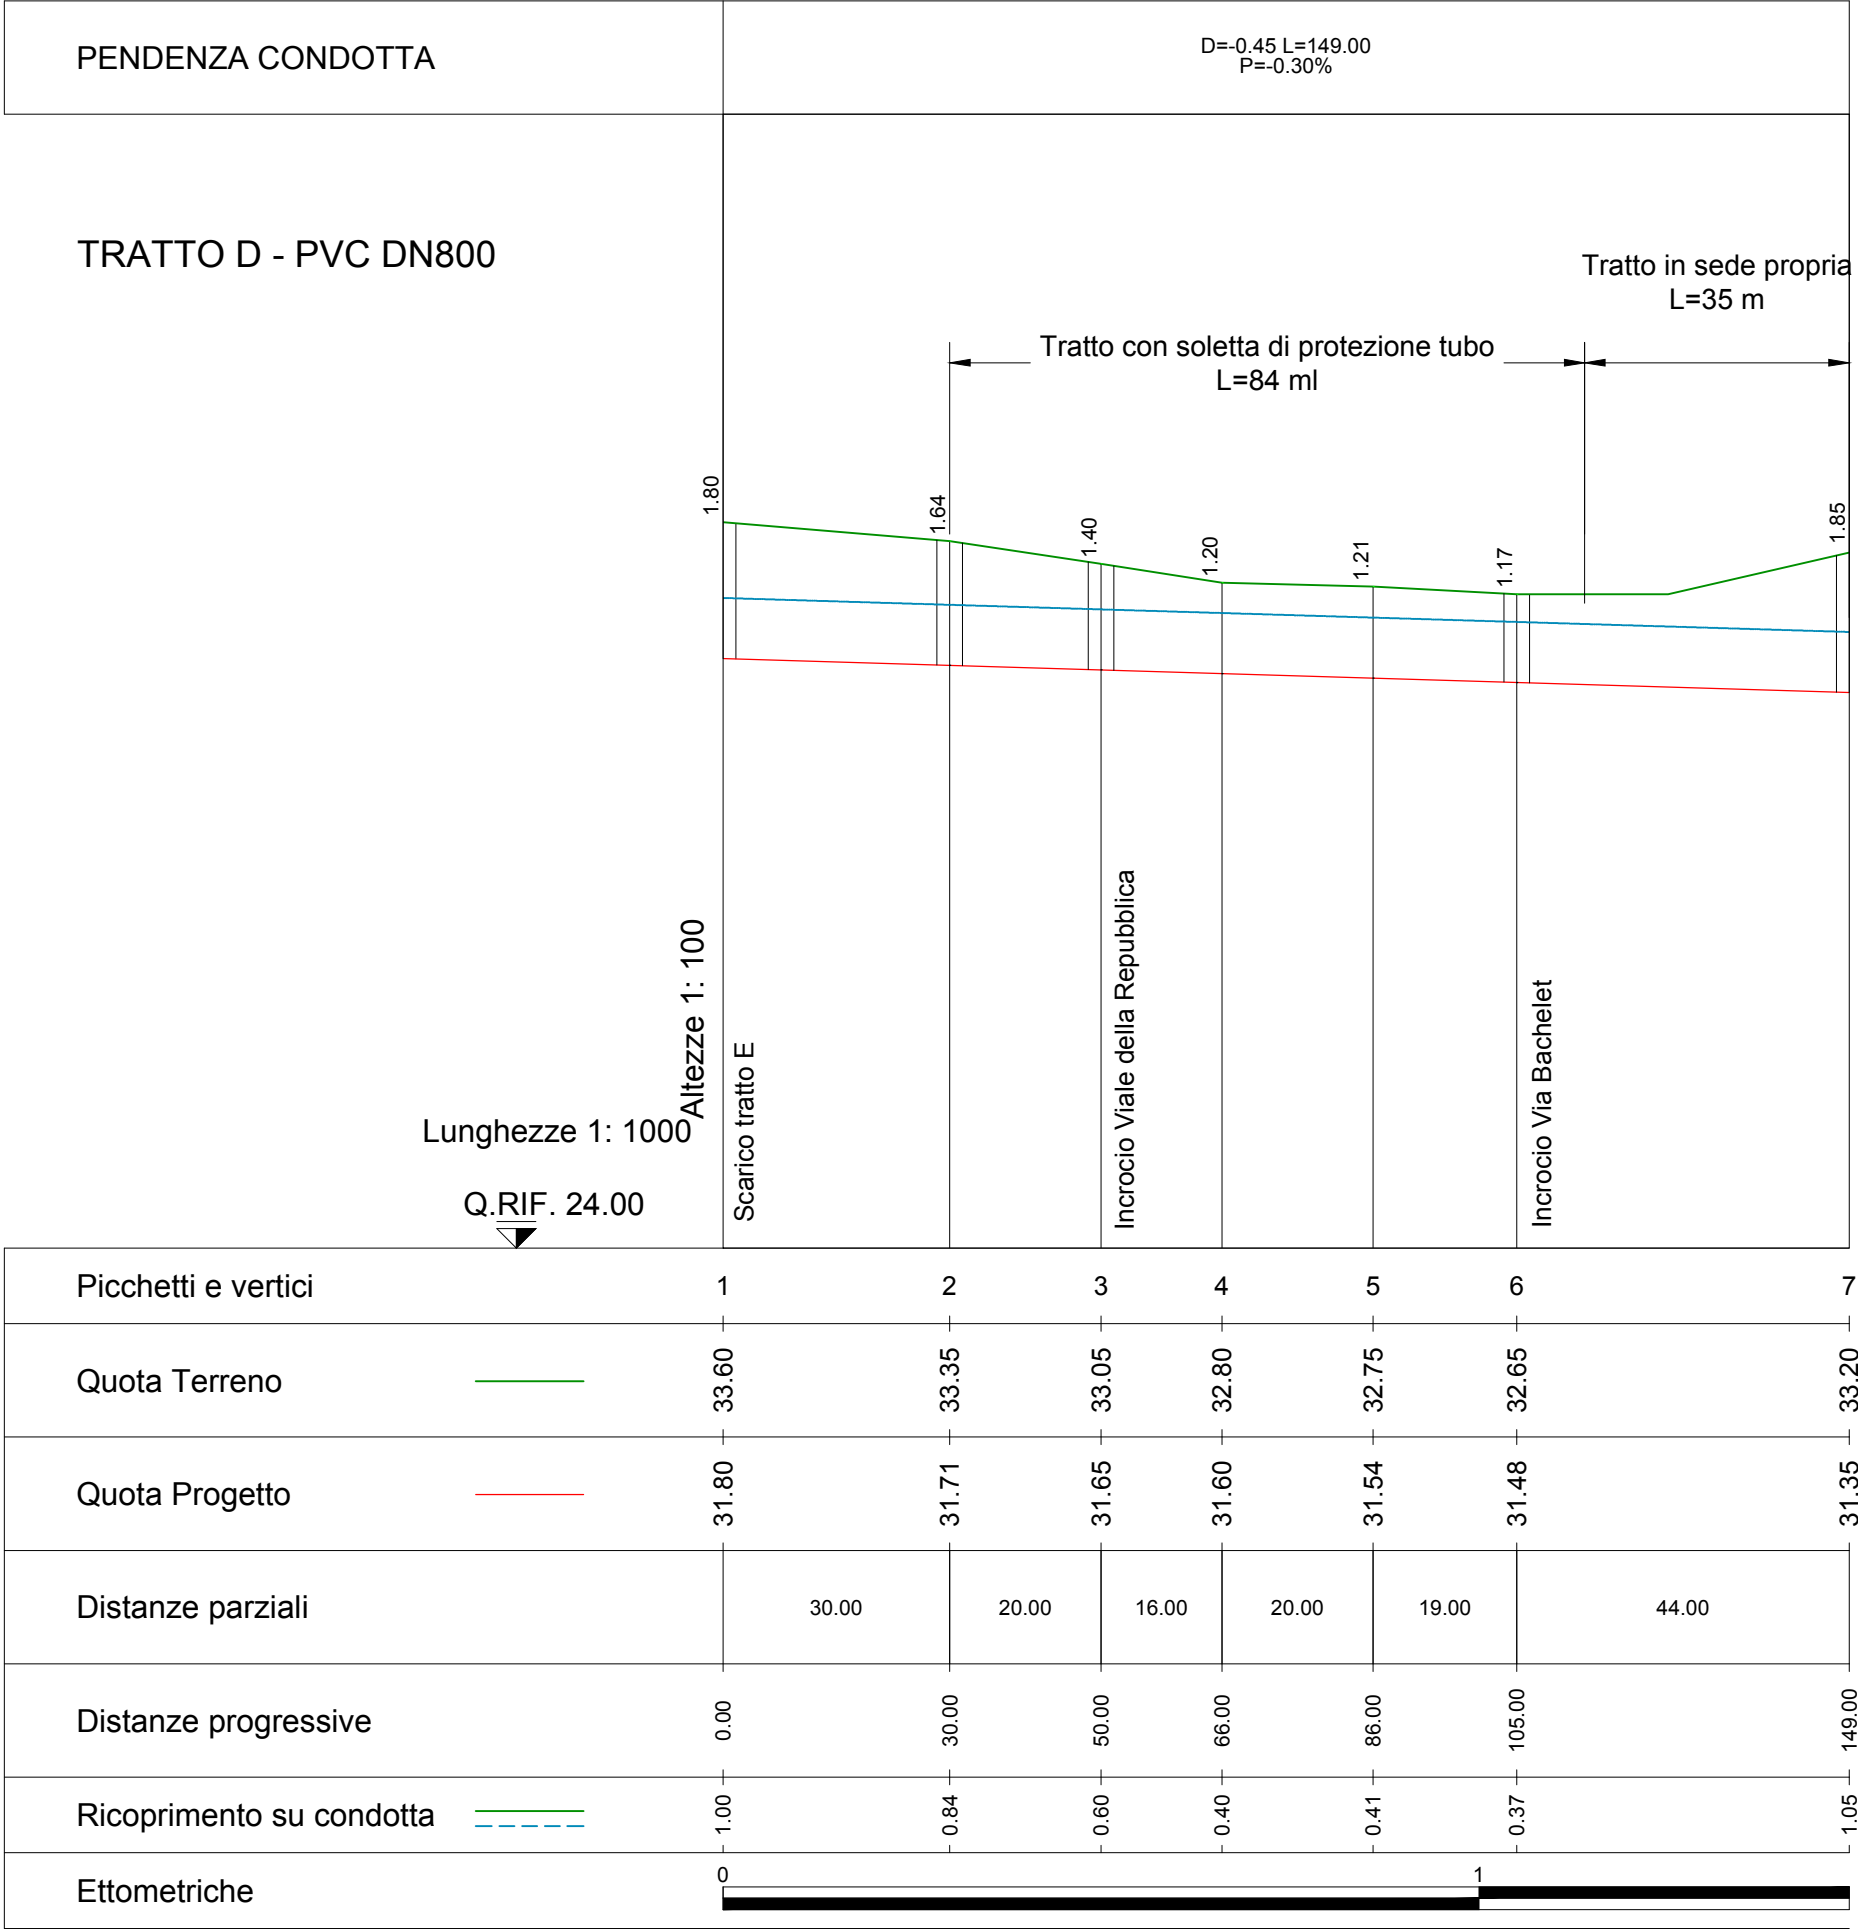


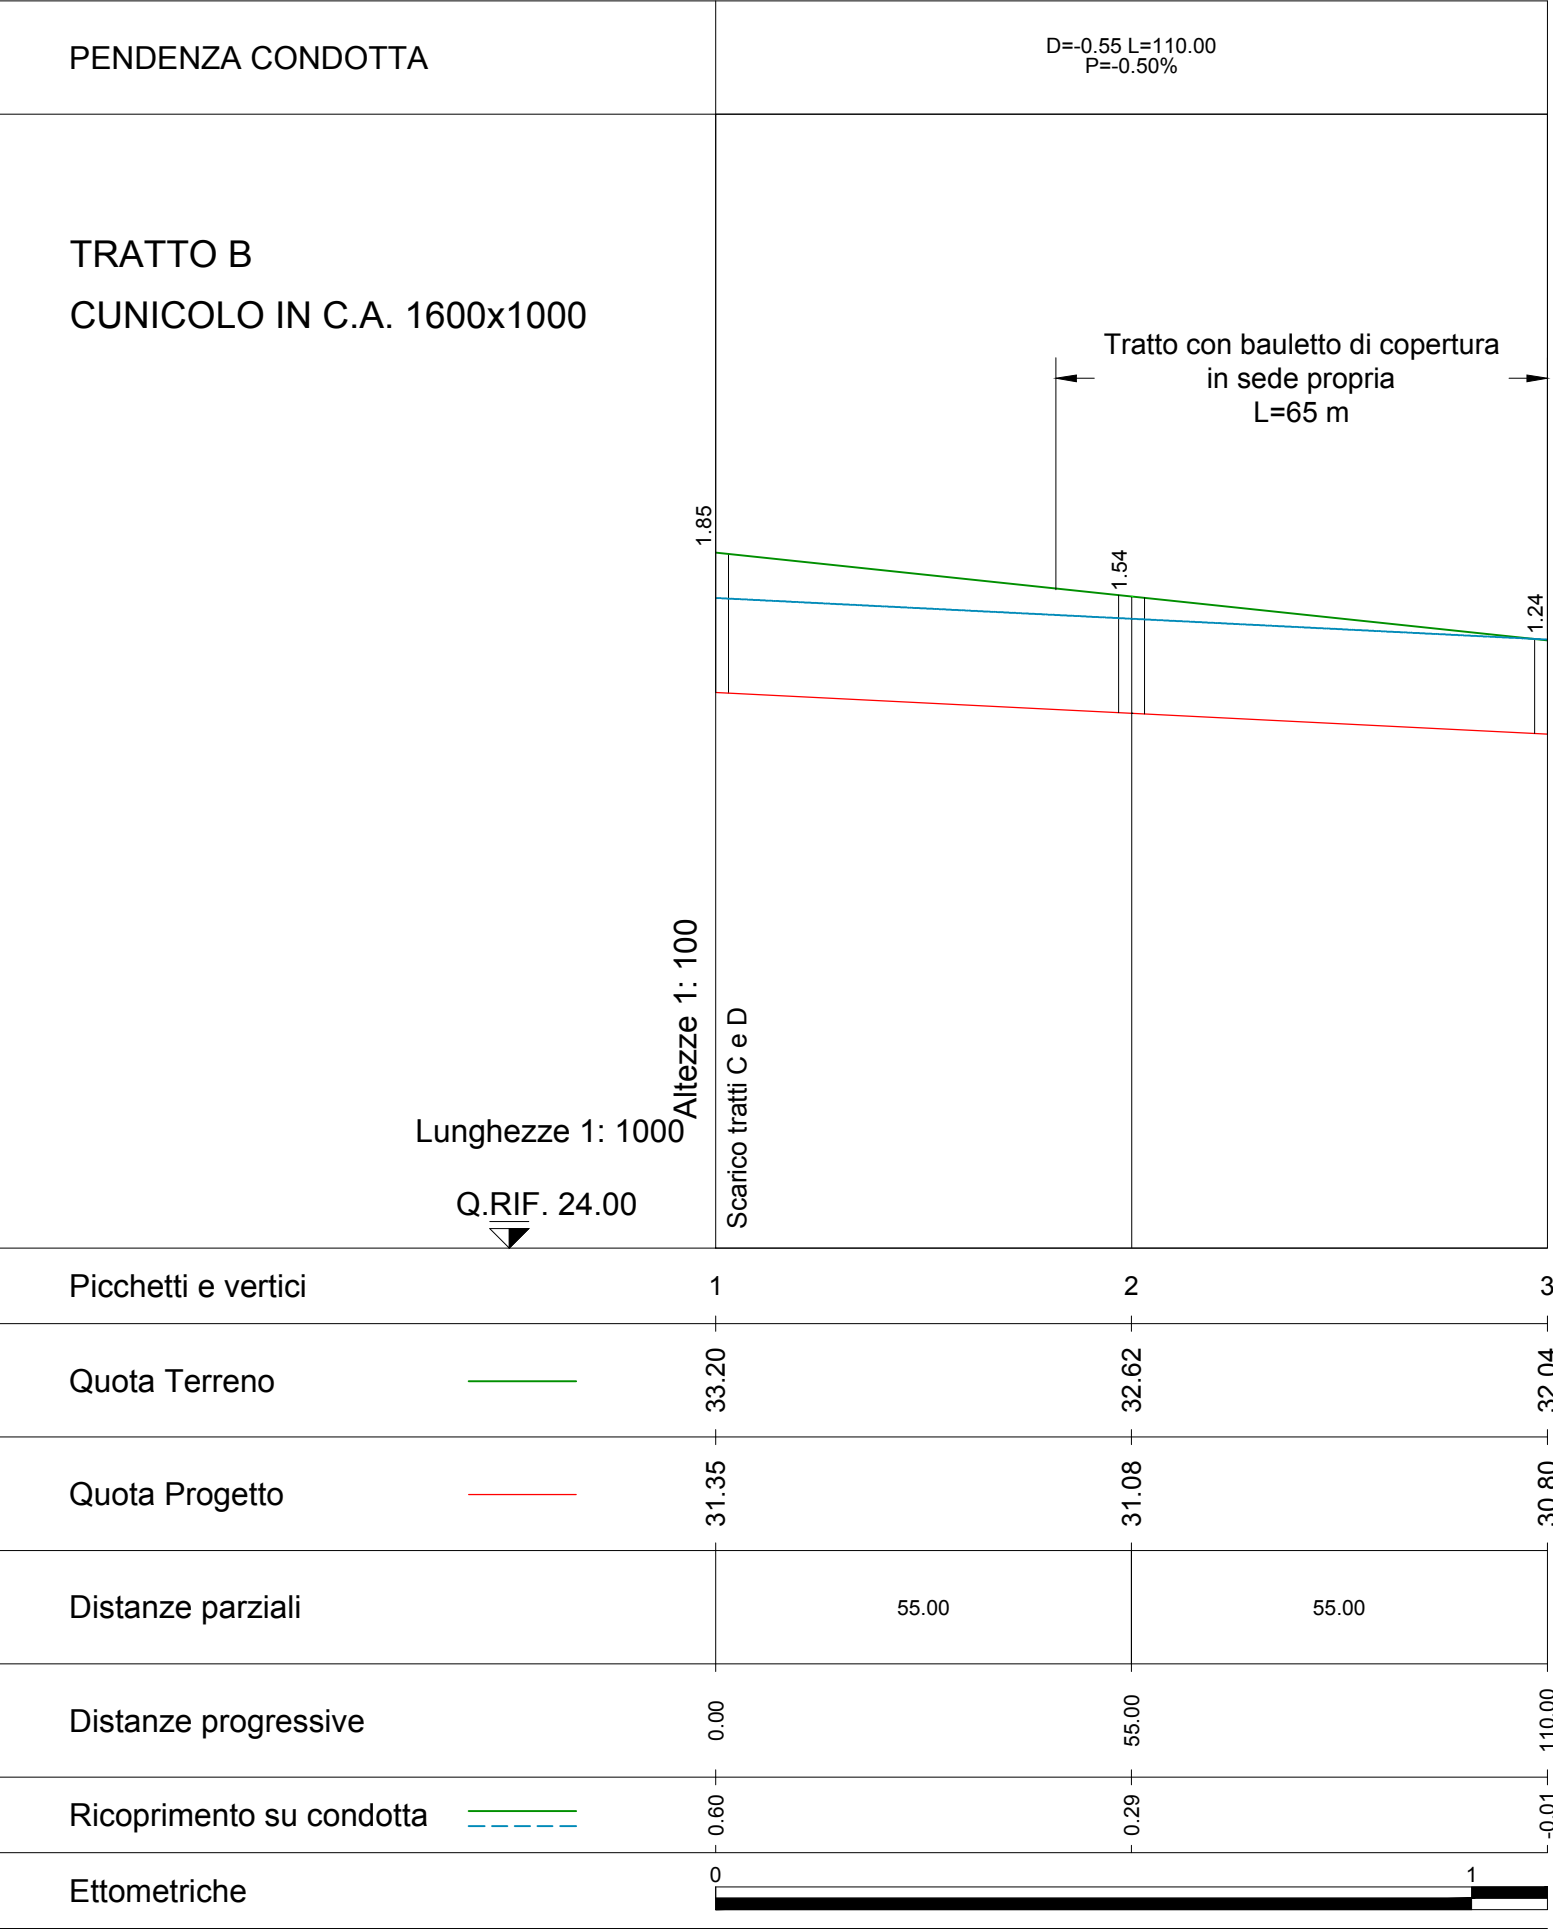

COMUNE DI PALAGIANO

Provincia di Taranto

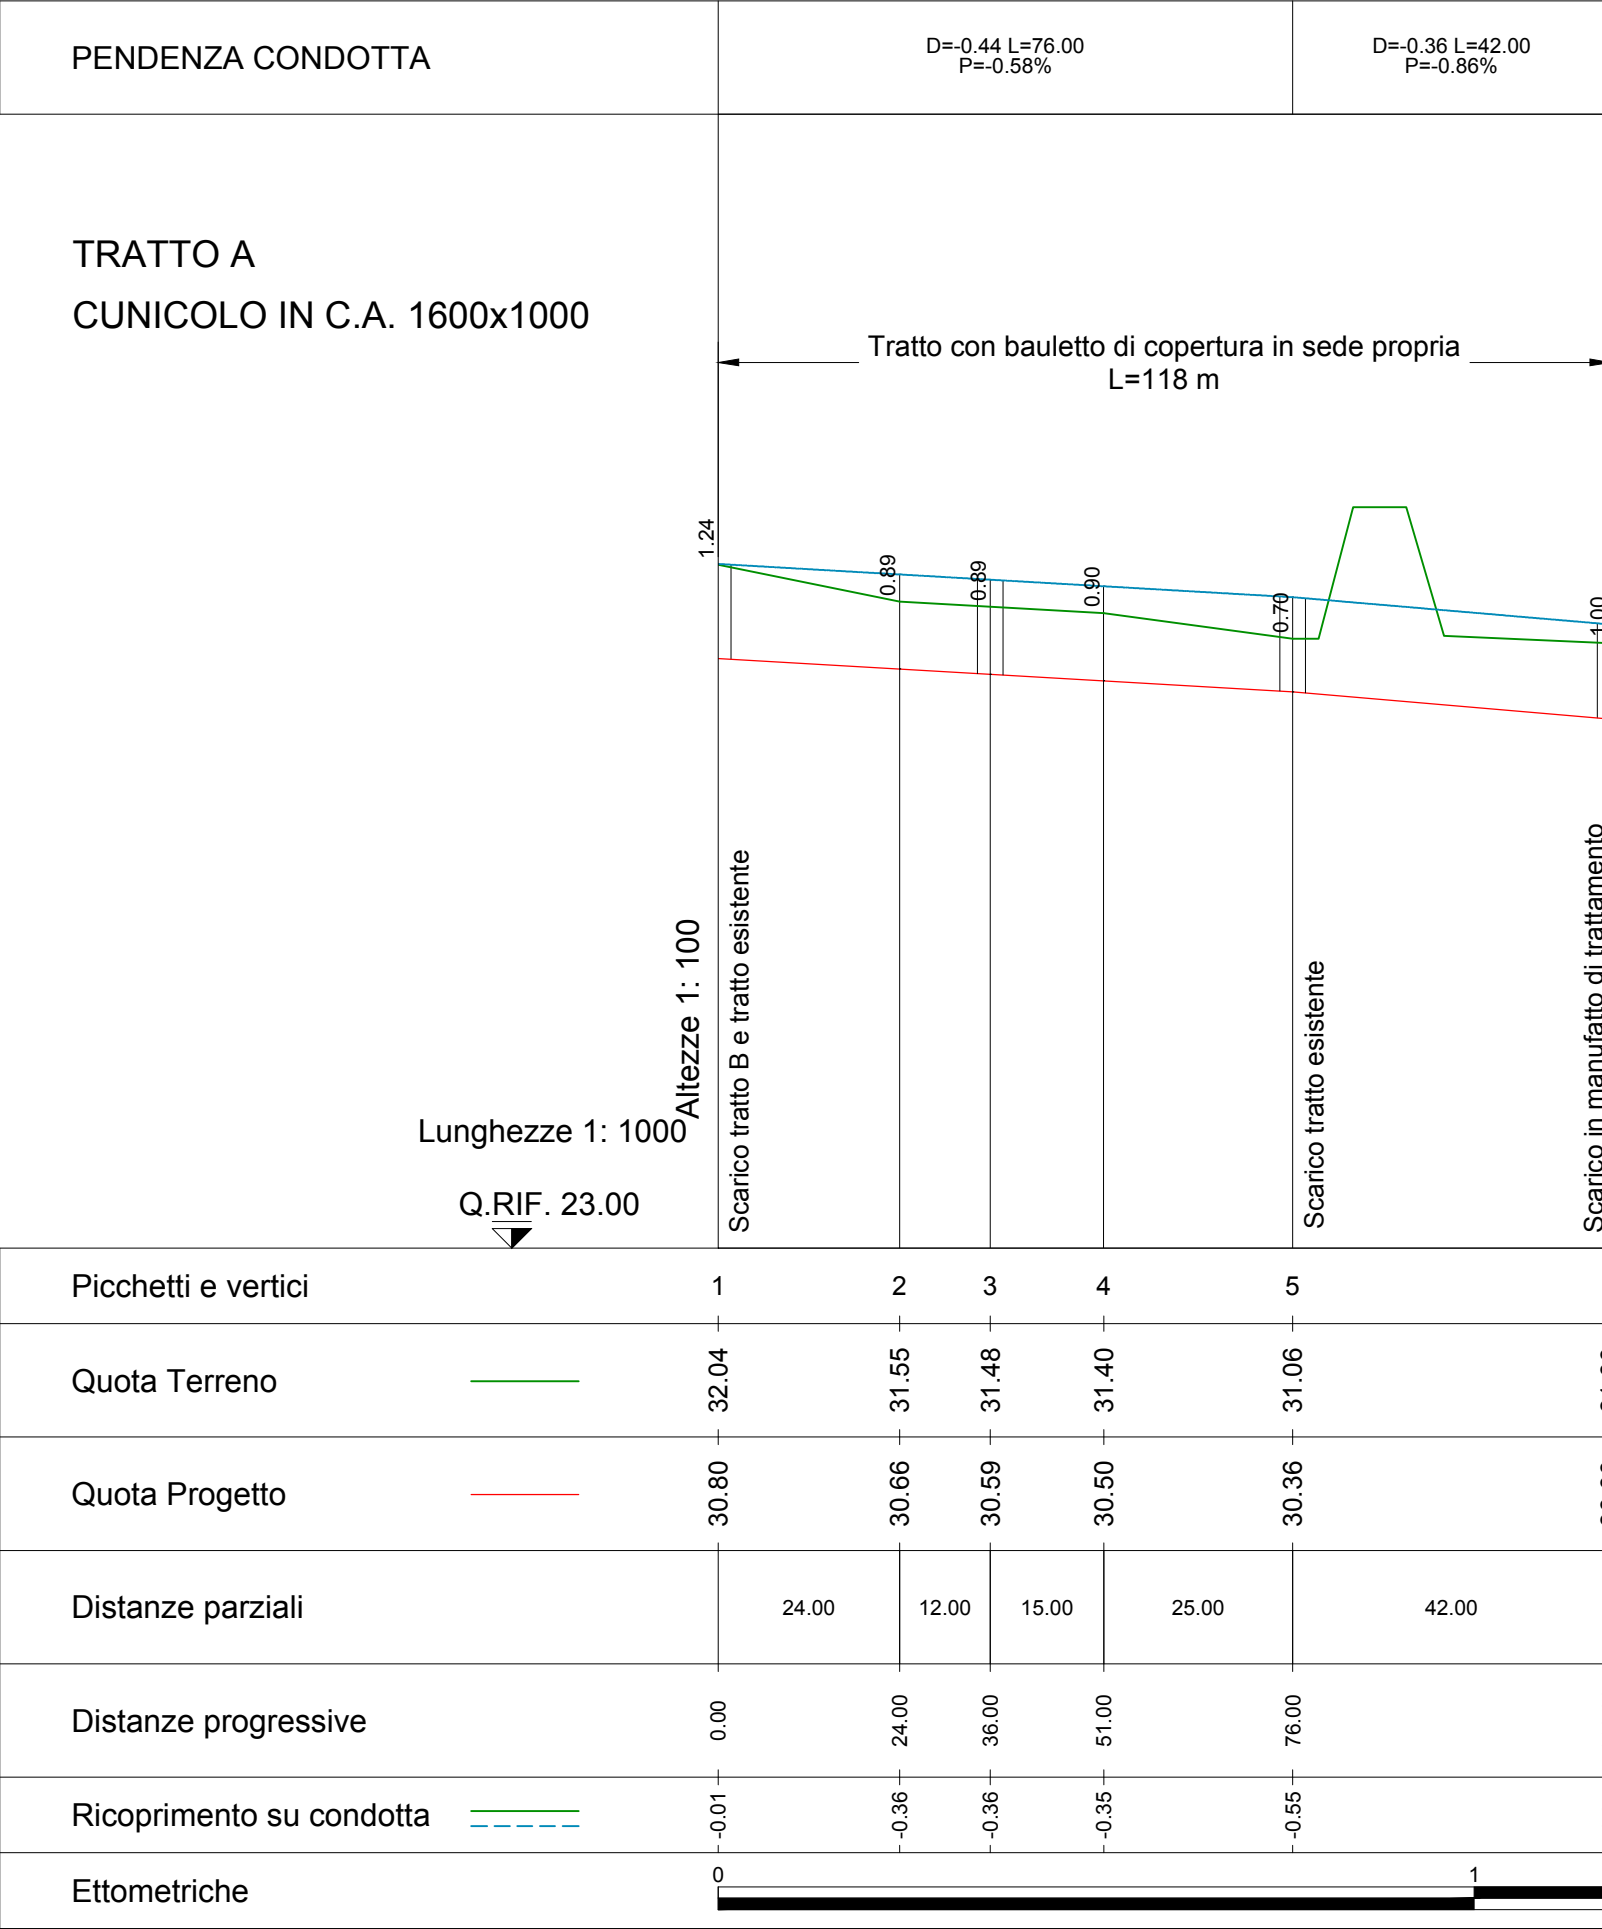

INFRASTRUTTURE PER IL CONVOGLIAMENTO E LO STOCCAGGIO DELLE ACQUE PLUVIALI

P.O.R. PUGLIA 2014-2020 - ASSE VI - AZIONE 6.4 - SUB-AZIONE 6.4.D

- PROGETTO DEFINITIVO -

3					
2					
1					
0	Maggio 2023	F. Colombo	Pstasi	Pstasi	Prima Emissione
Em./Rev.	Data	Red./Dis.	Verificato	Approvato	Descrizione
Redazione grafica: ETACONS S.r.l. - P.tta S.G. dei Fiorentini n.1 - 73100 LECCE Tel(0832/331418/7 Fax(0832/331488 E-Mail mail@etacons.it					Cod. N°: E361D
Titolo dell'allegato					Allegato n.
PROFILI LONGITUDINALI CONDOTTE					6
					Scala INDICATA
Progettazione: ETACONS S.r.l. Società di Ingegneria - Ing. Primo Stasi					Committente: COMUNE DI PALAGIANO (TA)