

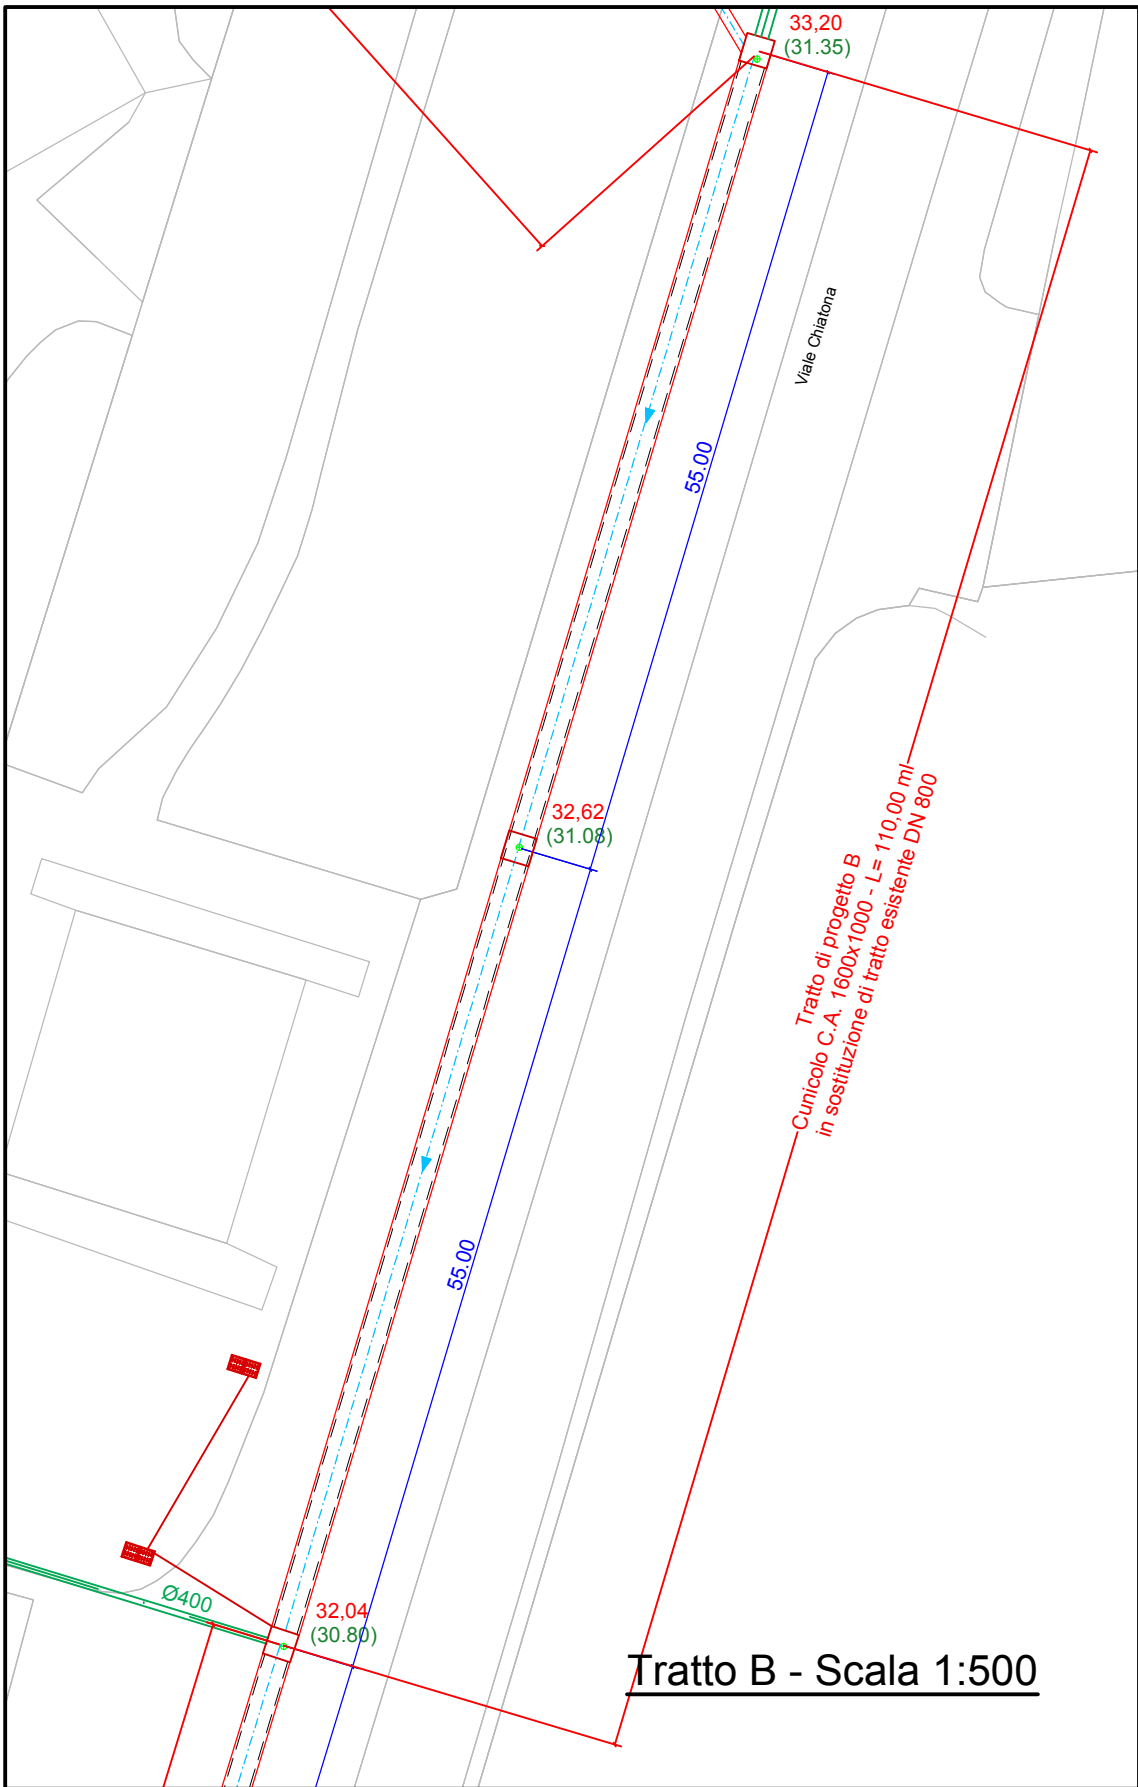
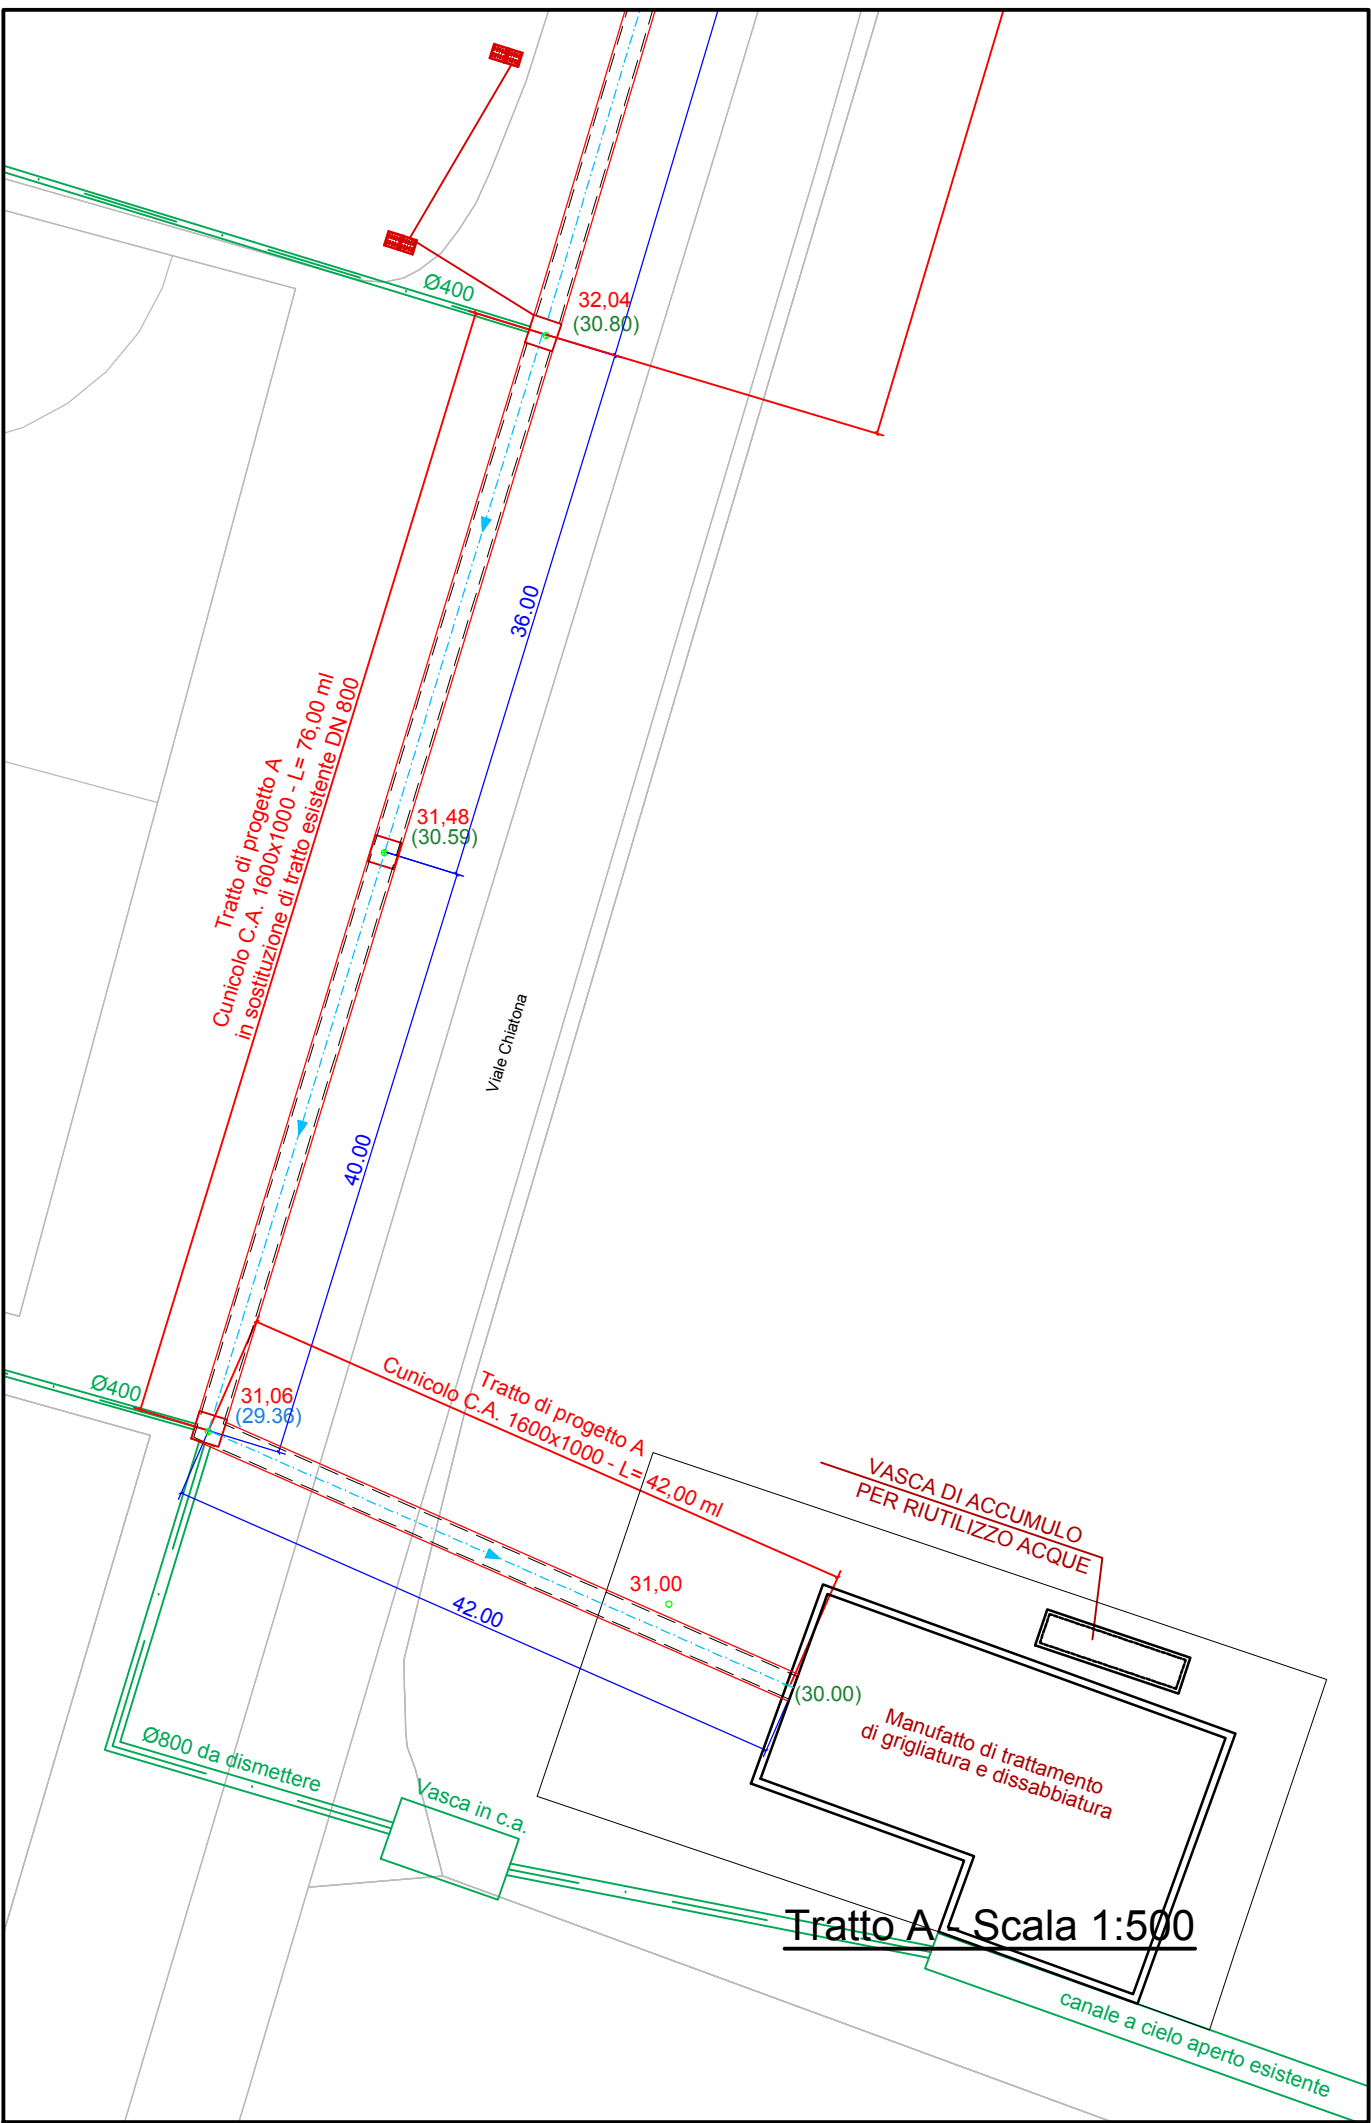


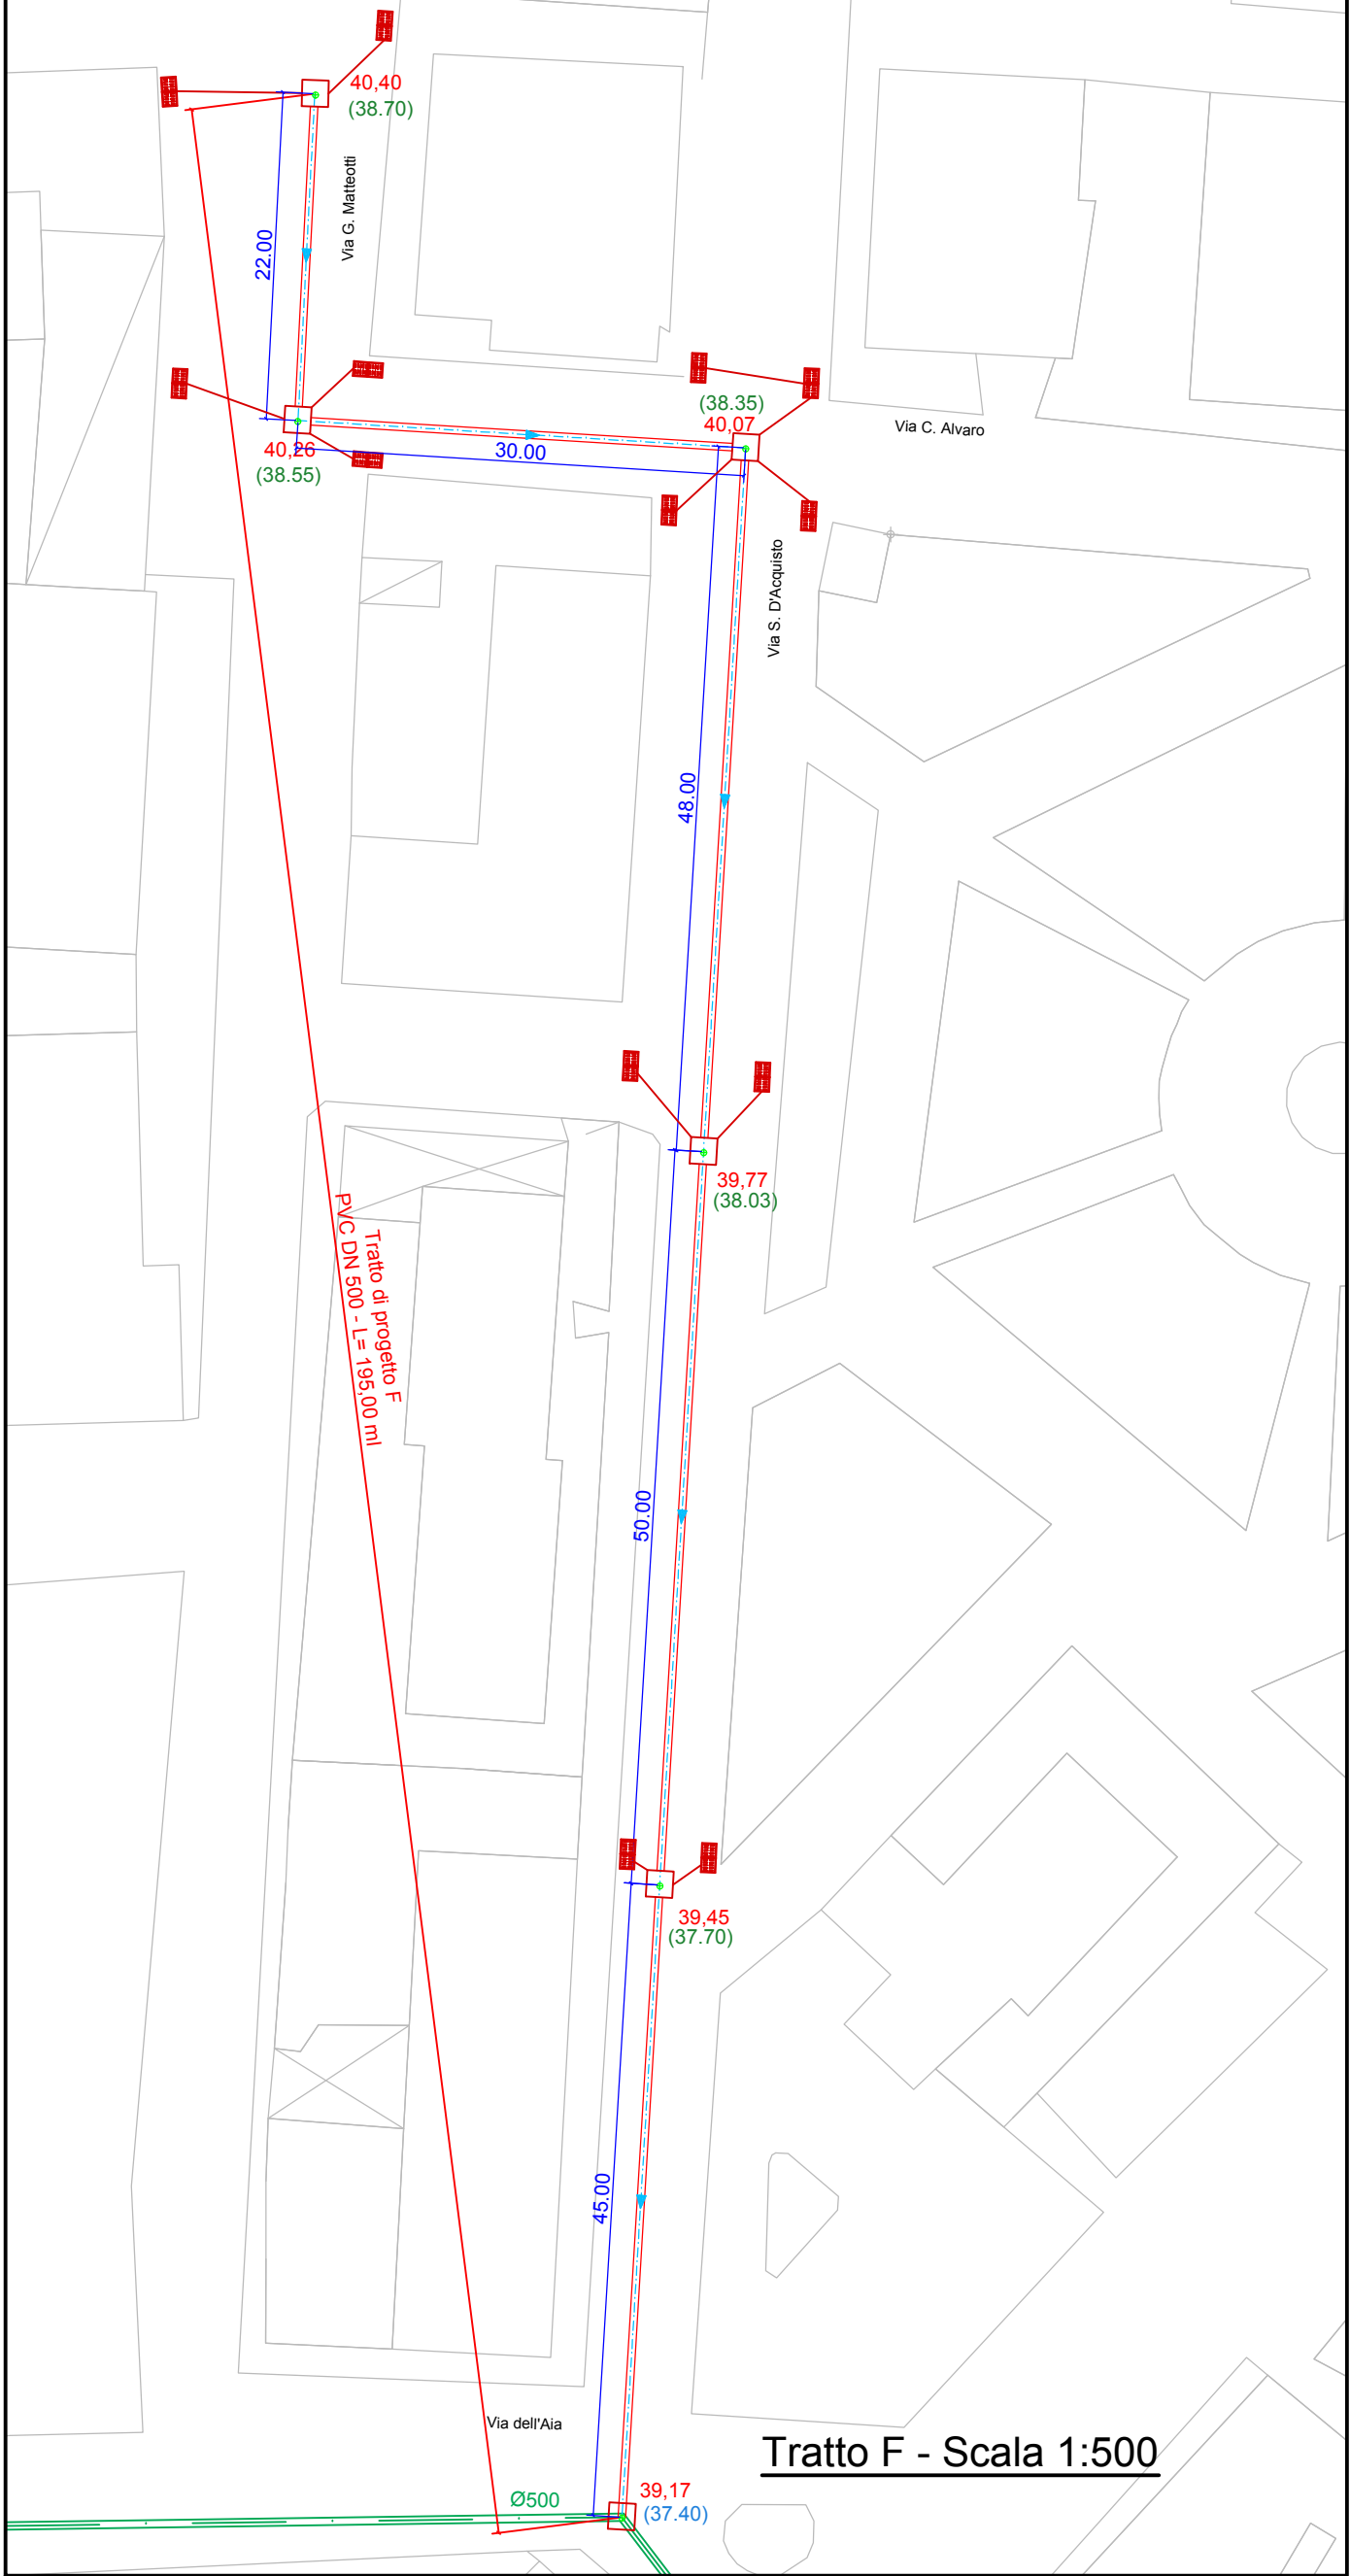

LEGENDA	
	RETE PLUVIALE CONDOTTE ESISTENTI
	CADITOIE ESISTENTI
	RETE PLUVIALE CONDOTTE DI PROGETTO
	CADITOIE DI PROGETTO
 33.60	RILIEVO PUNTI TOPOGRAFICI
 (31.43)	QUOTE SCORRIMENTO CONDOTTE DI PROGETTO
 (31.95)	QUOTE SCORRIMENTO CONDOTTE ESISTENTI

COMUNE DI PALAGIANO

Provincia di Taranto

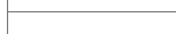

INFRASTRUTTURE PER IL CONVOGLIAMENTO E LO STOCCAGGIO DELLE ACQUE PLUVIALI

P.O.R. PUGLIA 2014-2020 - ASSE VI - AZIONE 6.4 - SUB-AZIONE 6.4.D

- PROGETTO DEFINITIVO -

3							
2							
1							
0	Maggio 2023	F Colombo	P Stasi	PSiasi		Prima Emissione	
Em./Rev.	Data	Red./Dis.	Verificato	Approvato		Descrizione	
Redazione grafica: ETACONS S.r.l. - P.ta S.G. dei Fiorentini n° 1 - 73100 LECCE Tel(0832/331418/7 Fax(0832/331496 E-Mail mail@etacons.it							Cod. N°: E287D
Titolo dell'allegato SCHEMI DI PROGETTO CONDOTTE							Allegato n. 7
							Scala 1:2000
Progettazione:  - Ing. Primo Stasi						Commitente: COMUNE DI PALAGIANO (TA)	