


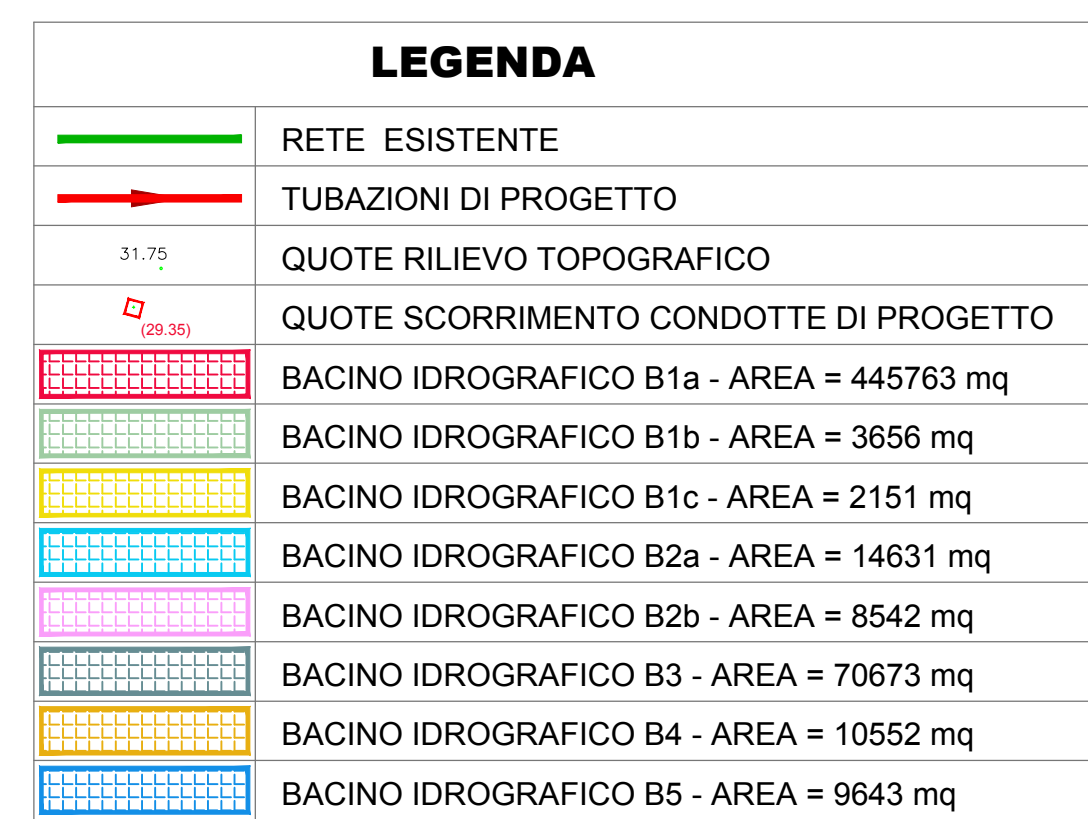

INFRASTRUTTURE PER IL CONVOGLIAMENTO
E LO STOCCAGGIO DELLE ACQUE PLUVIALI

P.O.R. PUGLIA 2014-2020 - ASSE VI - AZIONE 6.4 - SUB-AZIONE 6.4.1

- PROGETTO DEFINITIVO -

3							
2							
0	Maggio 2023	Colombo	Pisapi	Pisapi		Prima Emissione	
En. Risc.	Dato	Rid. Oss.	Verificato	Aggiornato		Distruggere	
Provincia capogruppo ETACONS S.r.l. - P.B.S.C. del Fossato n.7 - 71010 TEGGIE - 0863203201497 - Fax 086320321466 - E-Mail: info@etacons.it							Cod. N. E36 Allegato n.
<u>Titolo dell'atto</u> PLANIMETRIA BACINI IDROGRAFICI							Scala 1:2000
Progettazione:  - Ing. Primo Stasi						Commitente: COMUNE DI PALAGIANO (TA)	