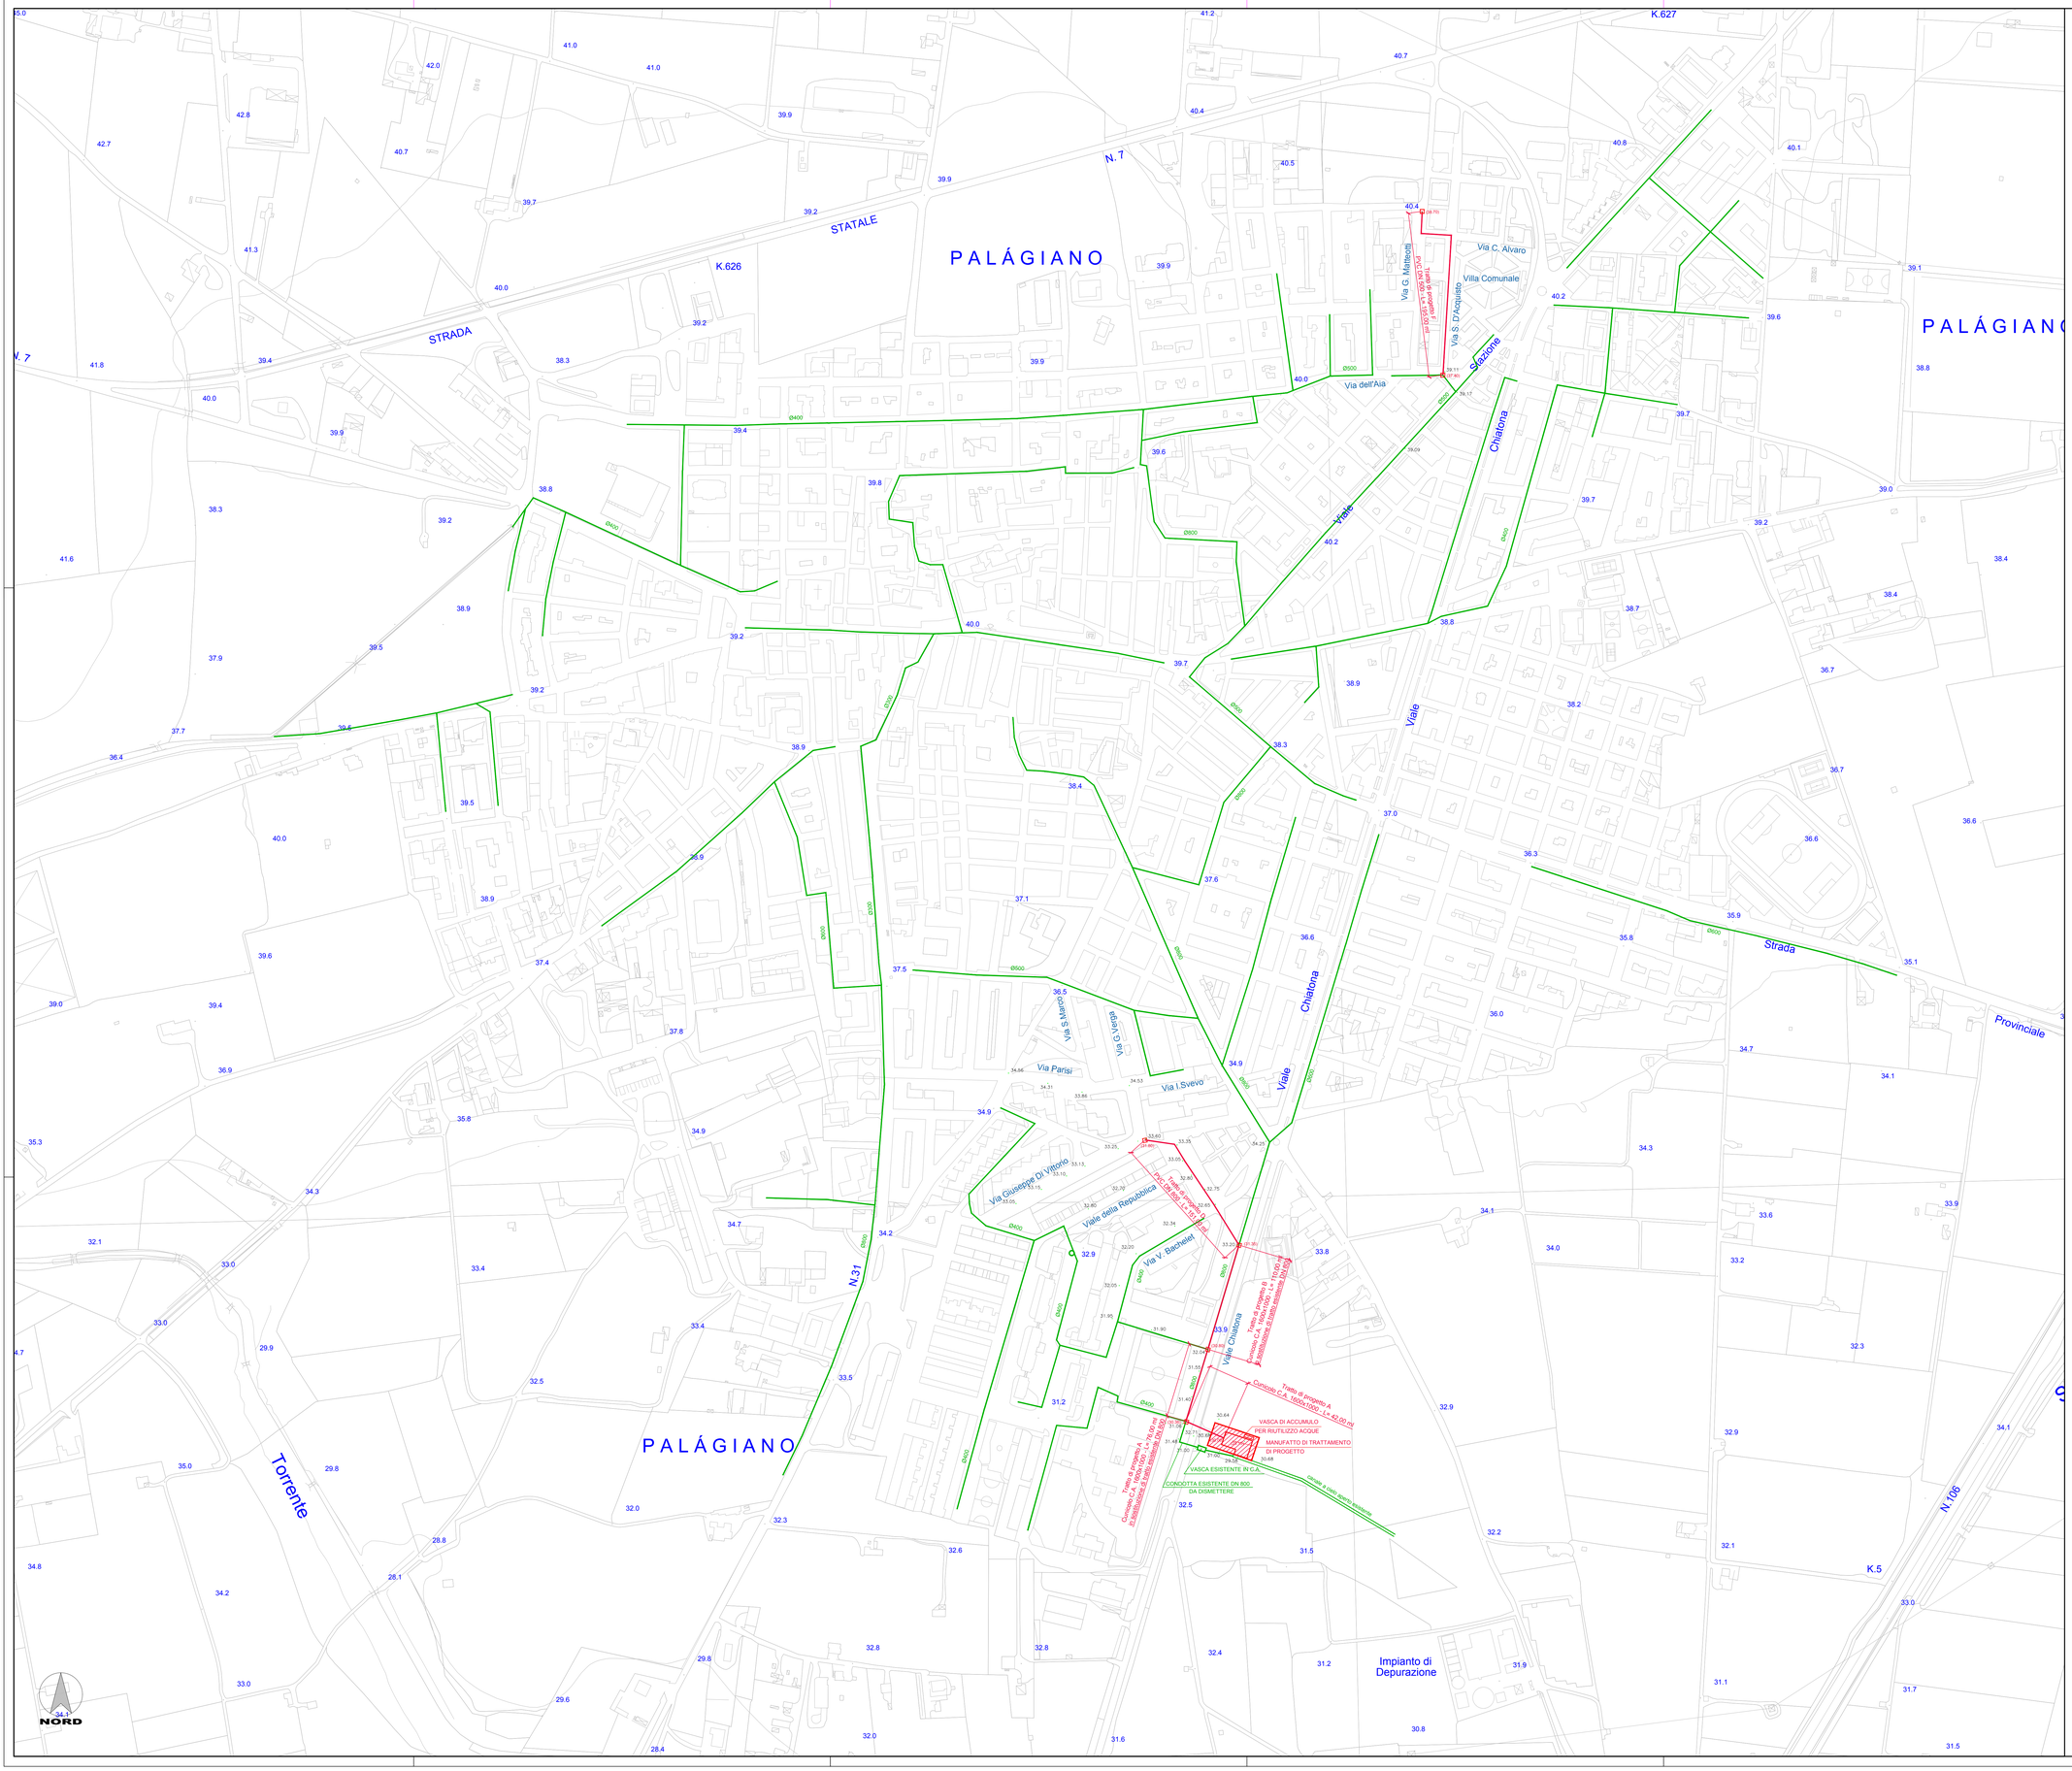

LEGENDA	
	RETE ESISTENTE
	TUBAZIONI DI PROGETTO
31.75	QUOTE RILIEVO TOPOGRAFICO
(29.35)	QUOTE SCORRIMENTO CONDOTTE DI PROGETTO

COMUNE DI PALAGIANO

Provincia di Taranto

INFRASTRUTTURE PER IL CONVOGLIAMENTO

E LO STOCCAGGIO DELLE ACQUE PLUVIALI

P.O.R. PUGLIA 2014-2020 - ASSE VI - AZIONE 6.4 - SUB-AZIONE 6.4.D

- PROGETTO DEFINITIVO -

Em./Rev.	Data	Red./Dis.	Verificato	Approvato	Descrizione
3					
2					
1					
0	Maggio 2023	F.Colombo	P.Stasi	P.Stasi	Prima Emissione

Redazione grafica: ETACONS S.r.l. - P.Ital S.G. dei Fiorentini 6 / 1 - 73100 LECCE Tel(0832)314187 Fax(0832)321486 E-Mail mail@etacons.it

Cod. N°: E361D

Titolo dell'allegato

PLANIMETRIA DELL'INTERVENTO

Allegato n.

4

Scala

1:2000

Progettazione:

ETACONS s.r.l. Società di Ingegneria

- Ing. Primo Stasi

ORDINE DEGLI INGEGNERI DELLA PROVINCIA DI LECCE — Dott. Ing. STASI Primo — N. 1

Committente:

COMUNE DI PALAGIANO (TA)