




LEGENDA	
	CANCELLO D'INGRESSO - POSIZIONAMENTO
	APPROVVIGIONAMENTO IDRICO - ACQUA POTABILE
	PUNTO DI AVVISTAMENTO INCENDIO
	DELIMITAZIONI AMMINISTRATIVE TERRITORIALI

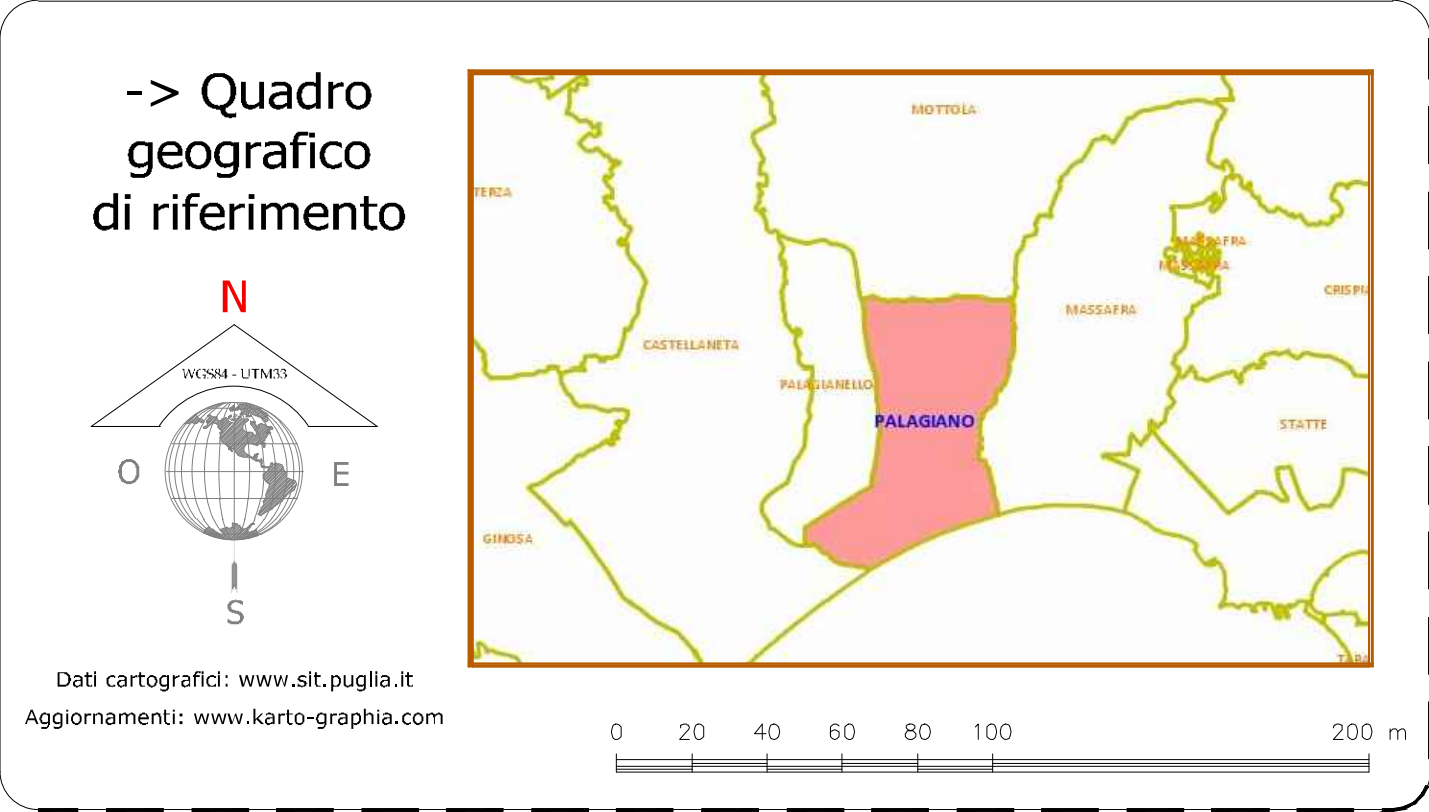

Comando Polizia Locale Il Responsabile Com. Avv. Diletta SANTOPIETRO	Consigliere delegato al Piano Comunale di Protezione Civile Emiliano ACQUARO
Responsabile Unica del Procedimento Com. Avv. Diletta SANTOPIETRO	Il Sindaco Avv. Domenico Pio LASIGNA
Redazione di Piano, SIT e WebGIS Sede Legale, Amministrativa, Operativa via Luigi Einaudi, 4b - 71122 FOGGIA karto-graphia.it - digital-map.it	Gruppo di Lavoro Direttore Tecnico Arch. Mariatilla LEGGIERO Relazione geologica Geol. Luca SALCUNI Elaborazione dati GIS e rilievi territoriali Dott. Dario FERRANTE Dott. Luigi Salvatore RAINONE

PIANIFICAZIONE TERRITORIALE ELEMENTI SPECIFICI DI EMERGENZA		
- Frazione di Chiatona -		
Scala di rappresentazione	Codice elaborato	Data
1:2.000	N. 12 - A 6 c2	Dicembre 2022

QUESTO ELABORATO IN FORMA CARTACEA E DIGITALE E' DI PROPRIETA' DEL COMUNE DI PALAGIANO (TA). E' VIETATA LA RIPRODUZIONE ANCHE PARZIALE SENZA L'AUTORIZZAZIONE SCRITTA DELLA STESSA AMMINISTRAZIONE. DA NON UTILIZZARE PER SCOPI DIVERSI DA QUELLI PER CUI E' STATO REALIZZATO E FORNITO.