
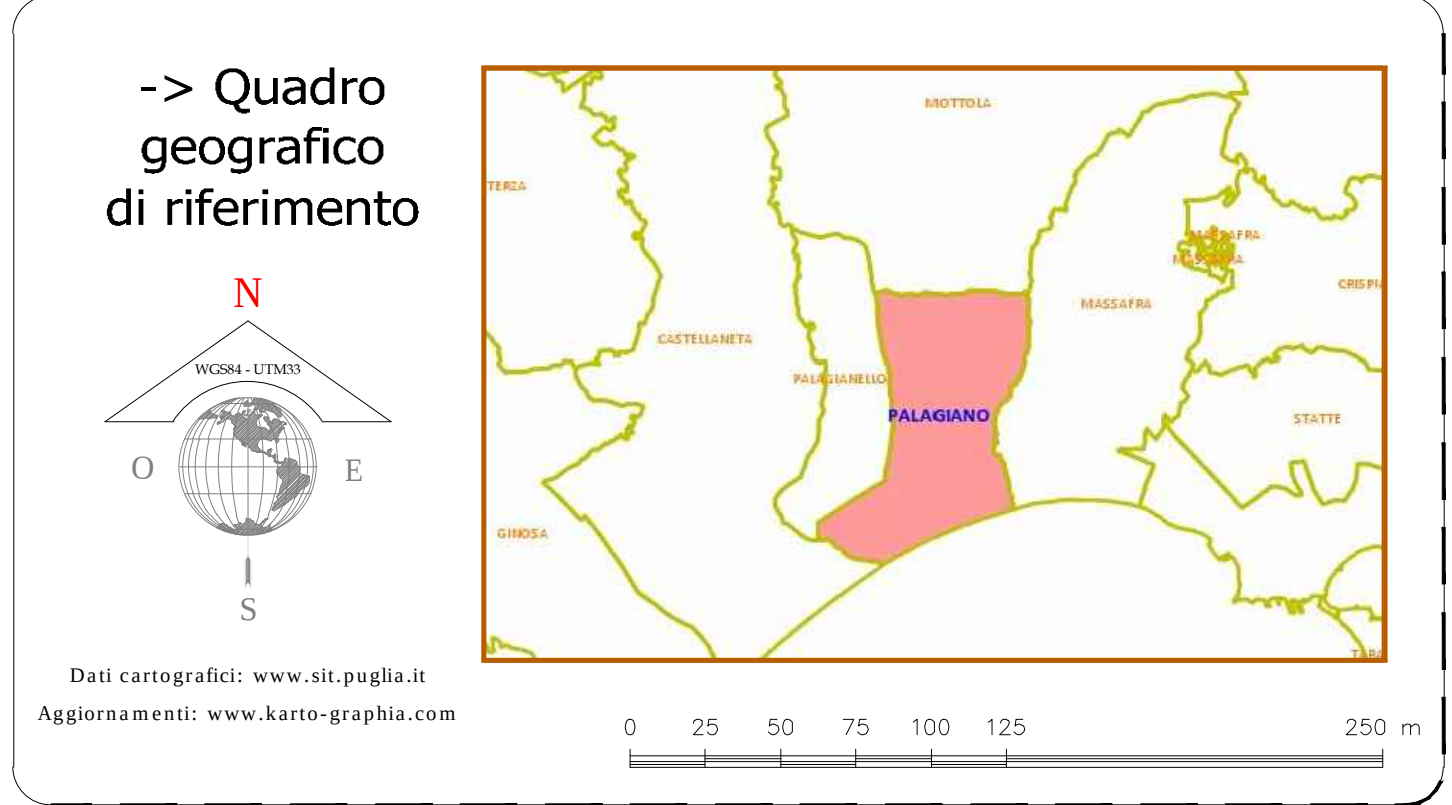


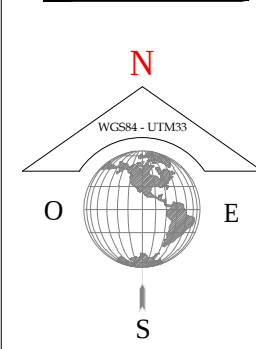

LEGENDA	
	EDIFICIO DI INTERESSE STRATEGICO
	EDIFICIO ED OPERA INFRASTRUTTURALE RILEVANTE
	EDIFICIO ED OPERA INFRASTRUTTURALE RILEVANTE
	A1b - AZIENDA SANITARIA - PRES. MEDICO - POLIAMBULATORIO
	A1c - CENTRALE OPERATIVA 118
	A2a - EDIFICIO DESTINATO A CENTRO FUNZIONALE DI PROT. CIV.
	A2c - EDIFICIO SALA OPERATIVA GESTIONE EMERGENZA - COC
	A2d - EDIFICIO SEDE COMUNALE
	A3a - CASERMA DEI CARABINIERI
	A4c - VIE DI COMUNICAZIONE - OPERE D'ARTE
	A4f - STRUTTURA PRIMARIA CONNESSA FUNZ.TO ACQUEDOTTO SEDE COC - POLIZIA LOCALE
LEGENDA	
	EDIFICIO ED OPERA INFRASTRUTTURALE RILEVANTE
	B1a - ASILO NIDO, SCUOLA DI OGNI ORDINE E GRADO
	B1b - PALESTRA ANNESSA AD EDIFICIO SCOLASTICO
	B2a - EDIFICIO UFFICIO AMMINISTRATIVO COMUNALE
	B2c - UFFICIO CON RILEVANTE ACCESSO
	B2d - UFFICI GIUDIZIARI
	B2g - BIBLIOTECA, TEATRO
	B2f - EDIFICIO PER IL CULTO > 200 mq
	B2h - EDIFICIO E IMPIANTO ATTIVITA' SPORTIVE > 100 persone
	B4a - VIE DI COMUNICAZIONE - OPERE D'ARTE
	B4c - IMPIANTO PRIMARIO DI DEPURAZIONE

POTESTÀ 2014 - 2020 ASSETT - AZIONE 1
Adattamento al Cambiamento Climatico
Previdizione e Gestione del Rischio

REGIONE PUGLIA
Presidenza Giunta Regionale
Scienze Politiche e Giurisprudenza

Comune di Palagiano
Provincia di TARANTO

Piano Comunale di Protezione Civile

Comando Polizia Locale
Il Responsabile
Com. Avv. Diletta SANTOPIETRO

Responsabile Unico del Procedimento
Com. Avv. Diletta SANTOPIETRO

Consigliere delegato al Piano Comunale di Protezione Civile
Emiliano ACQUARO

Il Sindaco
Avv. Domenico Pio LASIGNA

Redazione di Piano, SIT e WebGIS

Redazione di Piano, SIT e WebGIS
KartoGraphia
Elaborazione dati GIS e rilievi territoriali
Dott. Dario FERRANTE
Dott. Luigi Salvatore RAINONE

Gruppo di Lavoro
Direttore Tecnico
Arch. Mariailia LEGGIERO
Relazione geologica
Geol. Luca SALSUNI
Elaborazione dati GIS e rilievi territoriali
Dott. Dario FERRANTE
Dott. Luigi Salvatore RAINONE

2. INDIVIDUAZIONE DEI RISCHI E DEFINIZIONE DEI RELATIVI SCENARI			
STRUTTURE STRATEGICHE STRUTTURE RILEVANTI			
- Centro abitato -			
Scala di rappresentazione	Codice elaborato	Data	
1:2.500	N. 20 - B 4 a	Dicembre 2022	
QUESTO ELABORATO IN FORMA CARTACEA E DIGITALE E' DI PROPRIETA' DEL COMUNE DI PALAGIANO (TA) E' VIETATA LA RIPRODUZIONE ANCHE PARZIALE SENZA L'AUTORIZZAZIONE SCRITTA DELLA STESSA AMMINISTRAZIONE. DA NON UTILIZZARE PER SCOPI DIVERSI DA QUELLI PER CUI E' STATO REALIZZATO E FORNITO.			