14-04-1997
81

ORDINE Degli ARCHITETTI
della Provincia di Taranto
Dott. Arch.
Aurelio Andrea MICCOLI
— N. 160 —

ORDINE DEGLI INGEGNERI
della Provincia di TARANTO
Dott. Ing. MICCOLI Vito
N. 487

COMMITTENTE
PARROCCHIA
DELL'ANNUNZIATA
PALAGIANO (TA)

PIANO DI LOTTIZZAZIONE DELLE AREE DI PROPRIETA' COMPRESE NELLA ZONA B_{1c} :

TIPI EDILIZI , particolari architettonici , finiture dei materiali esterni

DATA	SCALA	ALLEGATO
20.10.1983	1:200	9

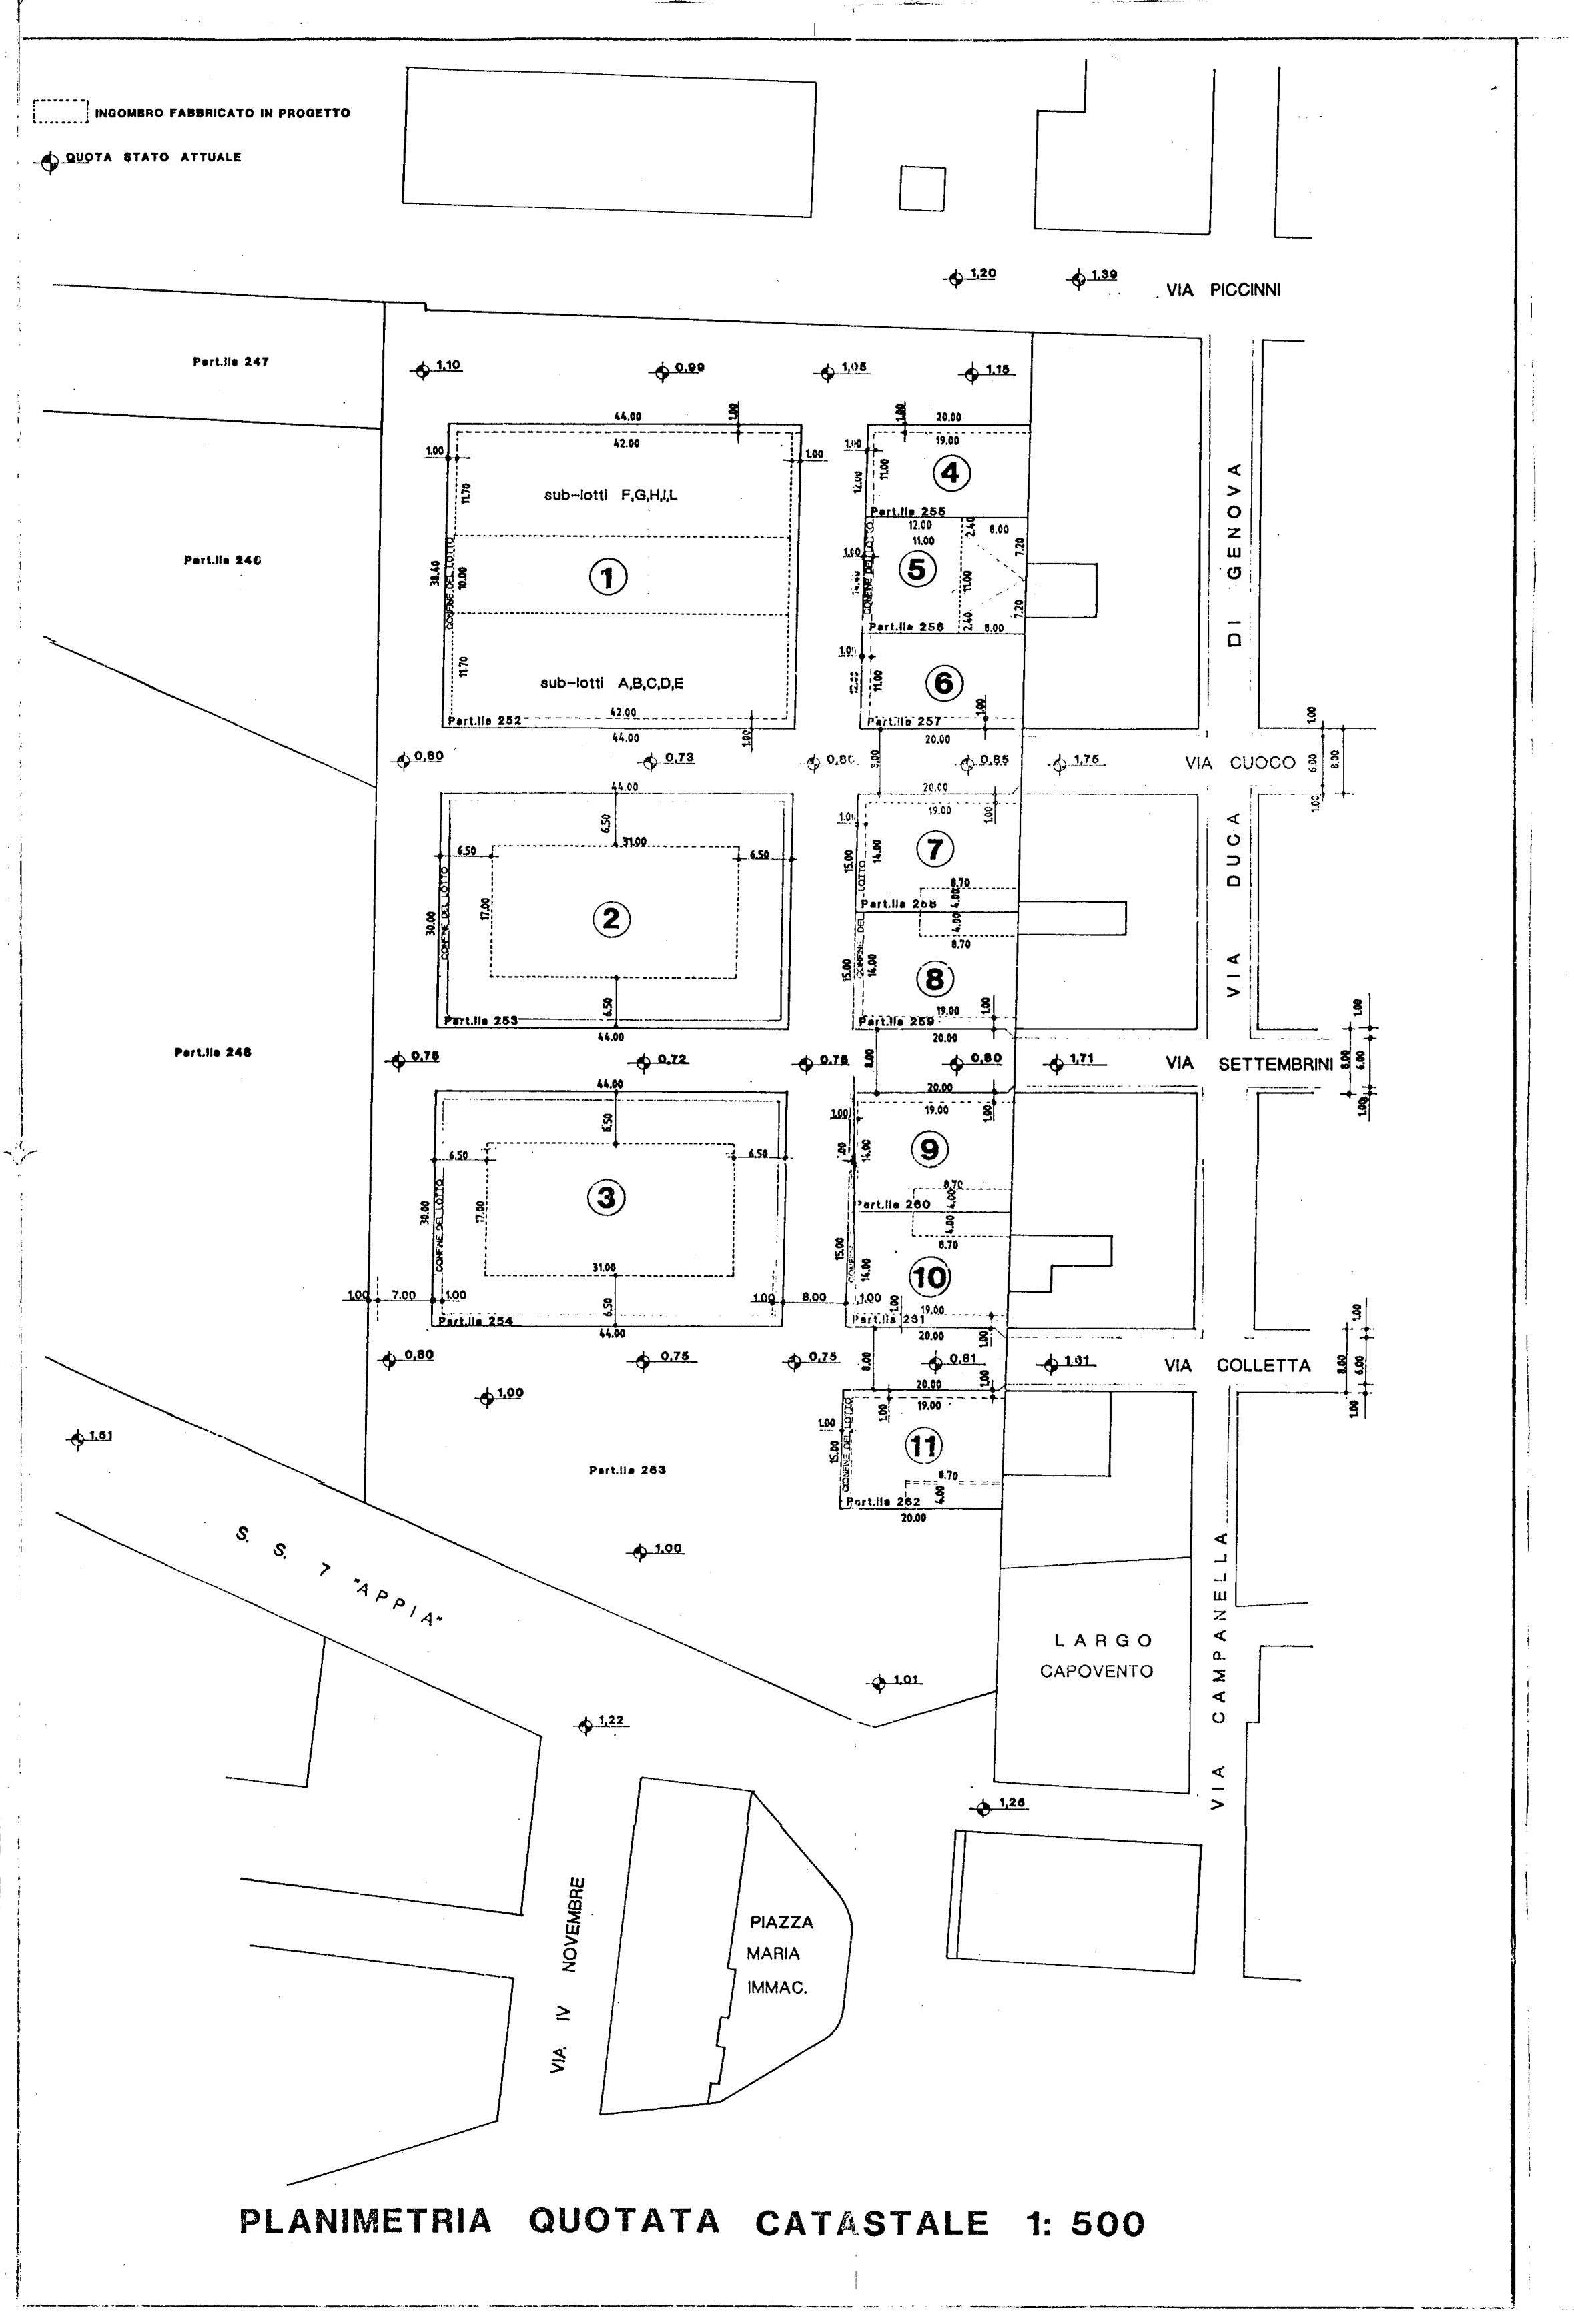

PLANIMETRIA QUOTATA CATASTALE 1: 500

TIPO EDILIZIO
LOTTO 1 1:200
sub-lotti A,B,C,D,E,F,G,H,I,L

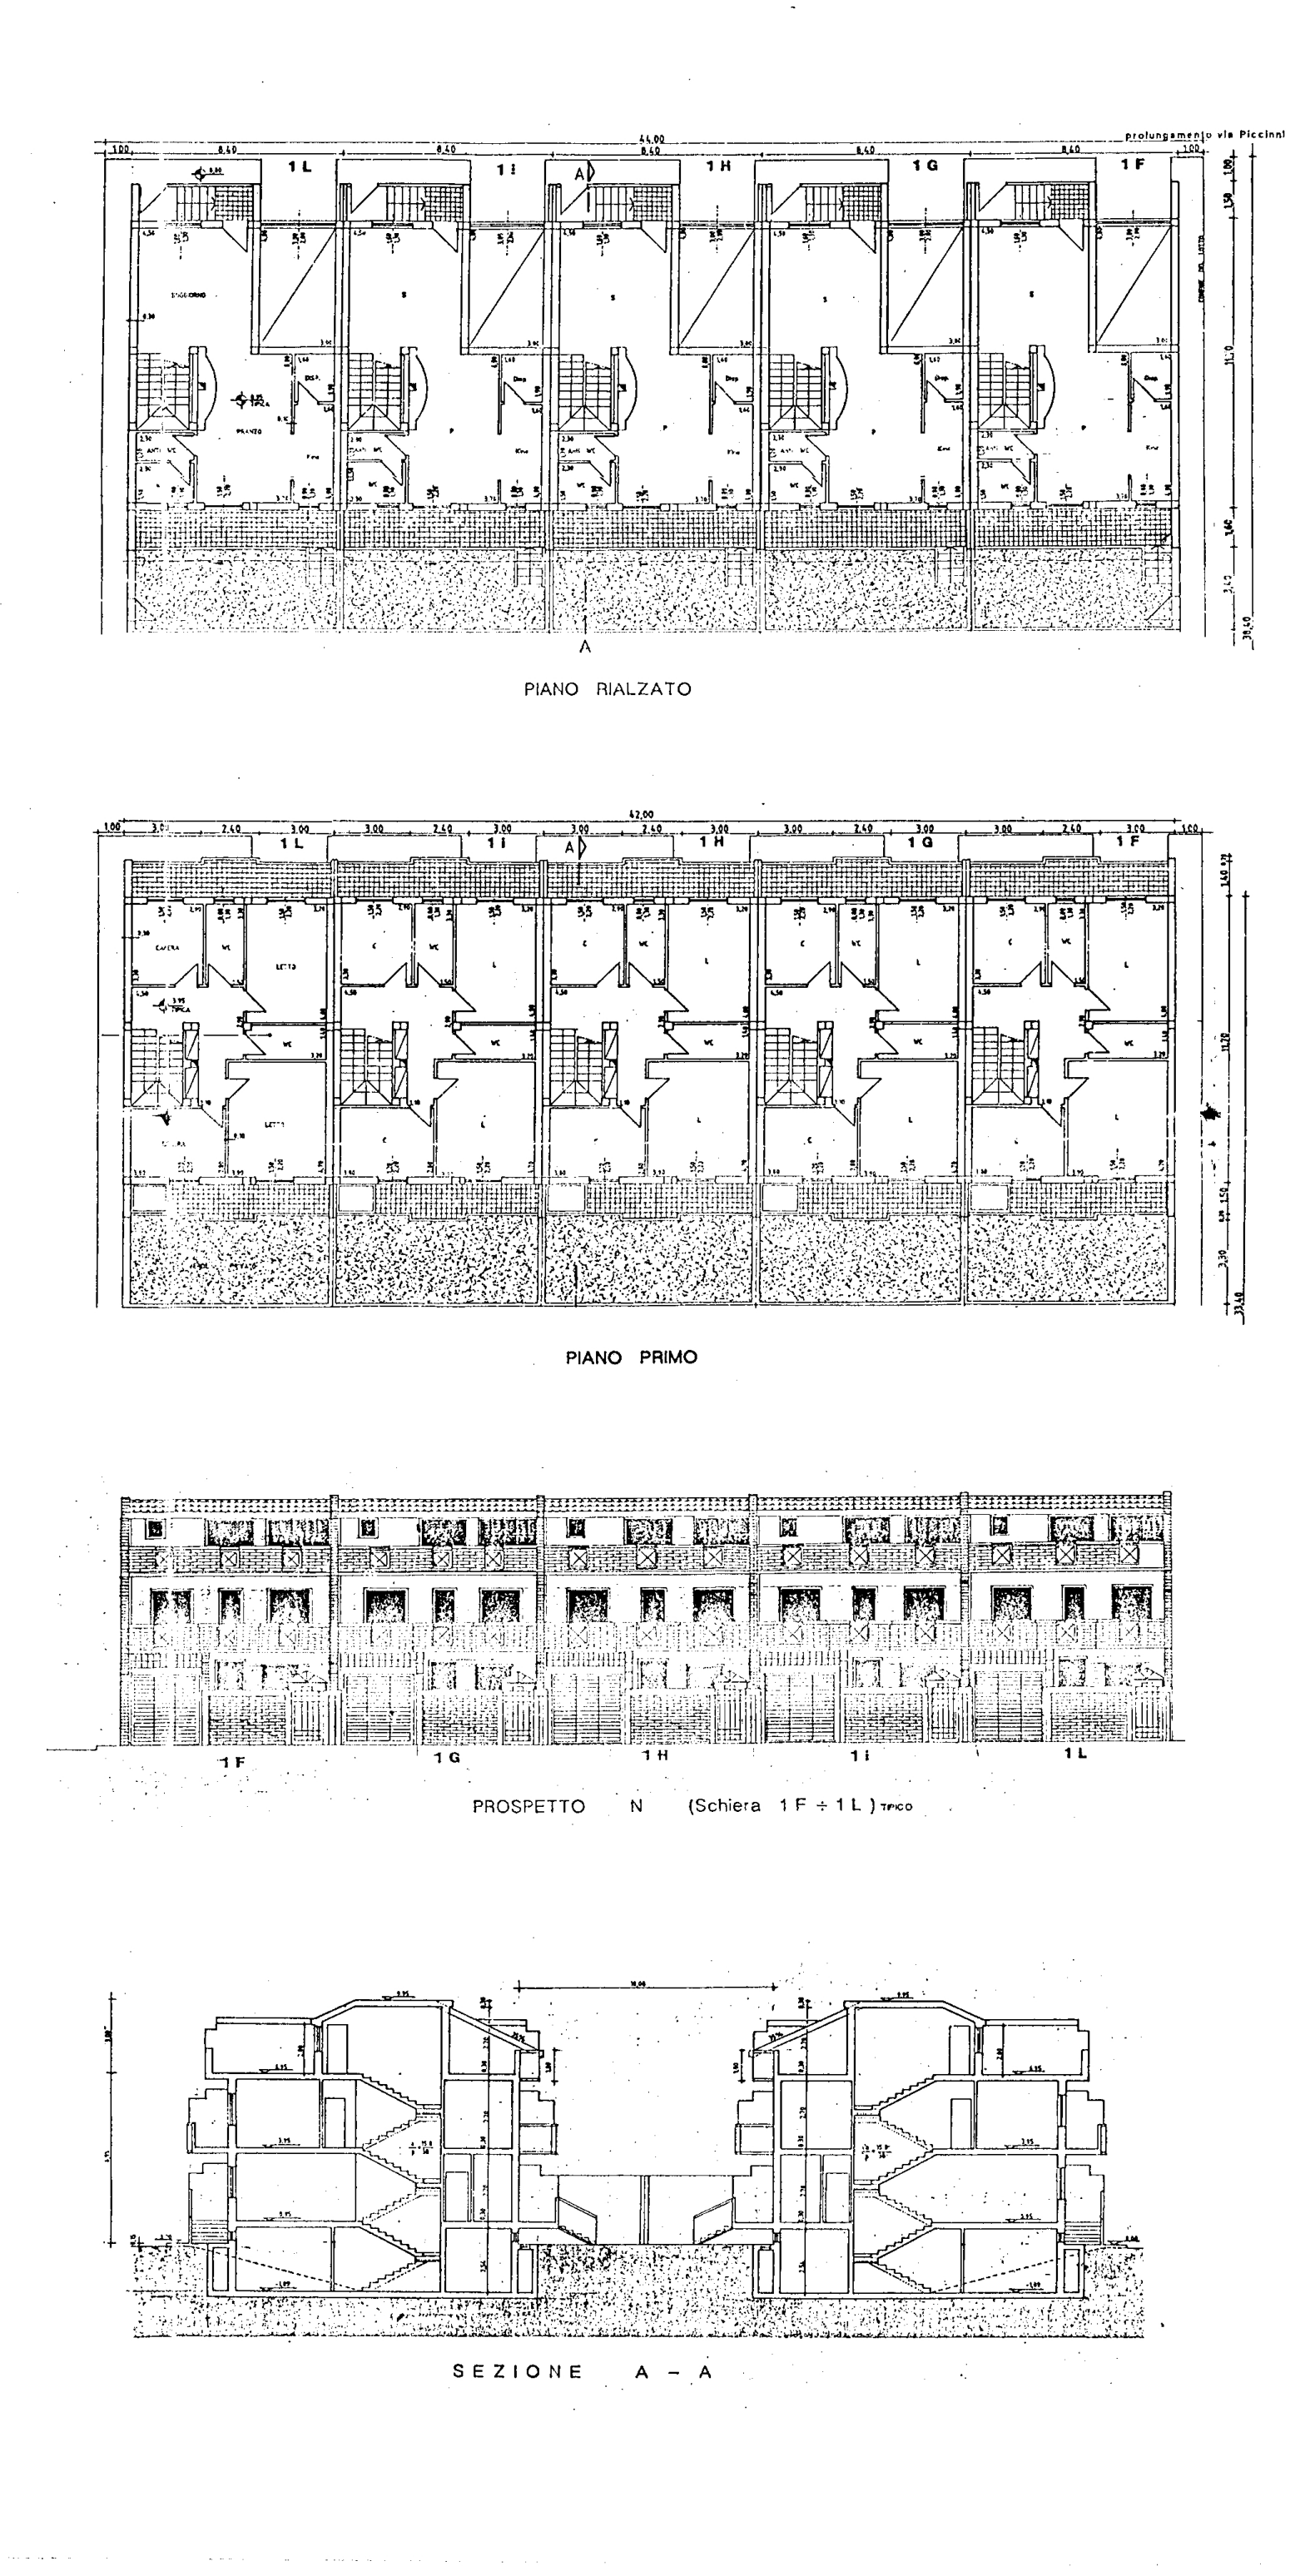

SCHEDA TECNICA LOTTO 1

SUPERFICIE DEL LOTTO (38,40 x 44,00)	1689,60	mq
VOLUME CONSENTITO (1689,60 x 5)	8448	mc
SUPERFICIE COPERTA IN PROGETTO: (10 × 3.40 × 11,70)	982,80	mq
VOLUME IN PROGETTO: (933,66+2948,40+2948,40+1405,20)	8236	mc

FINITURE DEI MATERIALI ESTERNI

N° 10 sub-lotti (residenze monofamiliari) su strade parallele con cortile interno*

Rivestimento aggetti e muri di recinzione in laterizi di cotto + intonaco civile patinato (colorato in pasta)*

Spiovente con tegola "romana" in cotto*

Infissi esterni inlegno mordenzato*

Cancelli e ringhiere in ferro *

TIPO EDILIZIO
LOTTO 2,3 1:200

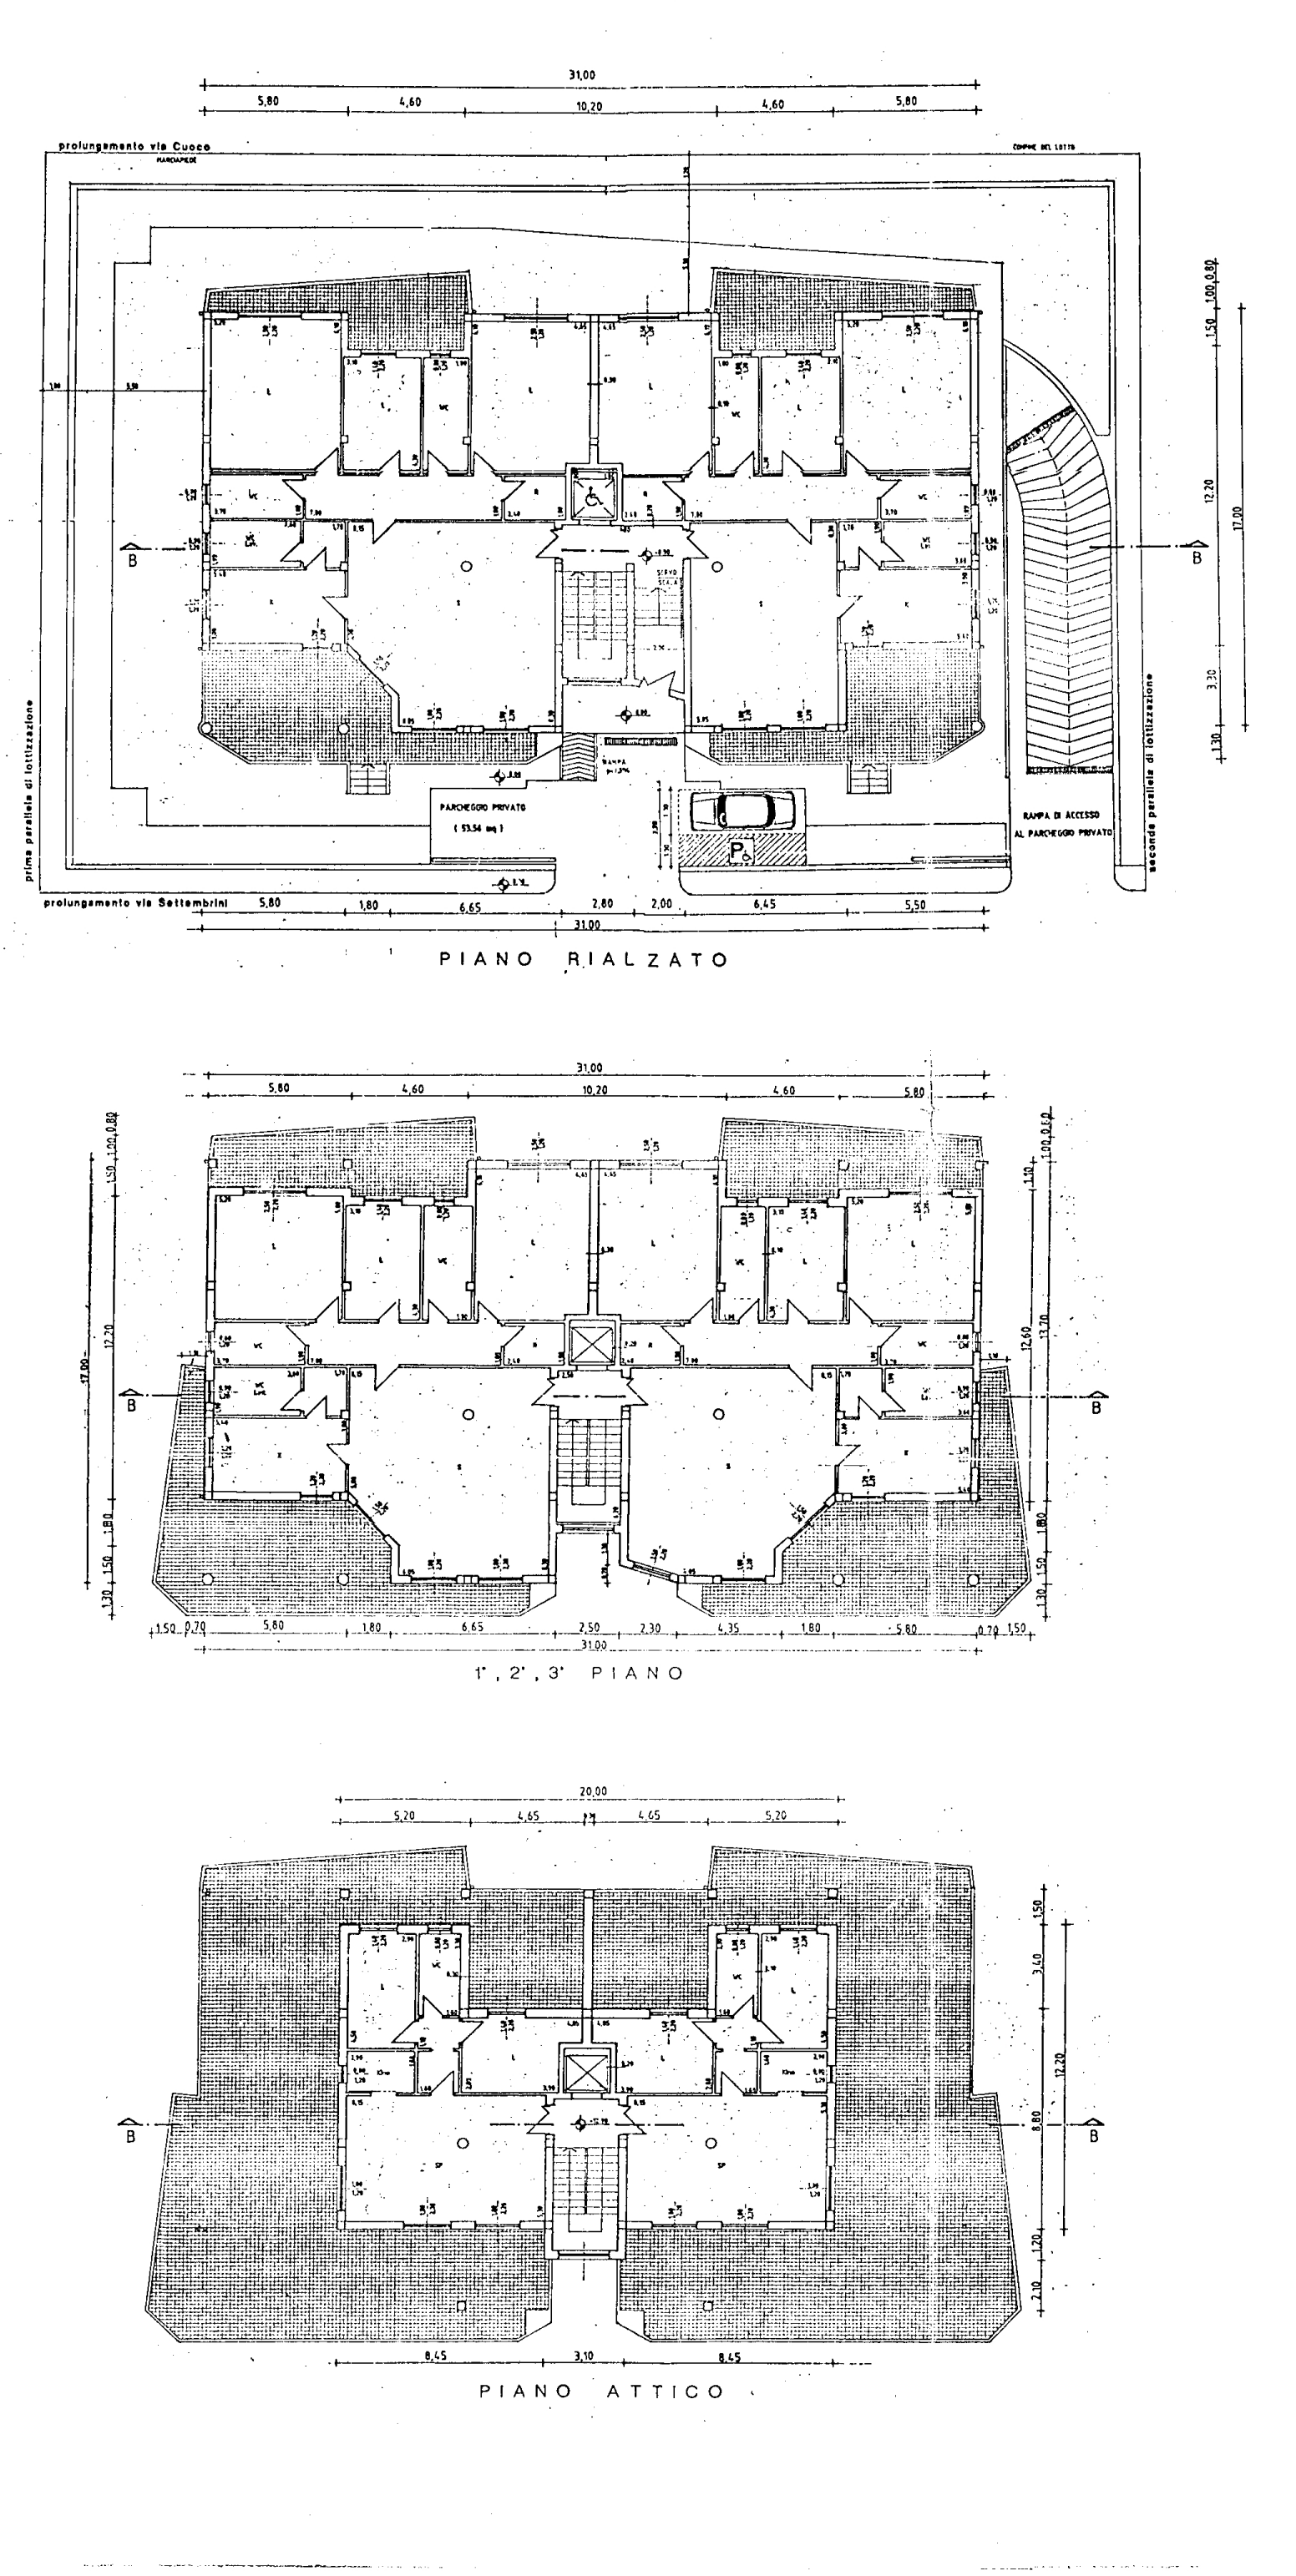

SCHEDA TECNICA LOTTO 2, 3

SUPERFICIE DEL LOTTO	1320 mq
VOLUME CONSENTITO	6600 mc
SUPERFICIE COPERTA IN PROGETTO	476 mq
VOLUME IN PROGETTO (474.30+1427.37+4062.24+634.08)	6598 mc

FINITURE DEI MATERIALI ESTERNI

Aggetti e balconi in cls "faccia vista"*

Murature esterne rivestite con piastrelle in monocottura colorata*

Murature esterne delle facciate protette da aggetti da intonacare a "civile" patinato colorato in pasta (decorativo),colori pastello chiari , lesene tono piu' chiaro*

Infissi esterni in metallo elettrocolorato*

Ringhiere in ferro verniciato*

Cornici, davanzali, stipiti, ornie in pietra naturale a spessore*

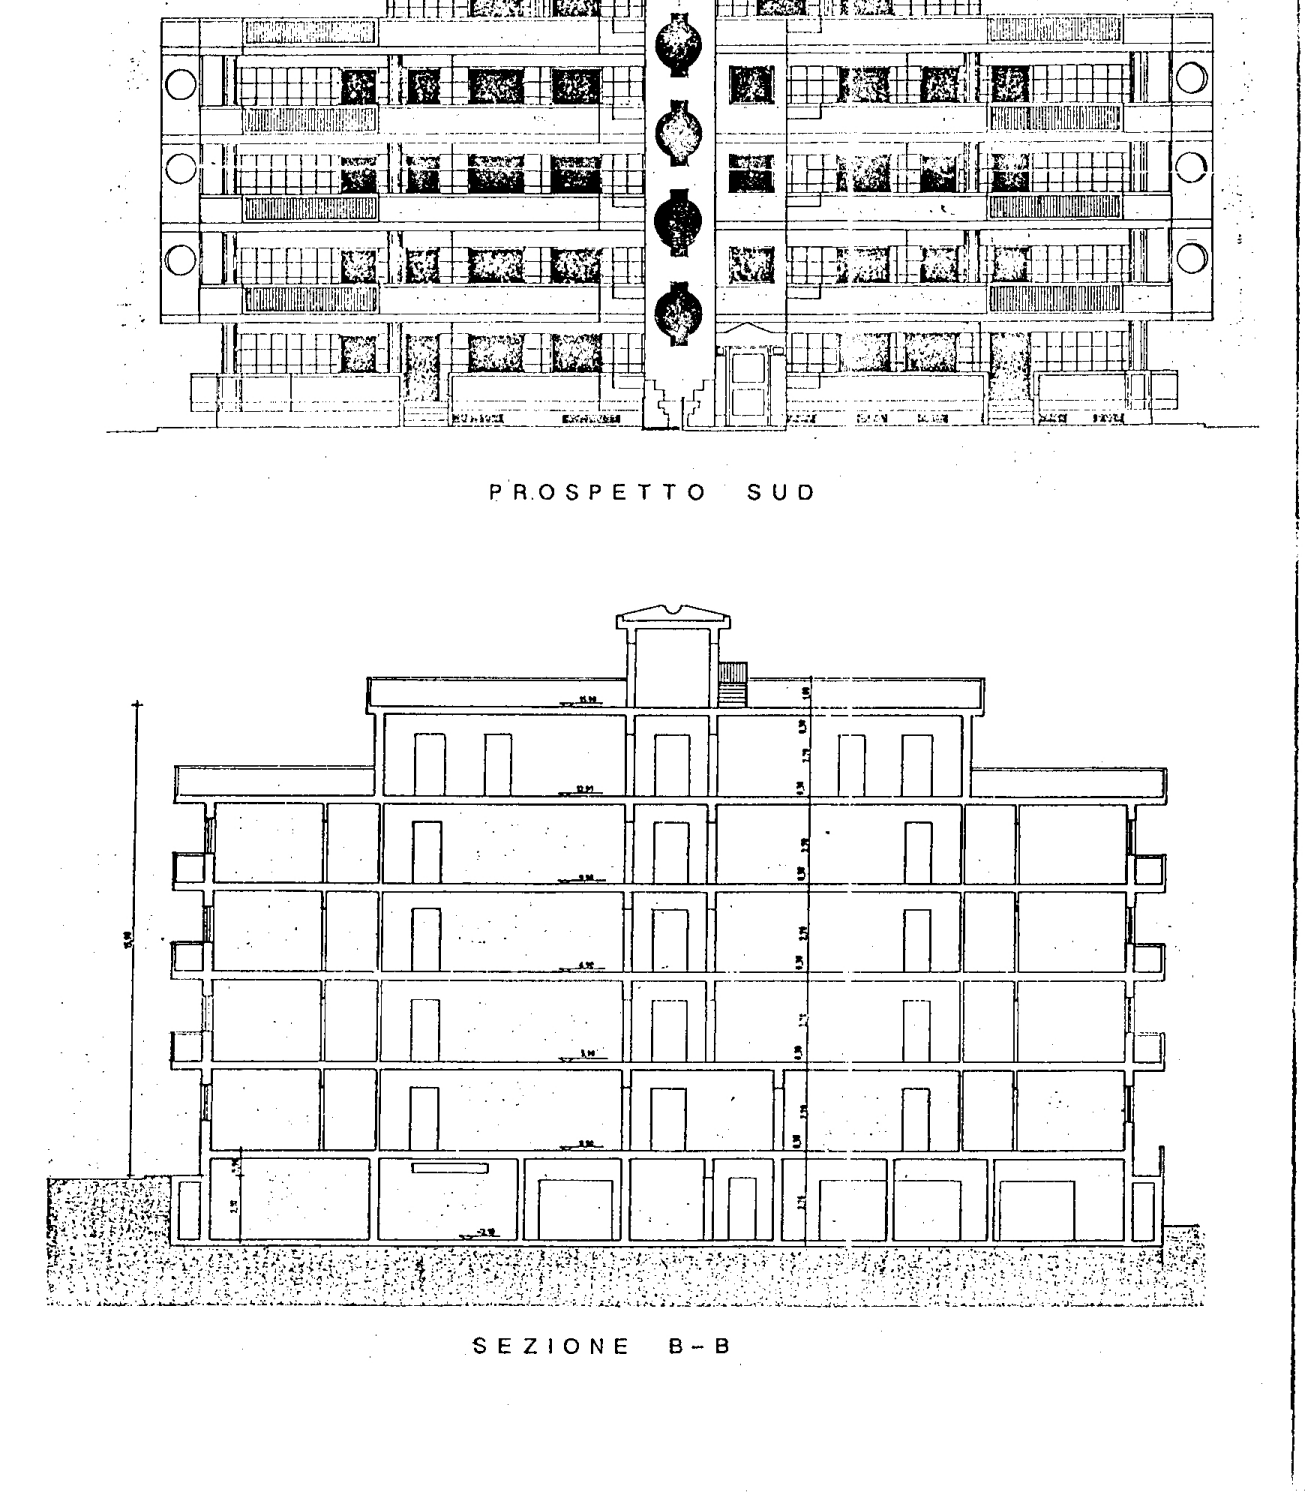

TIPO EDILIZIO
LOTTO 4 1:200

SCHEDA TECNICA LOTTO 4

SUPERFICIE DEI LOTTI 4+5+6 (277,60+212,80+277,60)	768 mq
VOLUME CONSENTITO DEI LOTTI 4+5+6 (768 mq × 5 mc/mq) :	3840 mc
SUPERFICIE DEL LOTTO 4 :	277,60 mq
SUPERFICIE COPERTA IN PROGETTO DEI LOTTI 4+5+6 (196,20+147,80+196,20)mq :	410,20 mq
SUPERFICIE COPERTA IN PROGETTO LOTTO 4 :	196,20 mq
VOLUME IN PROGETTO DEI LOTTI 4+5+6 (1383,21+1041,99+1383,21) :	3808,41 mc
VOLUME IN PROGETTO LOTTO 4 :	1383,21 mc
VOLUME CONSENTITO LOTTO 4 (277,60 mq × 5 mc/mq) :	1388,00 mc

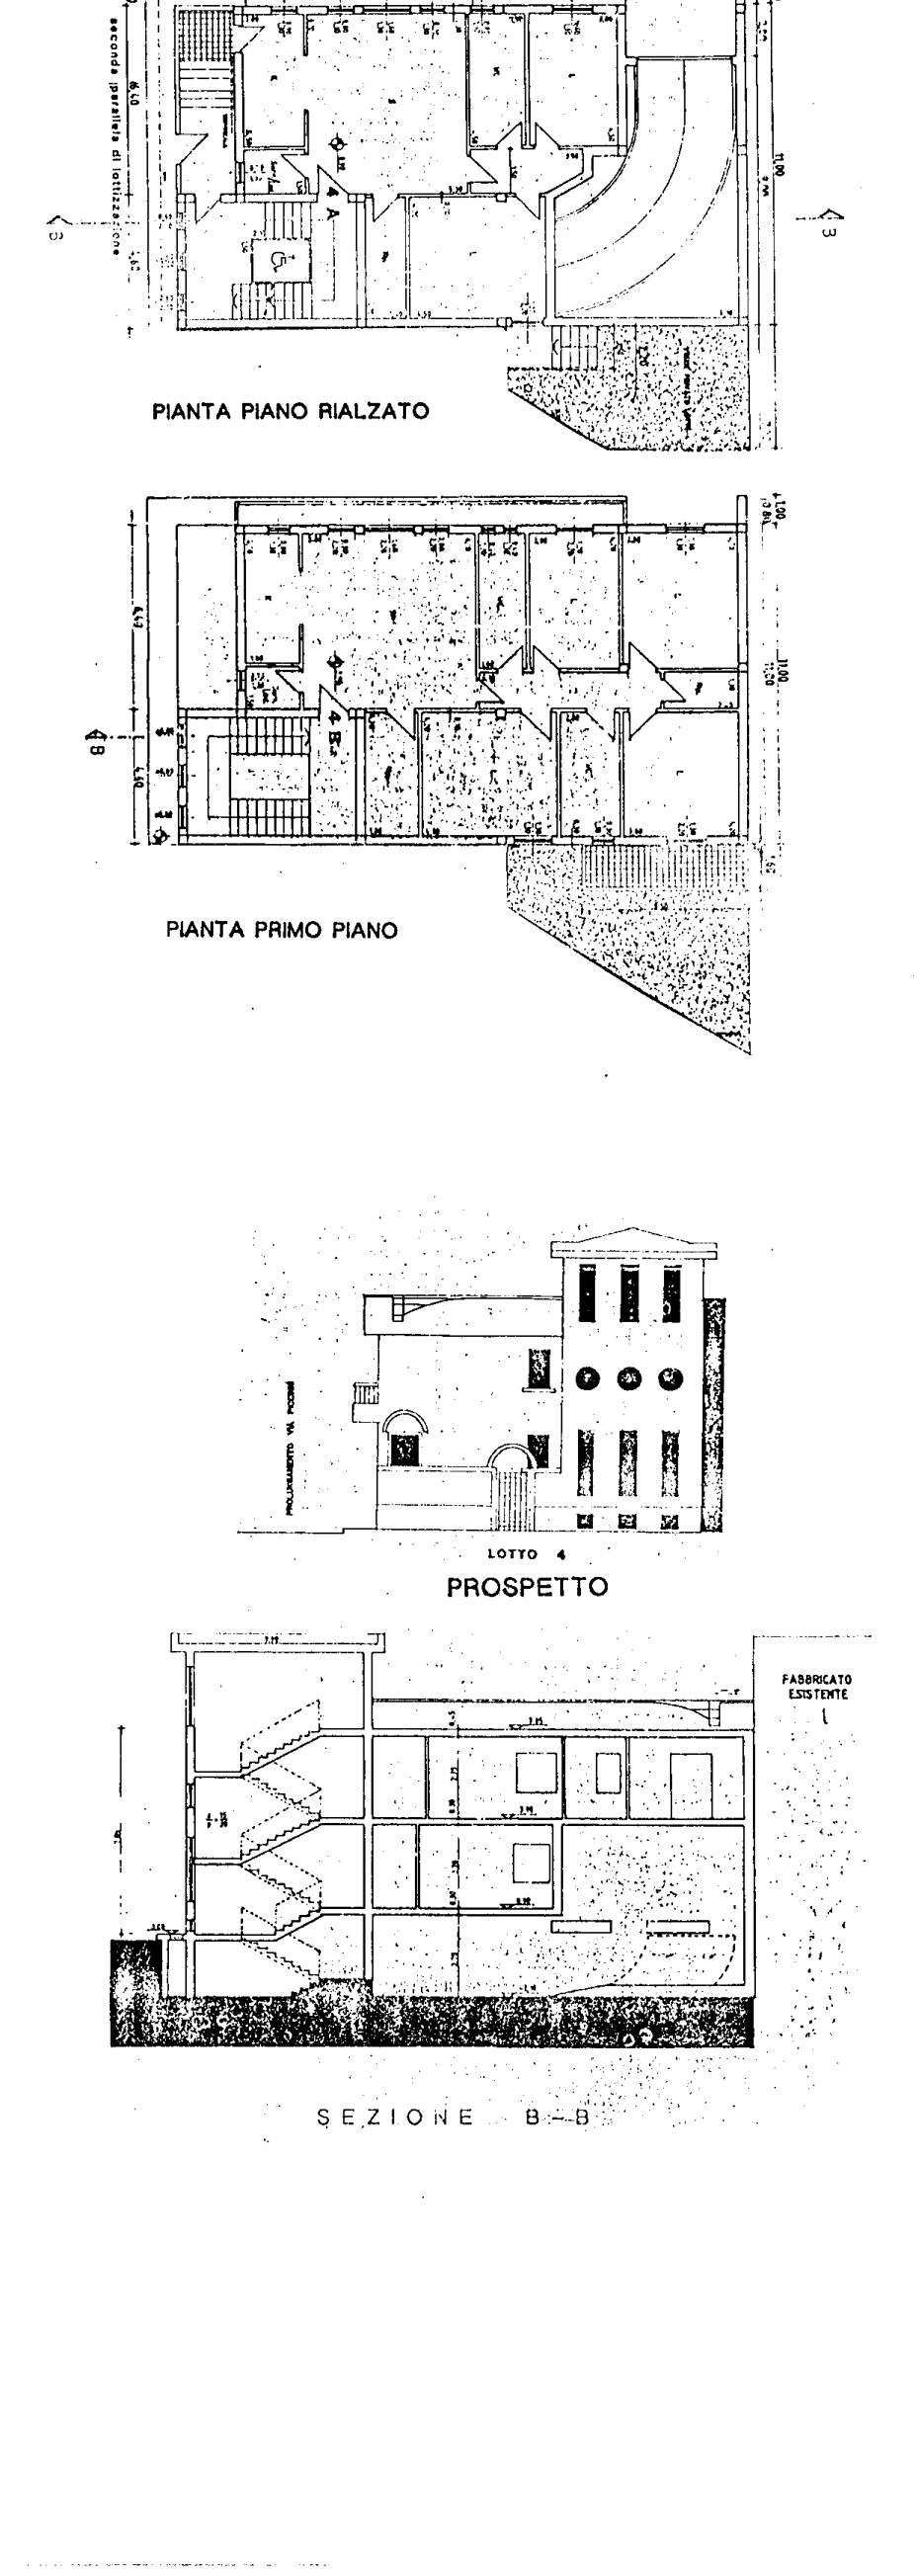

FINITURE DEI MATERIALI ESTERNI

Aggetti e balconi in cls "faccia vista"*

Murature esterne rivestite con piastrelle in monocottura colorata*

Murature esterne delle facciate protette da aggetti da intonacare a "civile" patinato colorato in pasta (decorativo),colori pastello chiari , lesene tono piu' chiaro*

Infissi esterni in metallo elettrocolorato*

Ringhiere in ferro verniciato*

Cornici, davanzali, stipiti, ornie in pietra naturale a spessore*

TIPO EDILIZIO
LOTTO 5 1:200

SCHEDA TECNICA LOTTO 5

SUPERFICIE DEI LOTTI 4+5+6 (277,60+212,80+277,60) :	768,00 mq
VOLUME CONSENTITO DEI LOTTI 4+5+6 (768 mq × 5 mc/mq) :	3840,00 mc
SUPERFICIE DEL LOTTO 5 :	212,80 mq
SUPERFICIE COPERTA IN PROGETTO DEI LOTTI 4+5+6 (196,20+147,80+196,20)mq :	410,20 mq
SUPERFICIE COPERTA IN PROGETTO LOTTO 5 :	147,80 mq
VOLUME IN PROGETTO DEI LOTTI 4+5+6 (1383,21+1041,99+1383,21) :	3808,41mc
VOLUME IN PROGETTO LOTTO 5 :	1041,99 mc
VOLUME CONSENTITO LOTTO 5 (212,80 mq × 5 mc/mq) :	1064,00mc

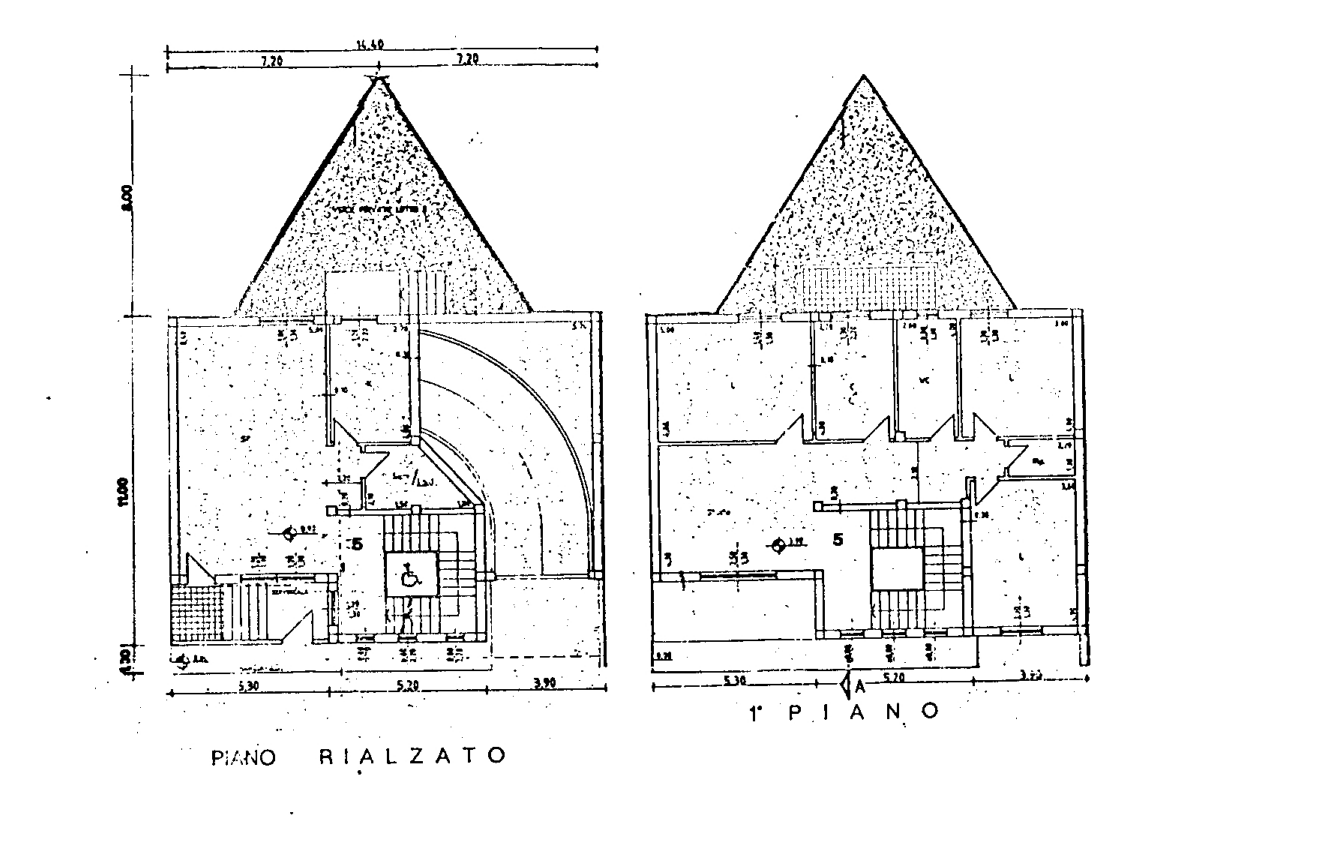

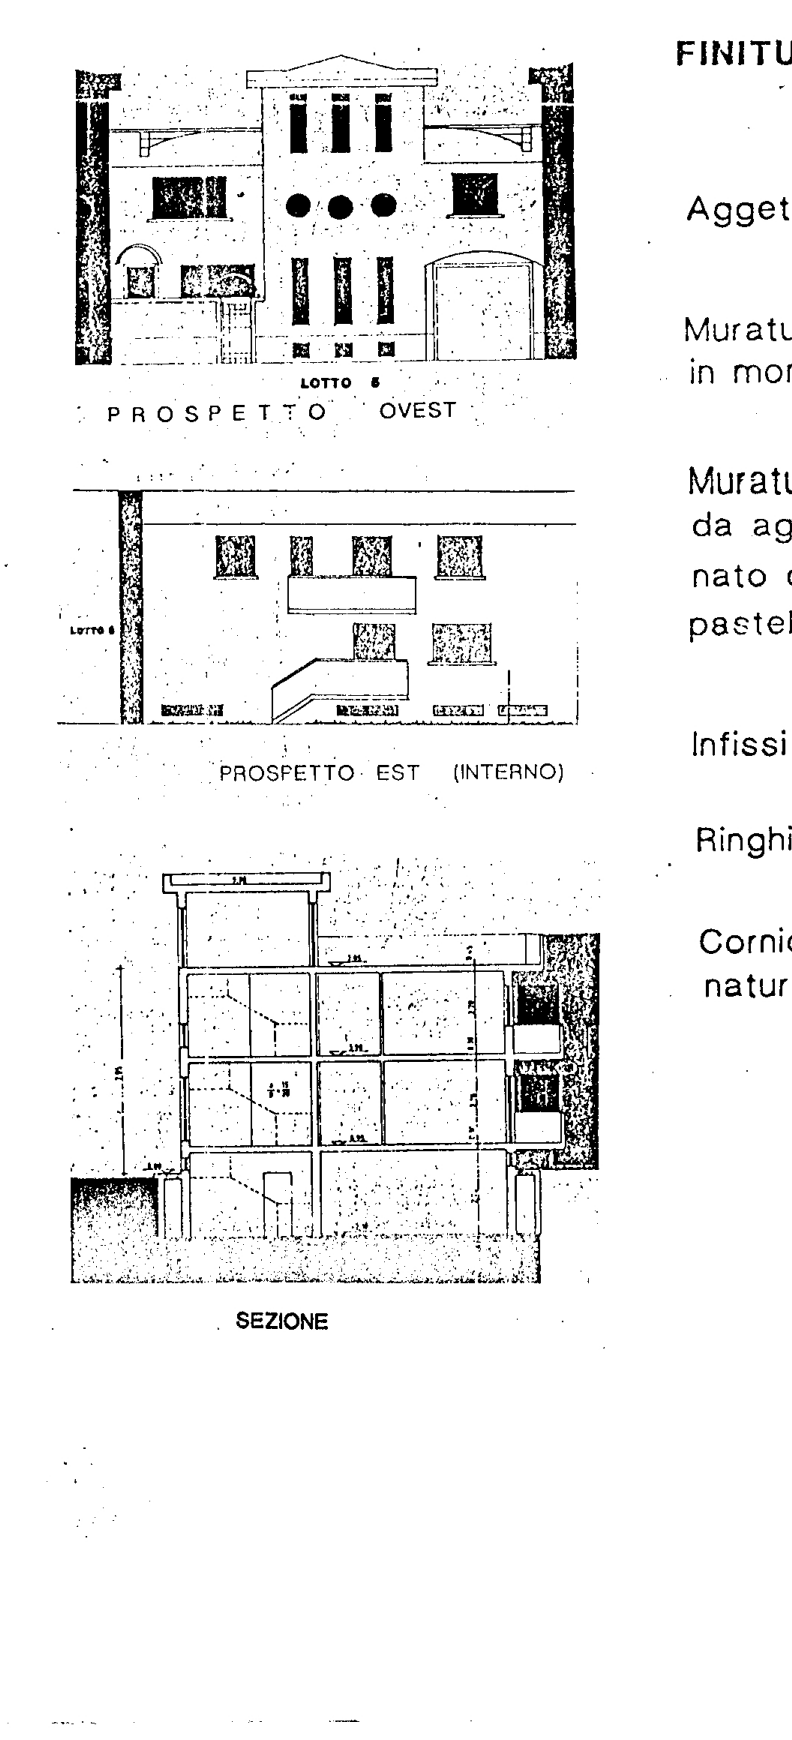

FINITURE DEI MATERIALI ESTERNI

Aggetti e balconi in cls "faccia vista"*

Murature esterne rivestite con piastrelle in monocottura colorata*

Murature esterne delle facciate protette da aggetti da intonacare a "civile" patinato colorato in pasta (decorativo),colori pastello chiari , lesene tono piu' chiaro*

Infissi esterni in metallo elettrocolorato*

Ringhiere in ferro verniciato*

Cornici, davanzali, stipiti, ornie in pietra naturale a spessore*

TIPO EDILIZIO
LOTTO 6 1:200

SCHEDA TECNICA LOTTO 6

SUPERFICIE DEI LOTTI 4+5+6 (277,60+212,80+277,60) :	768,00 mq
VOLUME CONSENTITO DEI LOTTI 4+5+6 (768 mq × 5 mc/mq) :	3840,00 mc
SUPERFICIE DEL LOTTO 6 :	277,60 mq
SUPERFICIE COPERTA IN PROGETTO DEI LOTTI 4+5+6 (196,20+147,80+196,20)mq :	410,20 mq
SUPERFICIE COPERTA IN PROGETTO LOTTO 6 :	196,20 mq
VOLUME IN PROGETTO DEI LOTTI 4+5+6 (1383,21+1041,99+1383,21) :	3808,41 mc
VOLUME IN PROGETTO LOTTO 6 :	1383,21mc
VOLUME CONSENTITO LOTTO 6 (277,60 mq × 5 mc/mq) :	1388,00 mc

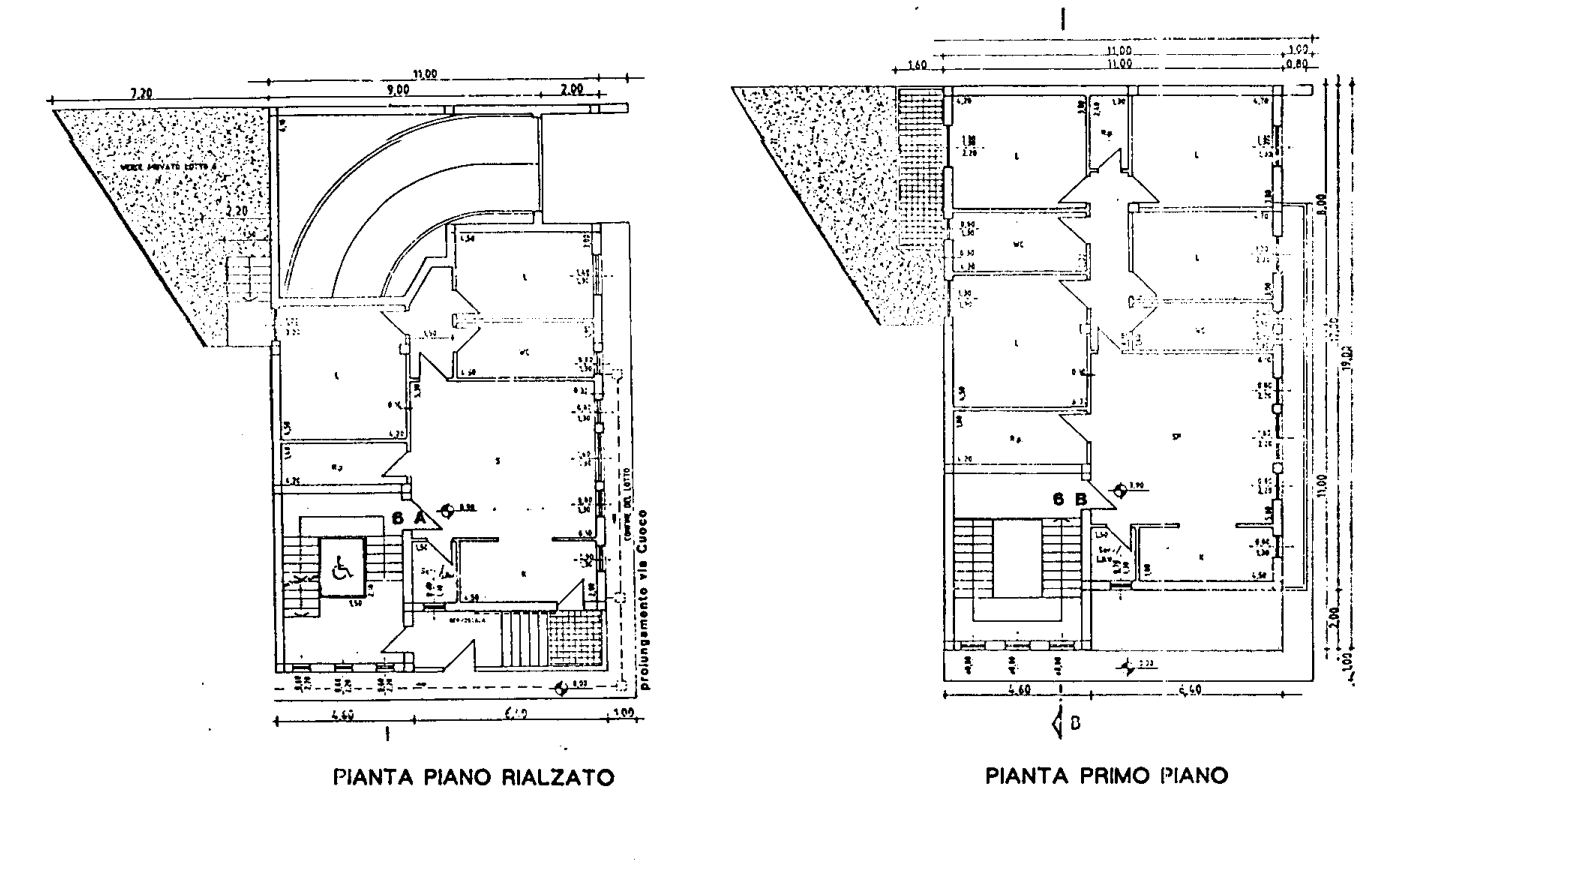

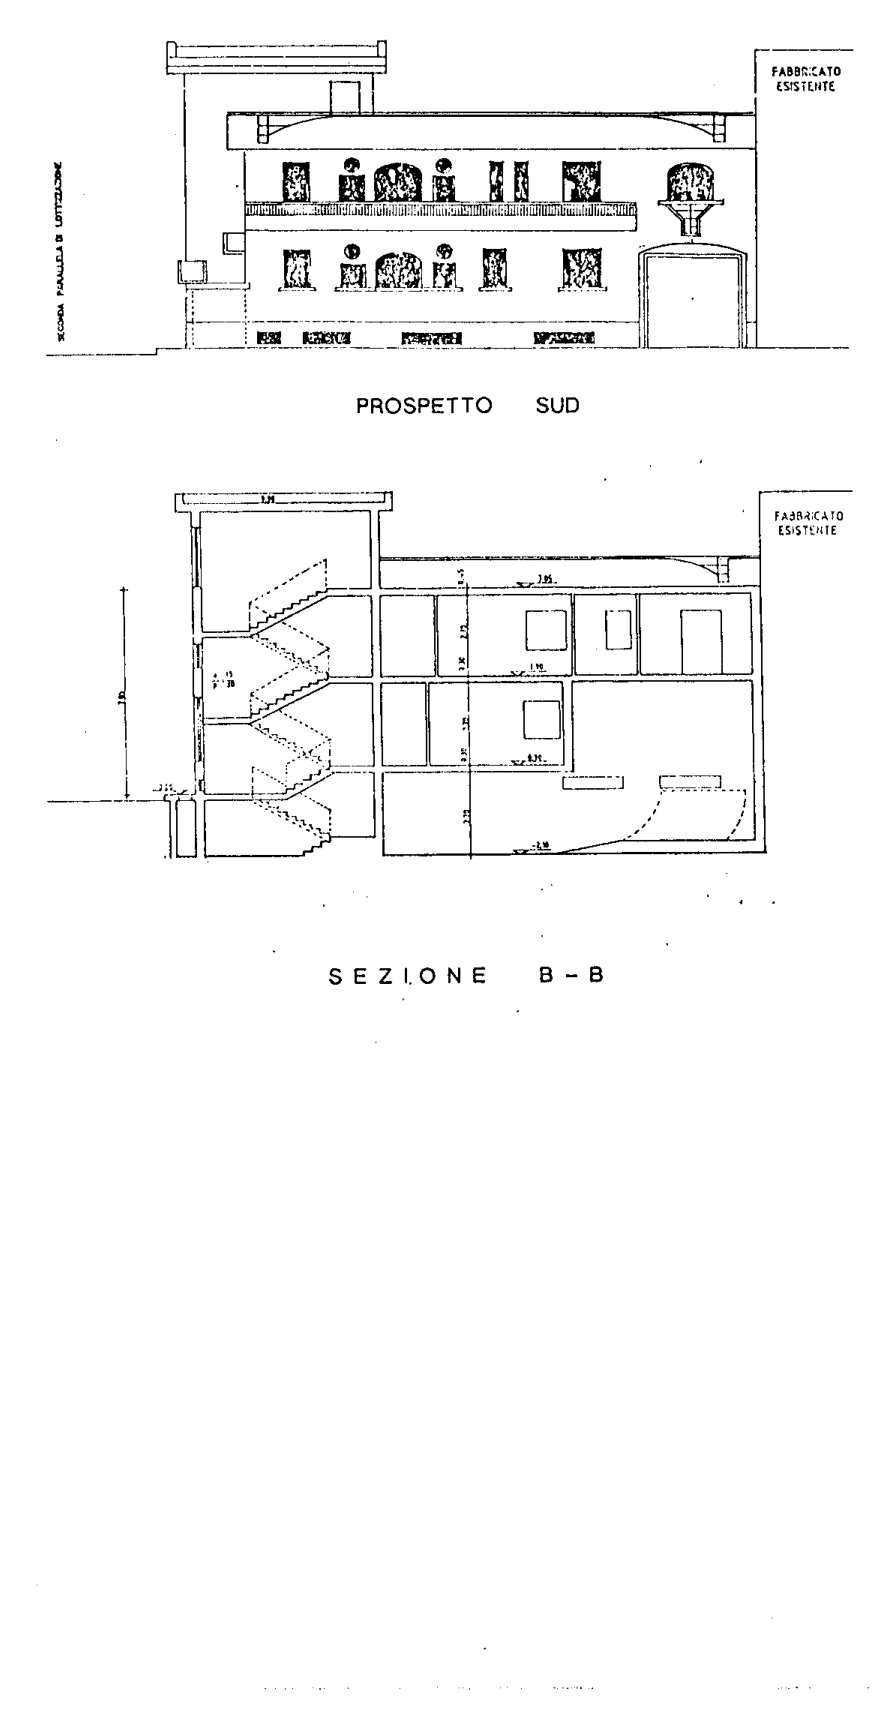

FINITURE DEI MATERIALI ESTERNI

Aggetti e balconi in cls "faccia vista"*

Murature esterne rivestite con piastrelle in monocottura colorata*

Murature esterne delle facciate protette da aggetti da intonacare a "civile" patinato colorato in pasta (decorativo),colori pastello chiari , lesene tono piu' chiaro*

Infissi esterni in metallo elettrocolorato*

Ringhiere in ferro verniciato*

Cornici, davanzali, stipiti, ornie in pietra naturale a spessore*

TIPO EDILIZIO
LOTTO 7 1:200

SCHEDA TECNICA LOTTO 7

SUPERFICIE DEL LOTTO 7 (15.00×20.00) : 300 mq
VOLUME CONSENTITO (300mq×5mc/mq) : 1500 mc
SUPERFICIE COPERTA IN PROGETTO : 212,40 mq
VOLUME IN PROGETTO : 1497 mc

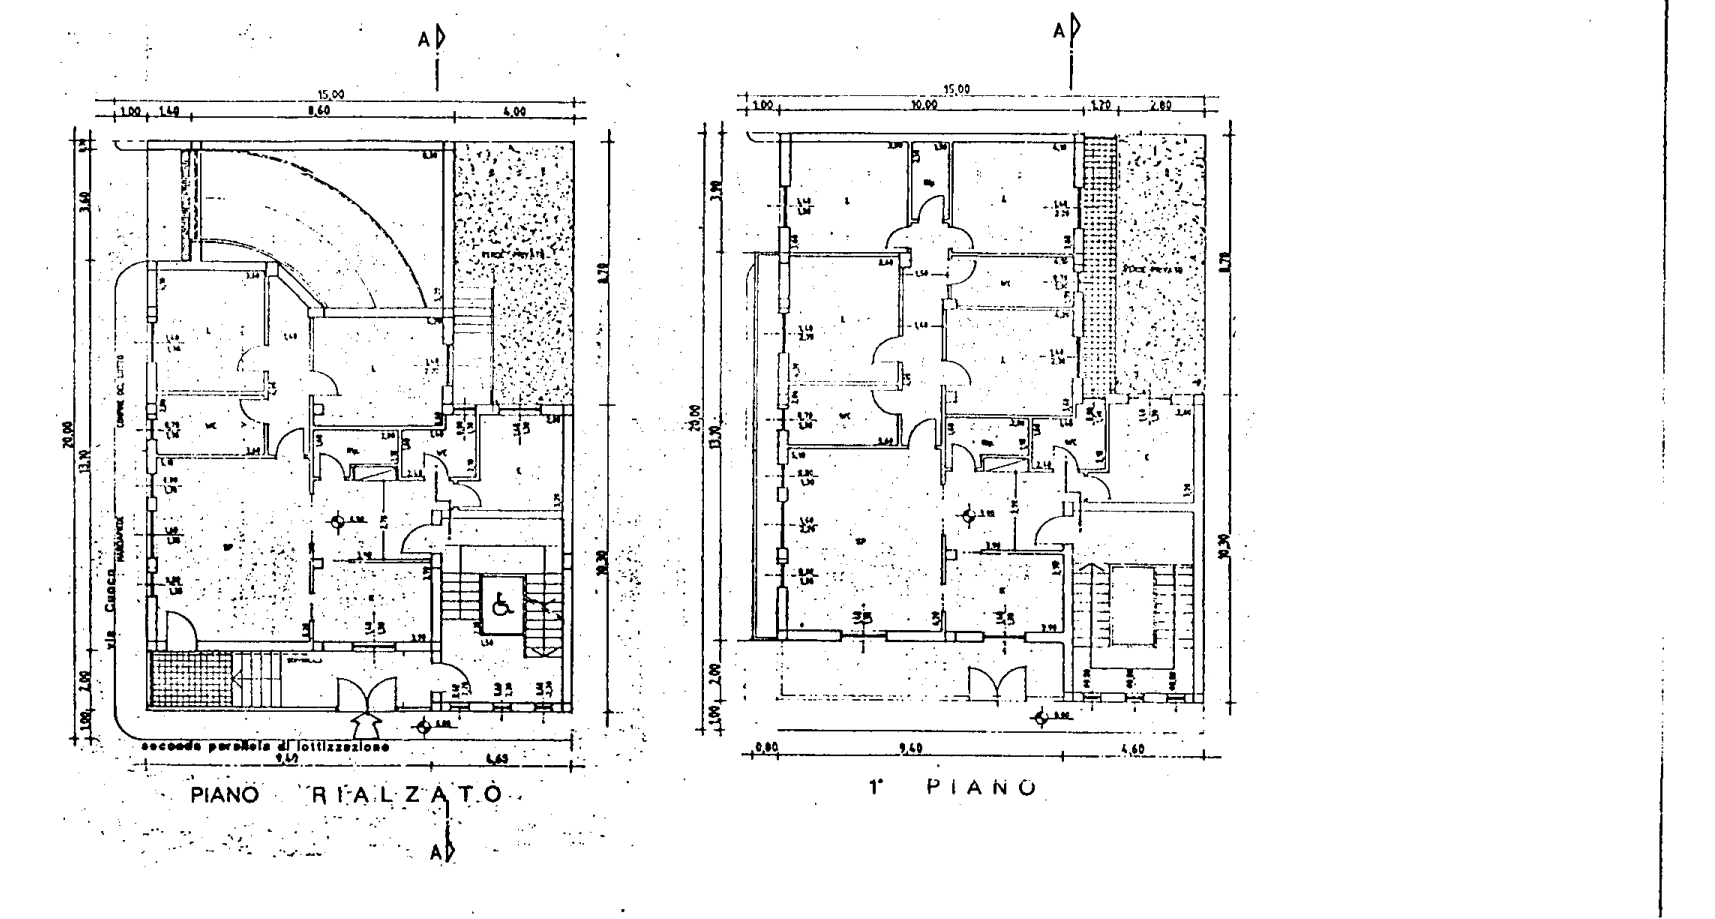

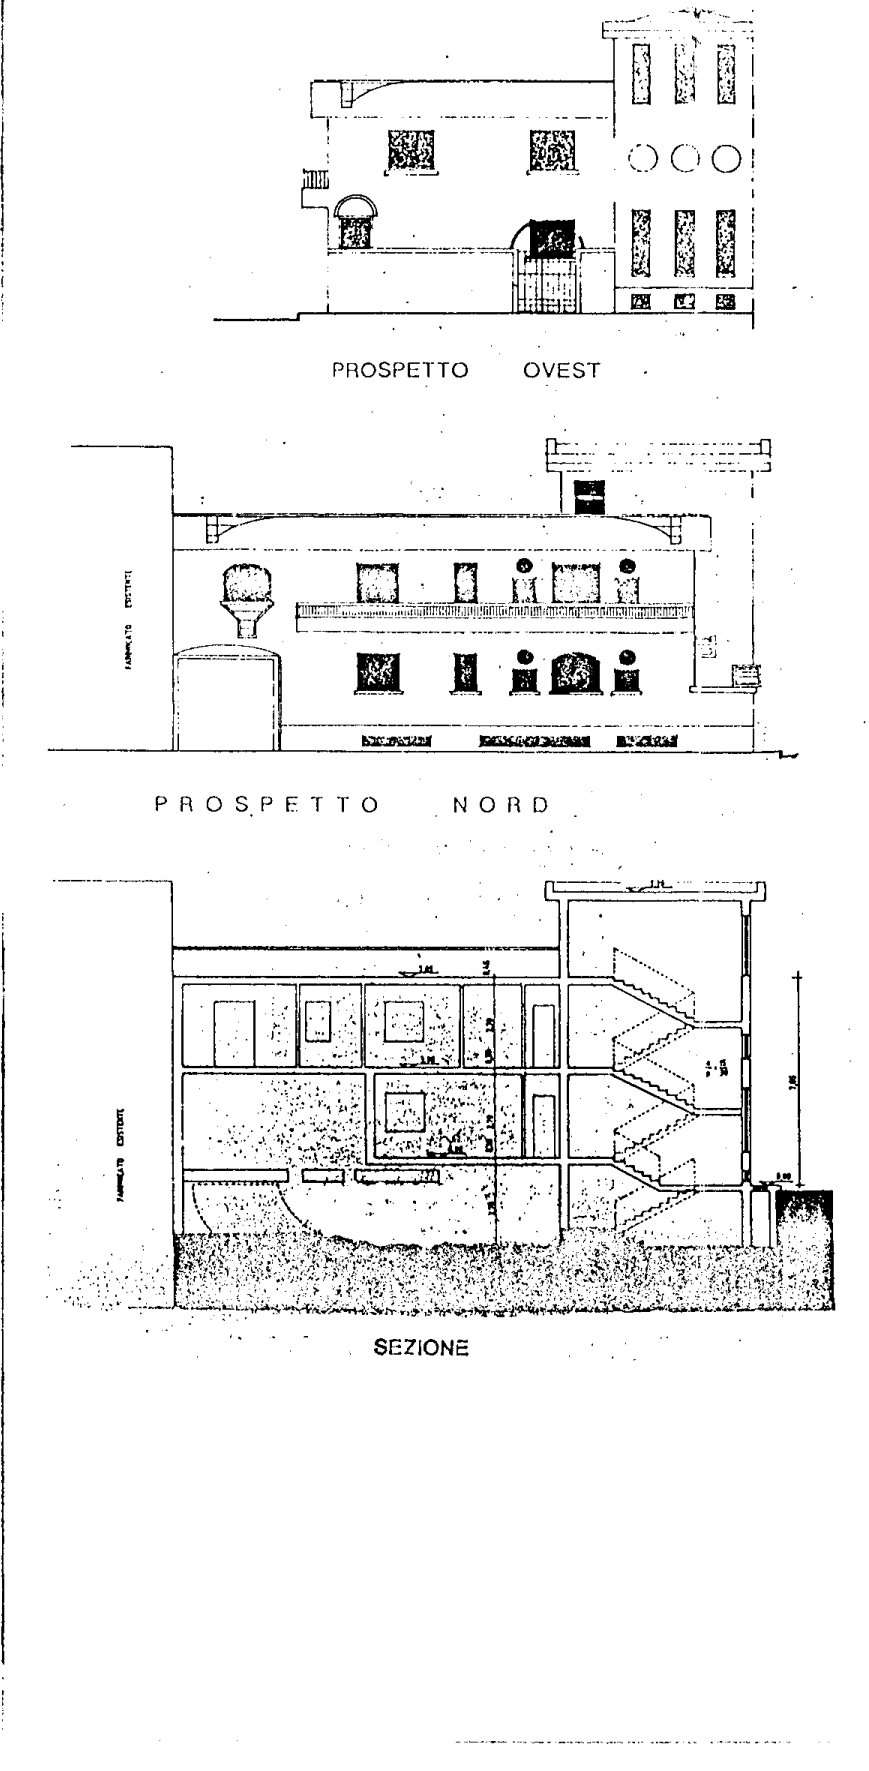

FINITURE DEI MATERIALI ESTERNI

Aggetti e balconi in cls "faccia vista"*

Murature esterne rivestite con piastrelle in monocottura colorata*

Murature esterne delle facciate protette da aggetti da intonacare a "civile" patinato colorato in pasta (decorativo),colori pastello chiari , lesene tono piu' chiaro*

Infissi esterni in metallo elettrocolorato*

Ringhiere in ferro verniciato*

Cornici, davanzali, stipiti, ornie in pietra naturale a spessore*

TIPO EDILIZIO
LOTTO 8 1:200

SCHEDA TECNICA LOTTO 8

SUPERFICIE DEL LOTTO 8 (15.00×20.00) : 300 mq
VOLUME CONSENTITO (300mq × 5 mc/mq) : 1500 mc
SUPERFICIE COPERTA IN PROGETTO : 212,40 mq
VOLUME IN PROGETTO : 1497 mc

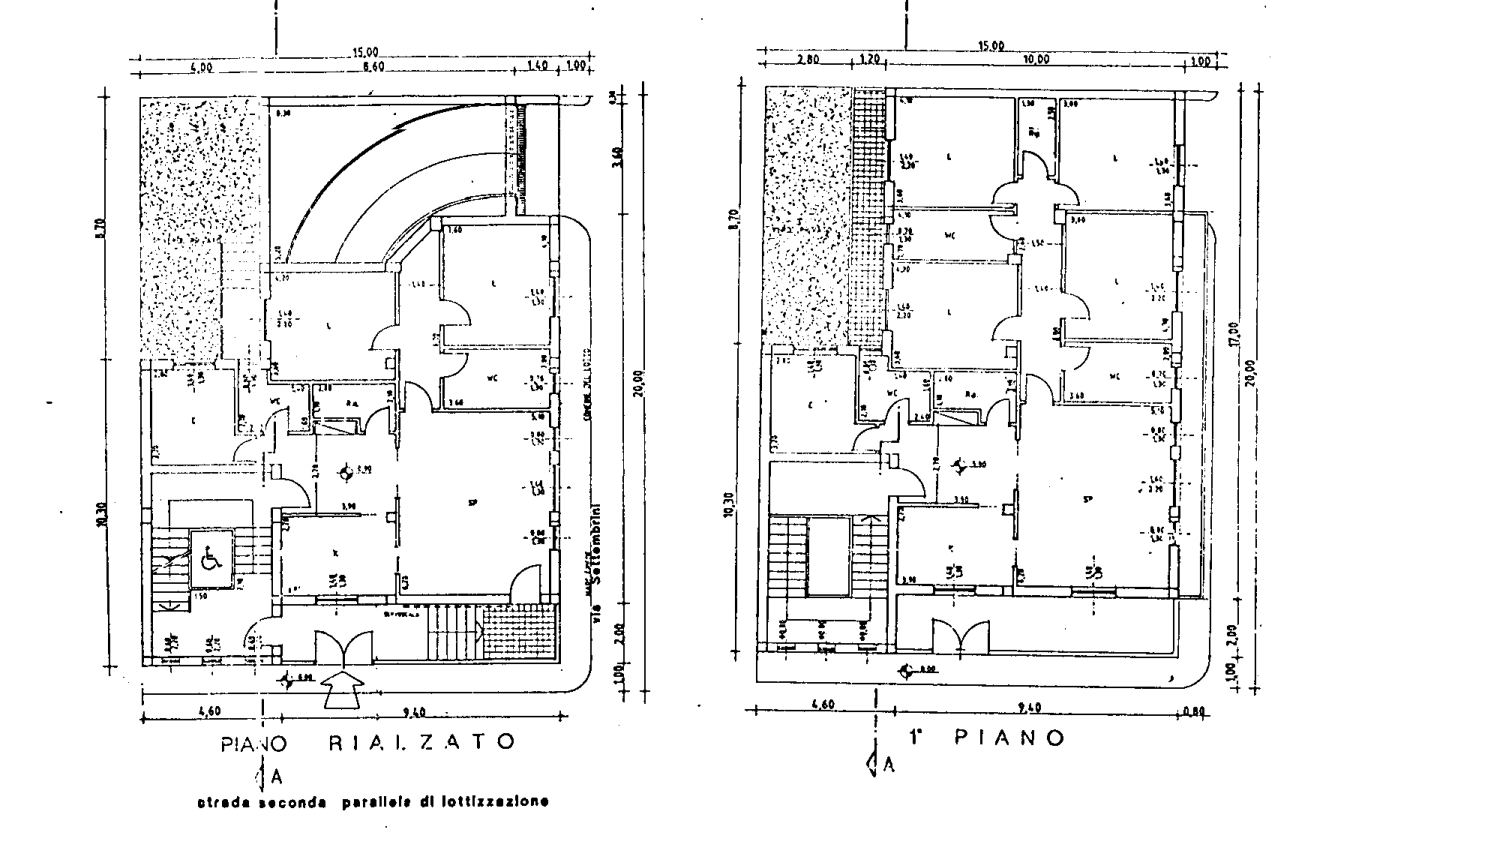

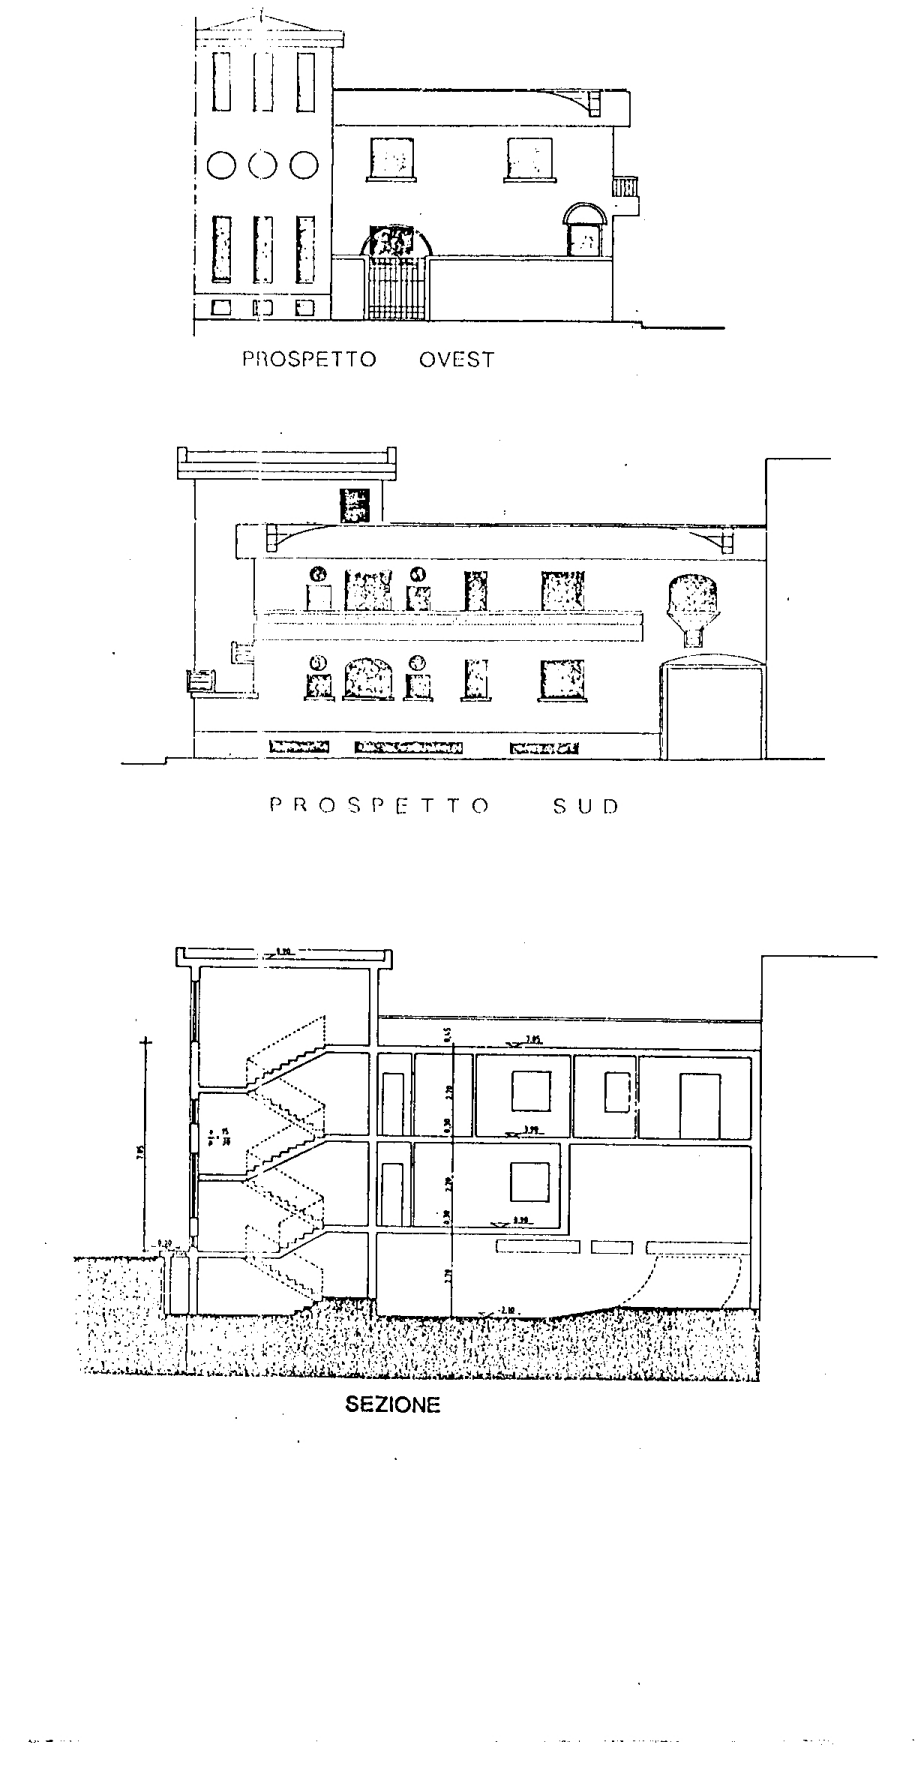

FINITURE DEI MATERIALI ESTERNI

Aggetti e balconi in cls "faccia vista"*

Murature esterne rivestite con piastrelle in monocottura colorata*

Murature esterne delle facciate protette da aggetti da intonacare a "civile" patinato colorato in pasta (decorativo),colori pastello chiari , lesene tono piu' chiaro*

Infissi esterni in metallo elettrocolorato*

Ringhiere in ferro verniciato*

Cornici, davanzali, stipiti, ornie in pietra naturale a spessore*

TIPO EDILIZIO
LOTTO 9 1:200

SCHEDA TECNICA LOTTO 9

SUPERFICIE DEL LOTTO 9 (15.00 × 20.00) : 300 mq
VOLUME CONSENTITO (300mq × 5mc/mq) : 1500 mc
SUPERFICIE COPERTA IN PROGETTO : 212,40 mq
VOLUME IN PROGETTO : 1497 mc

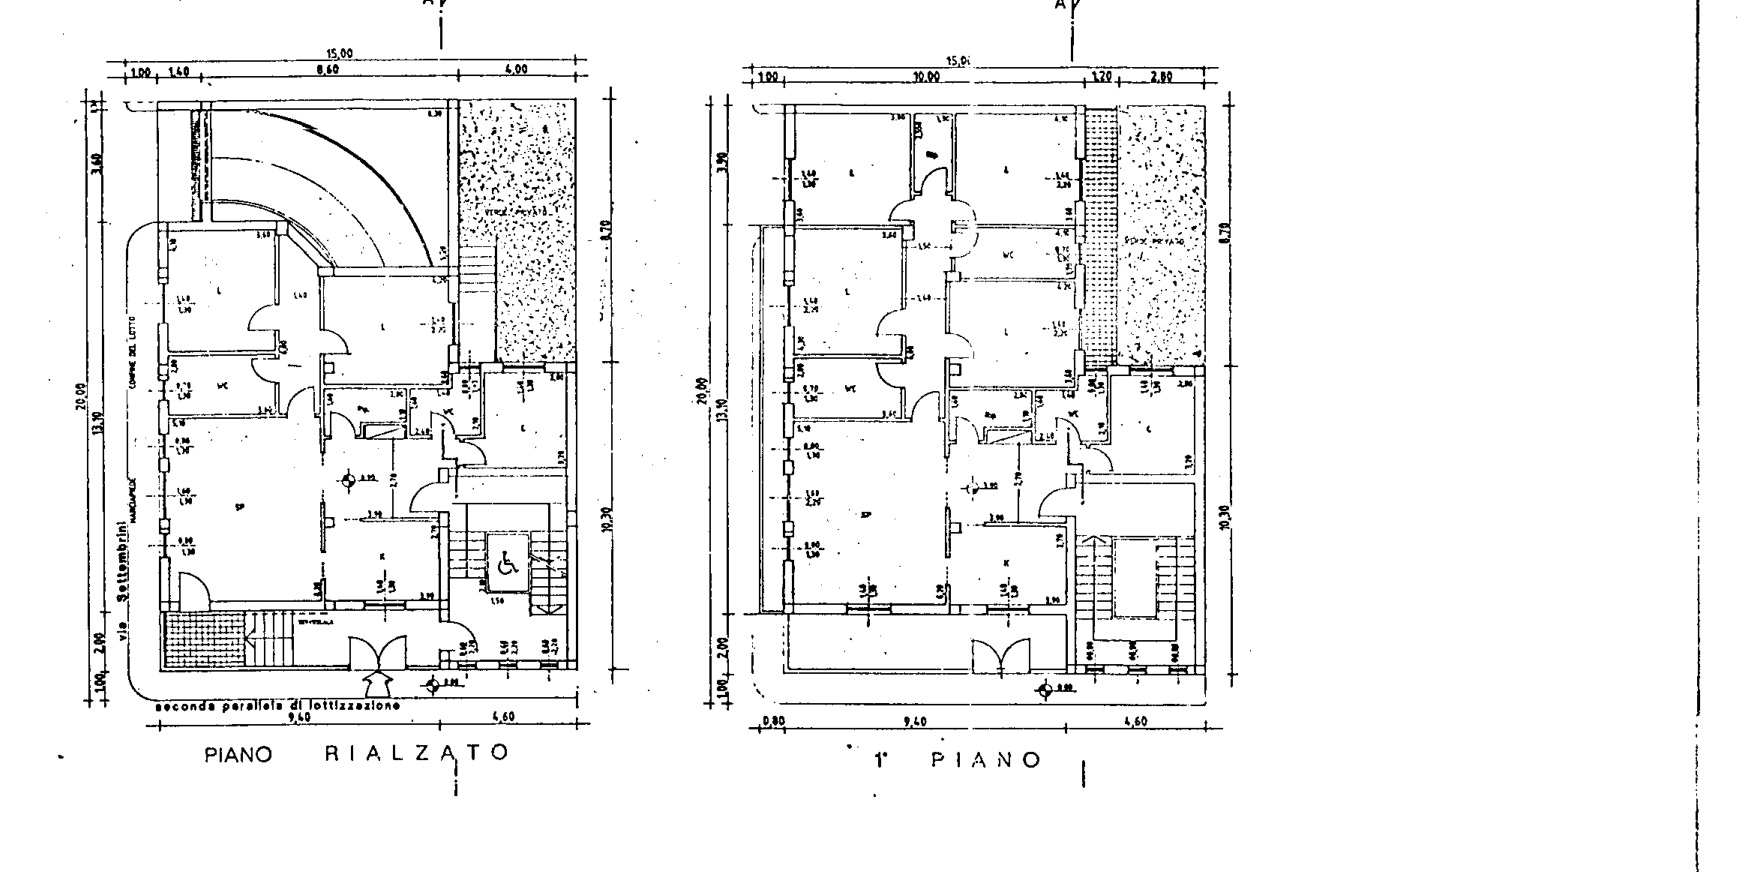

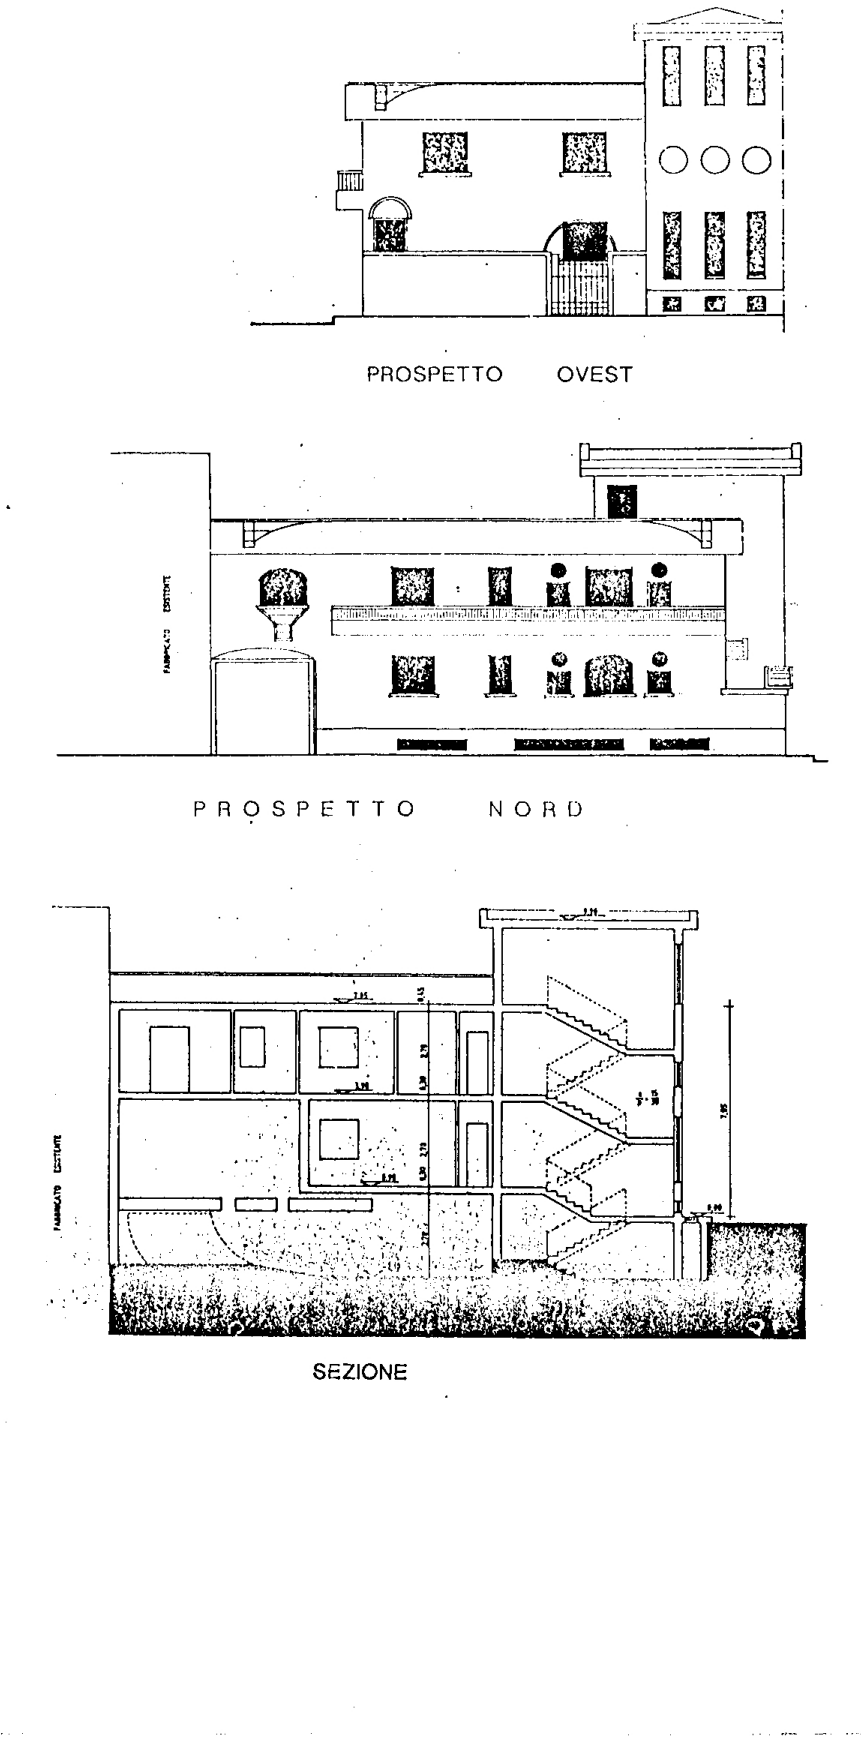

FINITURE DEI MATERIALI ESTERNI

Aggetti e balconi in cls "faccia vista"*

Murature esterne rivestite con piastrelle in monocottura colorata*

Murature esterne delle facciate protette da aggetti da intonacare a "civile" patinato colorato in pasta (decorativo),colori pastello chiari , lesene tono piu' chiaro*

Infissi esterni in metallo elettrocolorato*

Ringhiere in ferro verniciato*

Cornici, davanzali, stipiti, ornie in pietra naturale a spessore*

TIPO EDILIZIO
LOTTO 10 1:200

SCHEDA TECNICA LOTTO 10

SUPERFICIE DEL LOTTO 10 (15.00 × 20.00) : 300 mq
VOLUME CONSENTITO (300mq × 5mc/mq) : 1500 mc
SUPERFICIE COPERTA IN PROGETTO : 212,40 mq
VOLUME IN PROGETTO : 1497 mc

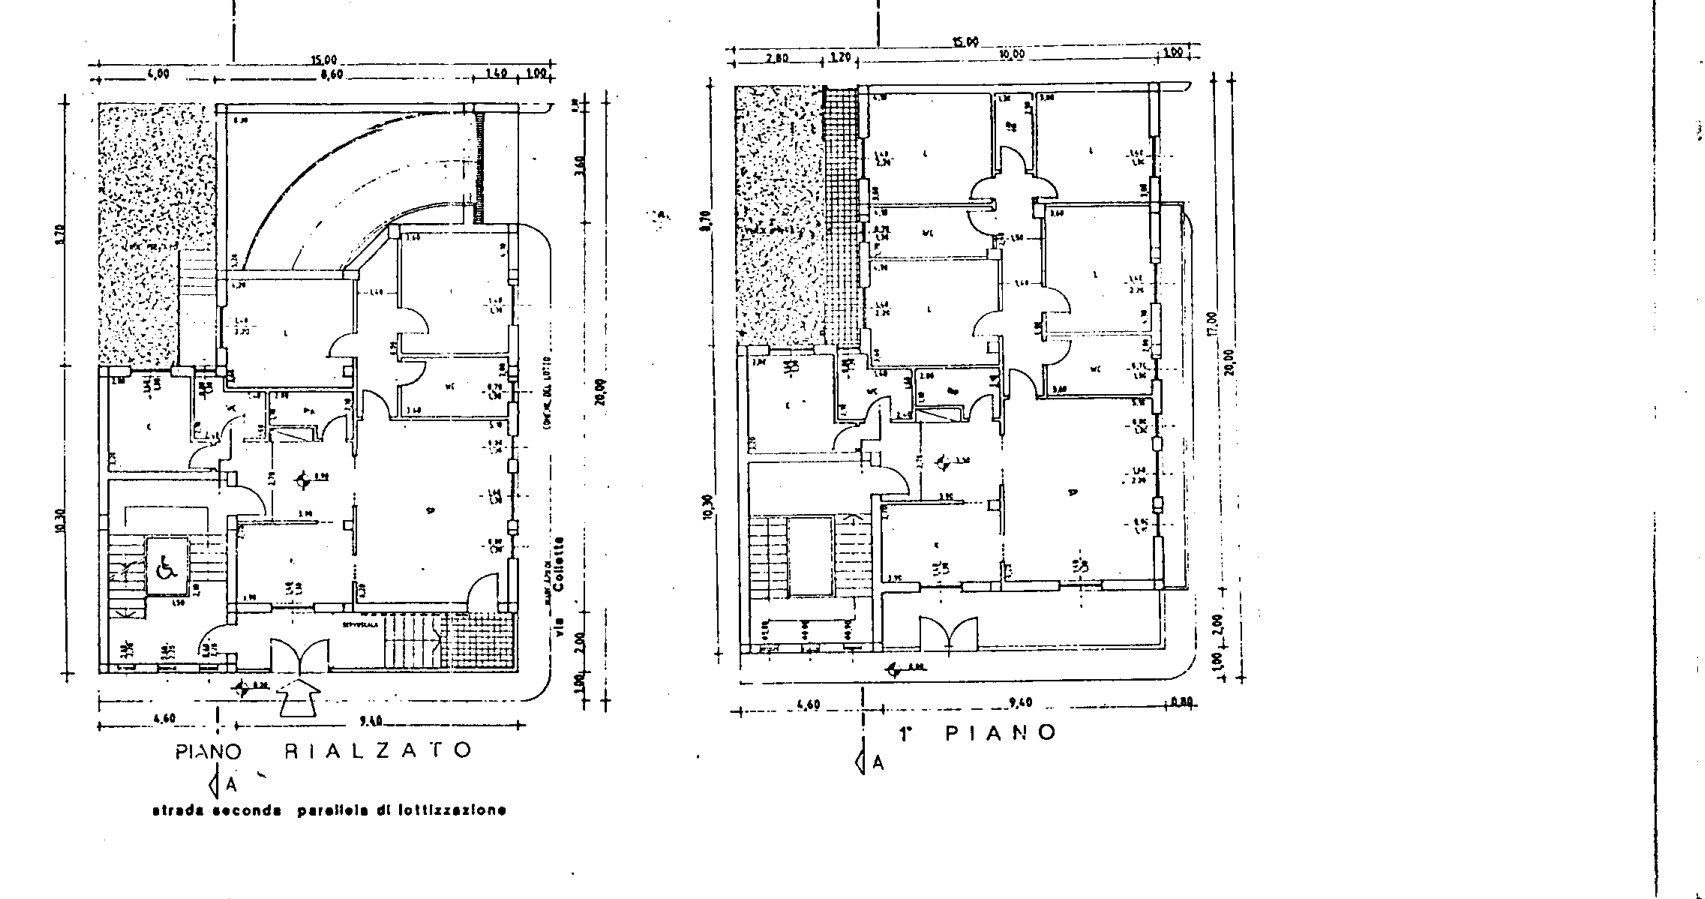

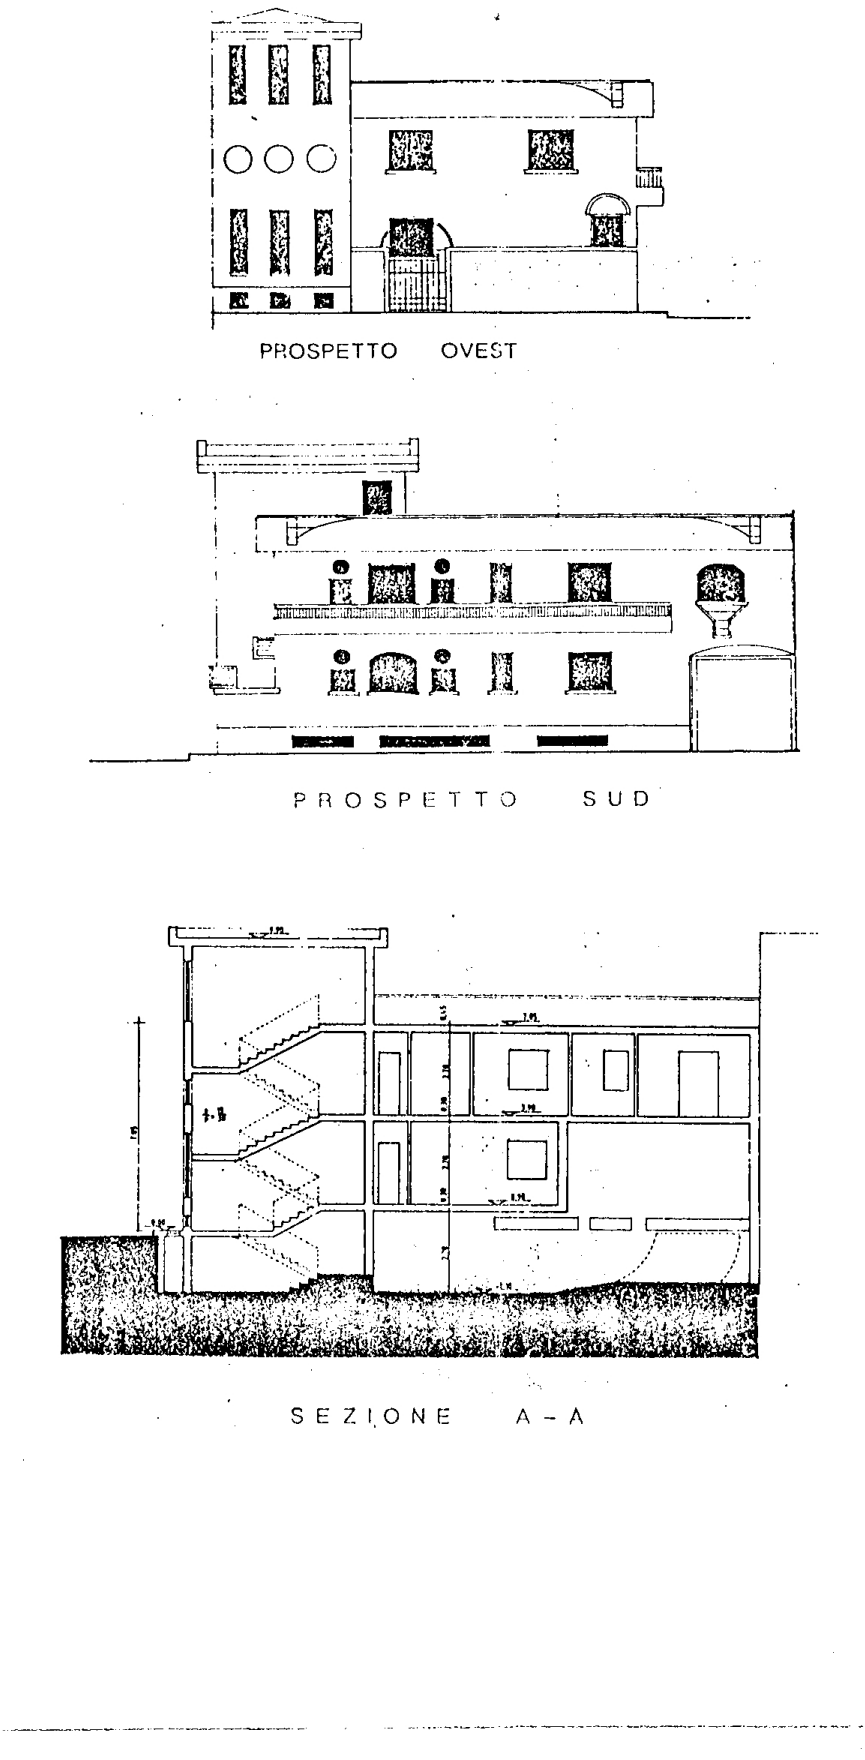

FINITURE DEI MATERIALI ESTERNI

Aggetti e balconi in cls "faccia vista"*

Murature esterne rivestite con piastrelle in monocottura colorata*

Murature esterne delle facciate protette da aggetti da intonacare a "civile" patinato colorato in pasta (decorativo),colori pastello chiari , lesene tono piu' chiaro*

Infissi esterni in metallo elettrocolorato*

Ringhiere in ferro verniciato*

Cornici, davanzali, stipiti, ornie in pietra naturale a spessore*

TIPO EDILIZIO
LOTTO 11 1:200

SCHEDA TECNICA LOTTO 11

SUPERFICIE DEL LOTTO 11 (15.00 x 20.00) = = 300 mq
VOLUME CONSENTITO (300mq×5 mc/mq) = = 1500 mc
SUPERFICIE COPERTA IN PROGETTO = = 212,40 mq
VOLUME IN PROGETTO = = 1497 mc

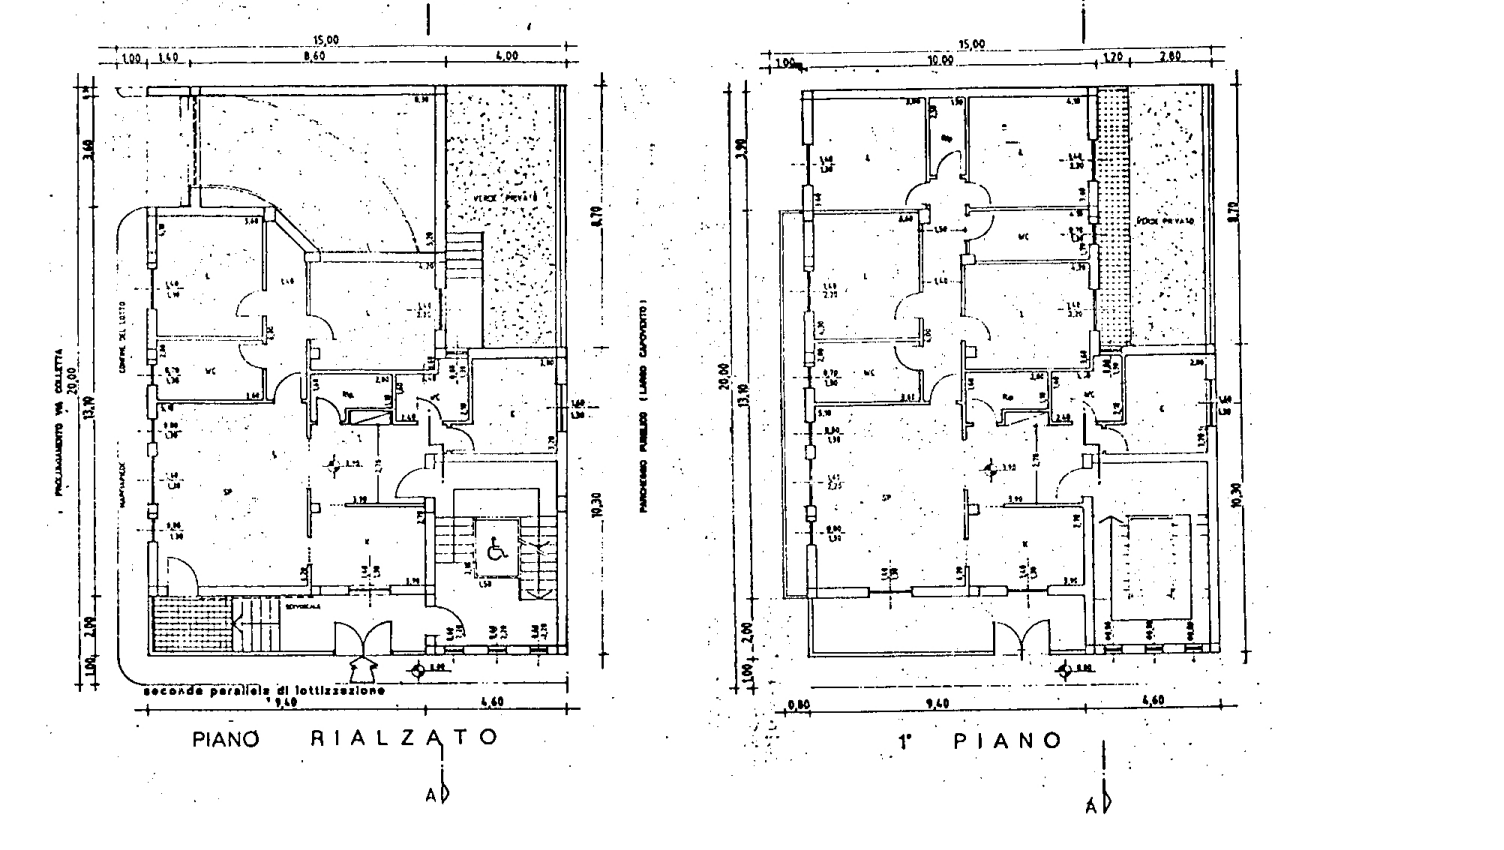

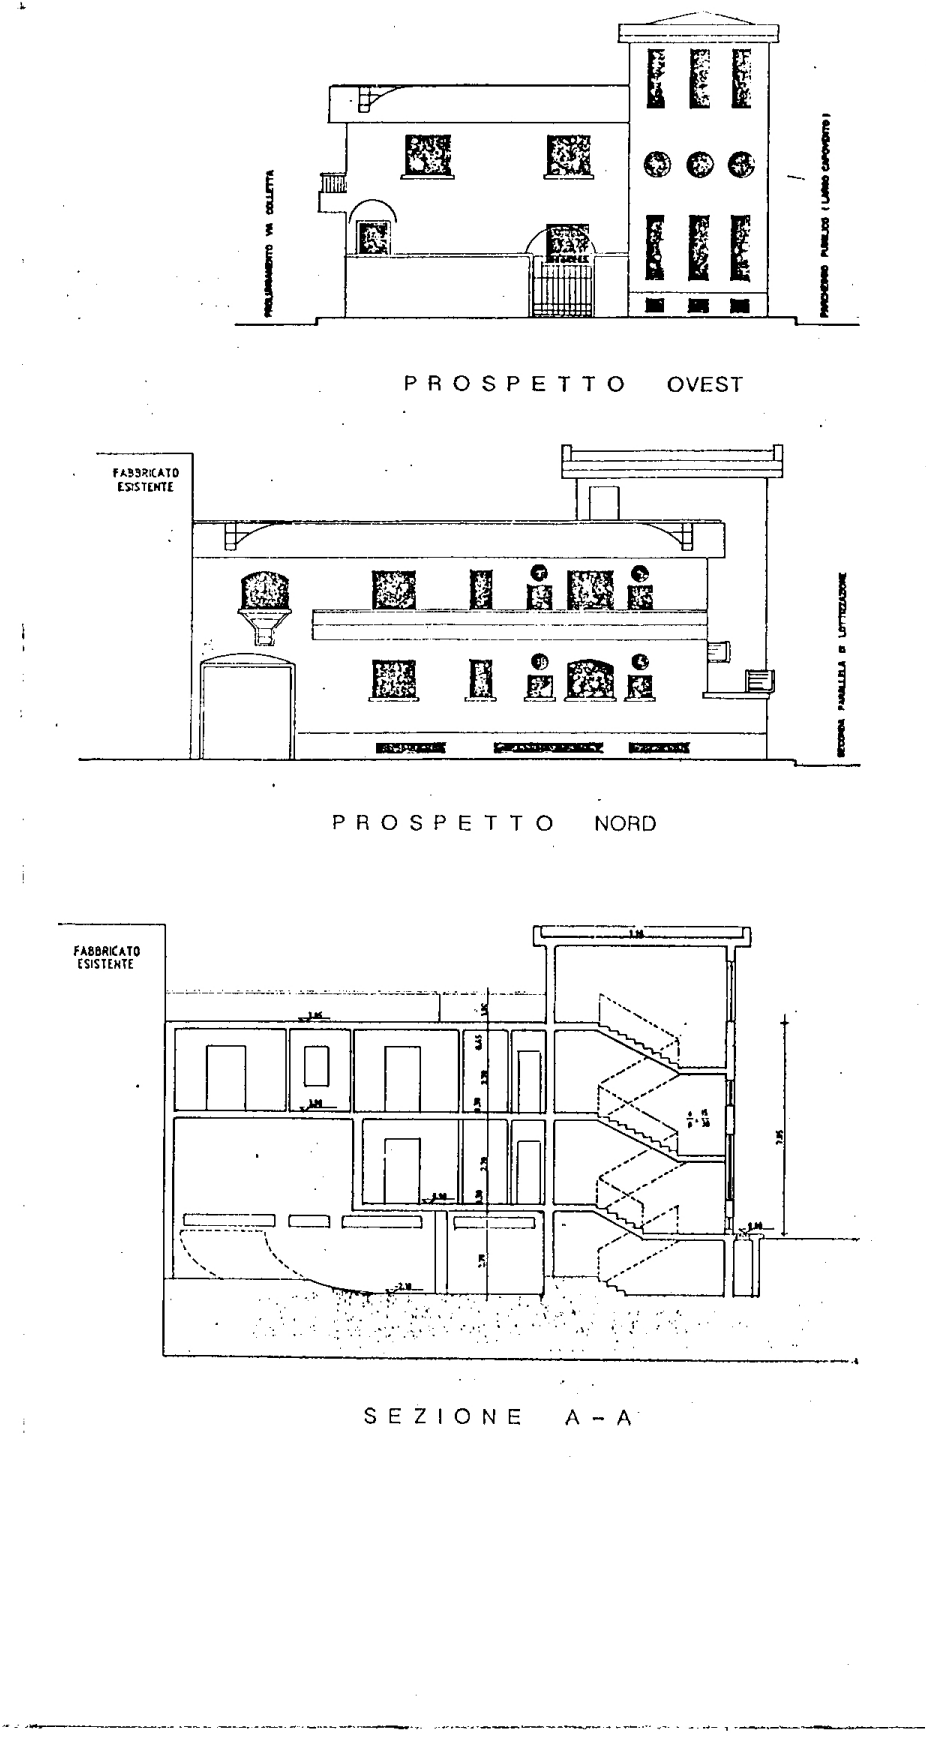

FINITURE DEI MATERIALI ESTERNI

Aggetti e balconi in cls "faccia vista"*

Murature esterne rivestite con piastrelle in monocottura colorata*

Murature esterne delle facciate protette da aggetti da intonacare a "civile" patinato colorato in pasta (decorativo),colori pastello chiari , lesene tono piu' chiaro*

Infissi esterni in metallo elettrocolorato*

Ringhiere in ferro verniciato*

Cornici, davanzali, stipiti, ornie in pietra naturale a spessore*