



COMUNE DI PALAGIANO
Provincia di Taranto

Oggetto:

PIANO DI UTILIZZAZIONE DELLE AREE
PER GLI INSEDIAMENTI PRODUTTIVI

Elaborato:	agg.: Aprile 2012 Febbraio 2016 Novembre 2016 Febbraio 2017	tav.: TAV. 11 scala: 1:2000
	revisione: Gennaio 2018	data: Ottobre 2011
	Spazio riservato all'ente	

Progettista:

Arch. Aldo CAFORIO (capogruppo)


Ing. Angelo MICOLUCCI

Arch. Sergio LUDOVICO

Ing. Giovanni CAPRINO

Geol. Antonio Mattia FUSCO

Aggiornam. e Revisione:

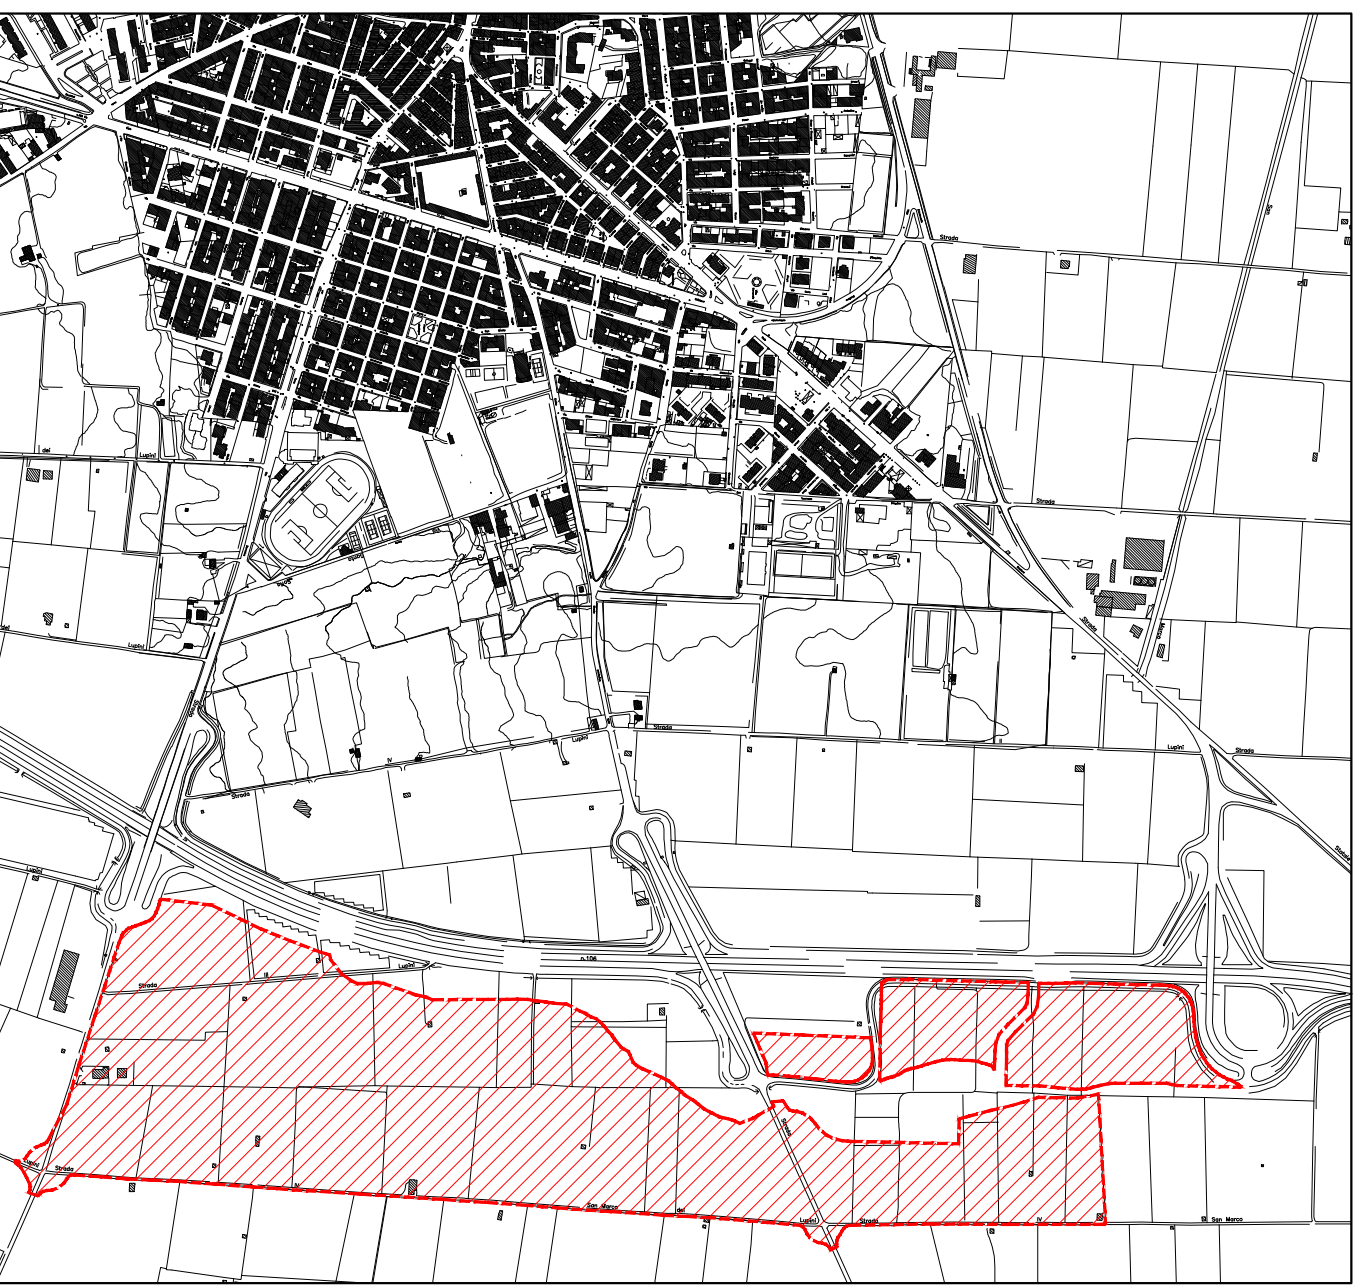

INQUADRAMENTO GENERALE
scala 1:10000

LEGENDA	
	Pozzetto
	Allaccio utenza
	Condotta fognaria da realizzare
	Impianto di sollevamento