



COMUNE DI PALAGIANO
Provincia di Taranto

Oggetto:

PIANO DI UTILIZZAZIONE DELLE AREE
PER GLI INSEDIAMENTI PRODUTTIVI

Elaborato:	agg.: Aprile 2012 Febbraio 2016 Novembre 2016 Febbraio 2017	tav.: TAV. 12 scala: 1:2000
	revisione: Gennaio 2018	data: Ottobre 2011
	Progettista:	

Arch. Aldo CAFORIO (capogruppo)

Ing. Angelo MICOLUCCI


Arch. Sergio LUDOVICO

Ing. Giovanni CAPRINO

Geol. Antonio Mattia FUSCO

Aggiornam. e Revisione:

Spazio riservato all'ente

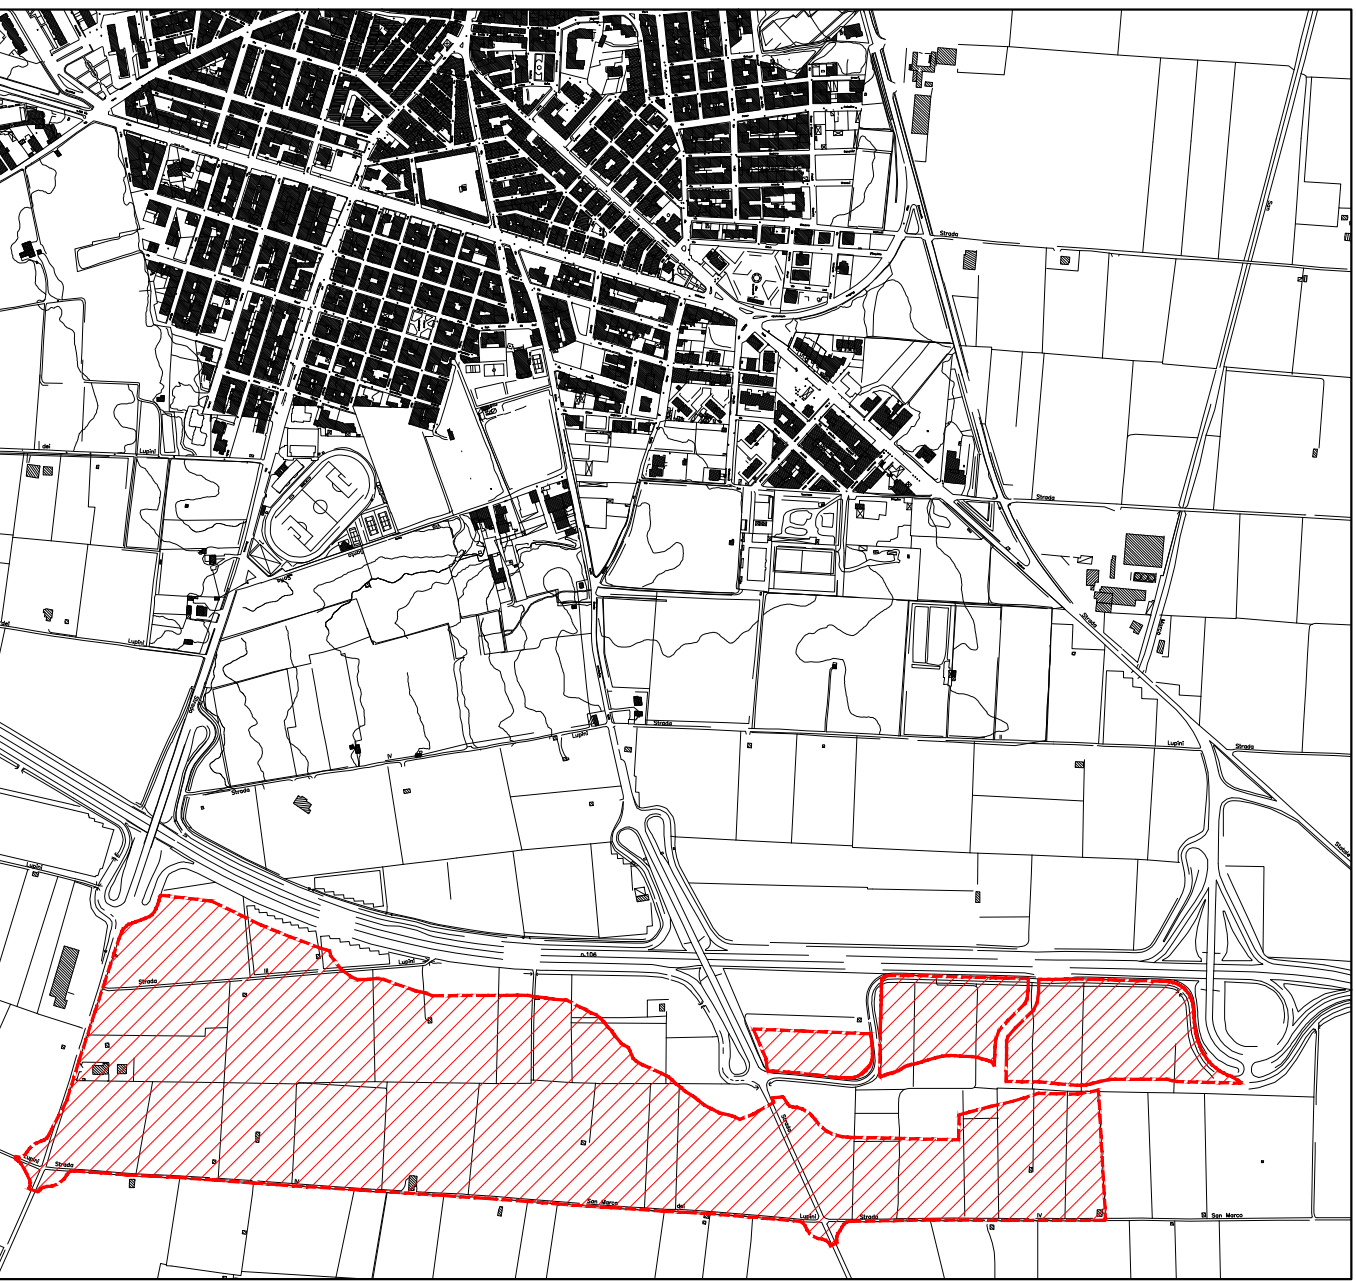

INQUADRAMENTO GENERALE
scala 1:10000

LEGENDA	
	Pozzetto di lavaggio
	Allaccio utenza
	Condotta idrica da realizzare