




COMUNE DI PALAGIANO
Provincia di Taranto

Oggetto:

PIANO DI UTILIZZAZIONE DELLE AREE
PER GLI INSEDIAMENTI PRODUTTIVI

Elaborato:	agg.: Aprile 2012 Febbraio 2016 Novembre 2016 Febbraio 2017	tav.: TAV. 13 scala: 1:2000
	revisione: Gennaio 2018	data: Ottobre 2011
Progettista:		
Arch. Aldo CAFORIO (capogruppo)		
Ing. Angelo MICOLUCCI		
Arch. Sergio LUDOVICO		
Ing. Giovanni CAPRINO		
Geol. Antonio Mattia FUSCO		
Aggiornam. e Revisione:		
Spazio riservato all'ente		

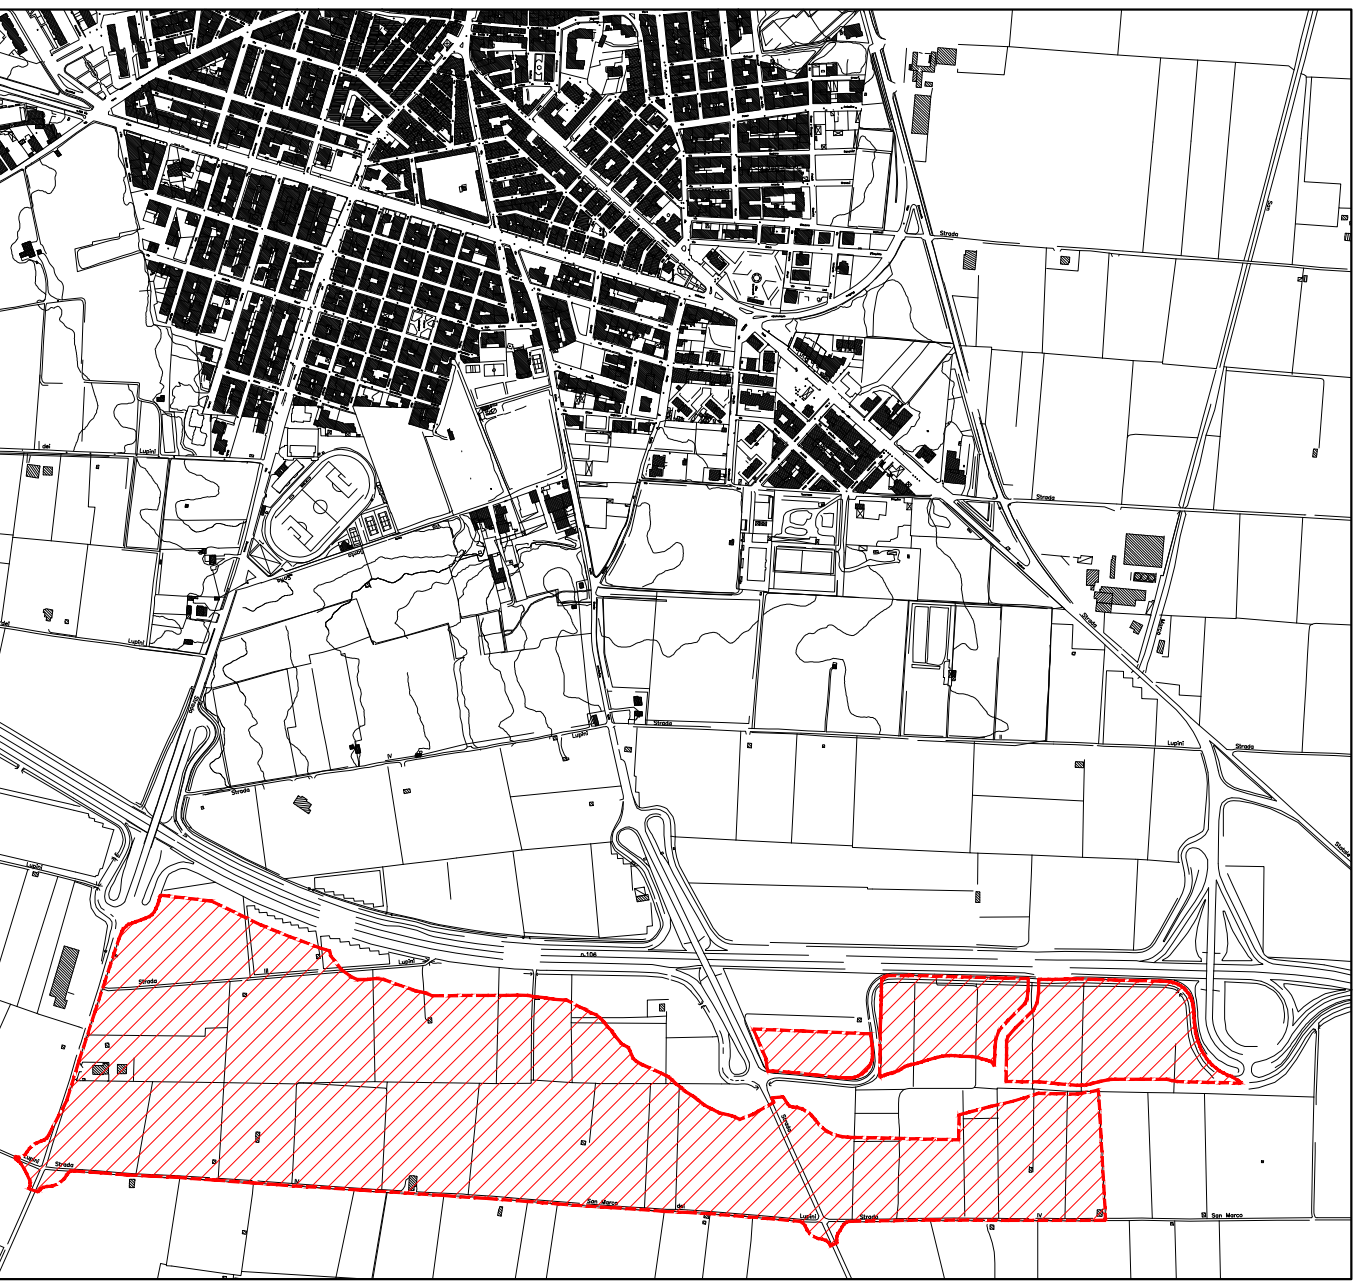

INQUADRAMENTO GENERALE
scala 1:10000

LEGENDA	
	Palo di altezza fuori terra m 10,00 con 3 armature da 150 W SAP
	Palo di altezza fuori terra m 10,00 con 1 armatura testa palo da 150 W SAP
	Pozzetto di derivazione di dimensioni cm 40x40x80
	Cavidotto interrato diametro esterno mm 110