



COMUNE DI PALAGIANO

Provincia di Taranto

Oggetto:

**PIANO DI UTILIZZAZIONE DELLE AREE
PER GLI INSEDIAMENTI PRODUTTIVI**

Elaborato:	agg.: Aprile 2012 Febbraio 2016 Novembre 2016 Febbraio 2017	tav.: TAV. 14 scala: 1:2000
	revisione: Gennaio 2018	data: Ottobre 2011
	Spazio riservato all'ente	

Progettista:

Arch. Aldo CAFORIO (capogruppo)


Ing. Angelo MICOLUCCI

Arch. Sergio LUDOVICO

Ing. Giovanni CAPRINO

Geol. Antonio Mattia FUSCO

Aggiornam. e Revisione:

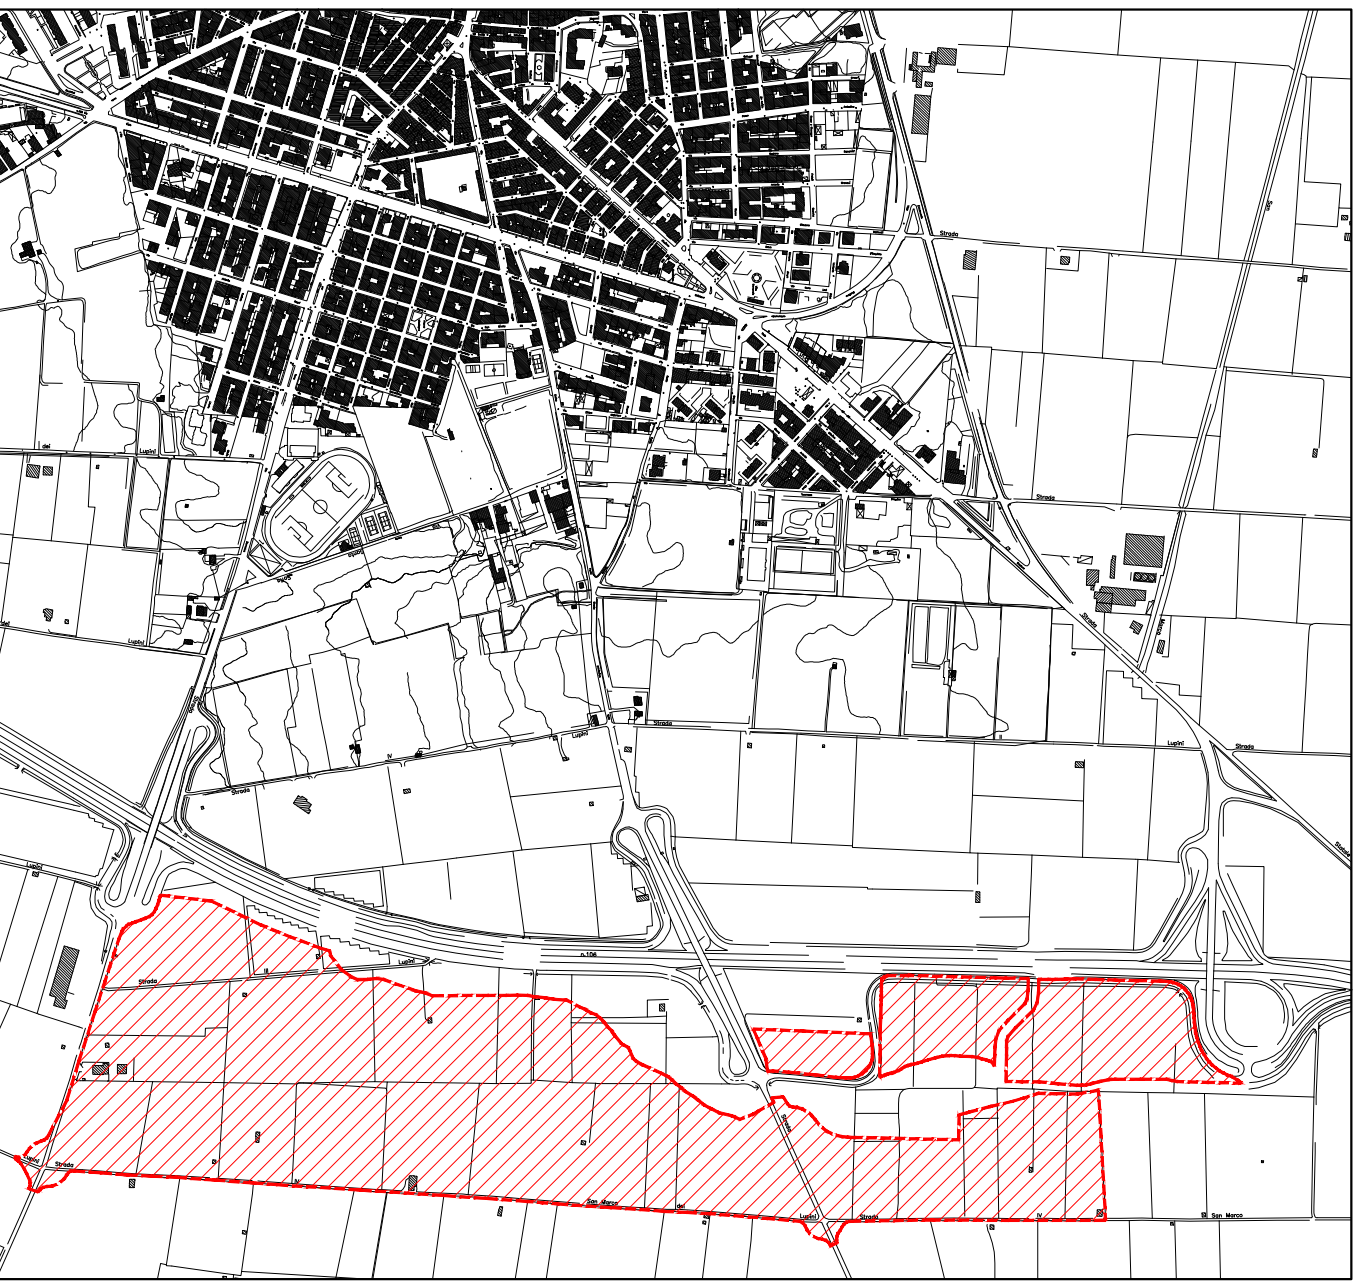

INQUADRAMENTO GENERALE
scala 1:10000

LEGENDA	
	Allaccio utenza
	Condotta gas da realizzare

consorzio "citta' impresa"