




COMUNE DI PALAGIANO
Provincia di Taranto

Oggetto:

PIANO DI UTILIZZAZIONE DELLE AREE
PER GLI INSEDIAMENTI PRODUTTIVI

Elaborato:	agg.: Aprile 2012 Febbraio 2016 Novembre 2016 Febbraio 2017	tav.: TAV. 15
		scala: 1:2000
PROGETTI SCHEMATICI DELLE URBANIZZAZIONI -Distribuzione rete Telecom-	revisione: Gennaio 2018	data: Ottobre 2011
Progettista:	Spazio riservato all'ente	
Arch. Aldo CAFORIO (capogruppo)		
Ing. Angelo MICOLUCCI		
Arch. Sergio LUDOVICO		
Ing. Giovanni CAPRINO		
Geol. Antonio Mattia FUSCO		
Aggiornam. e Revisione:		

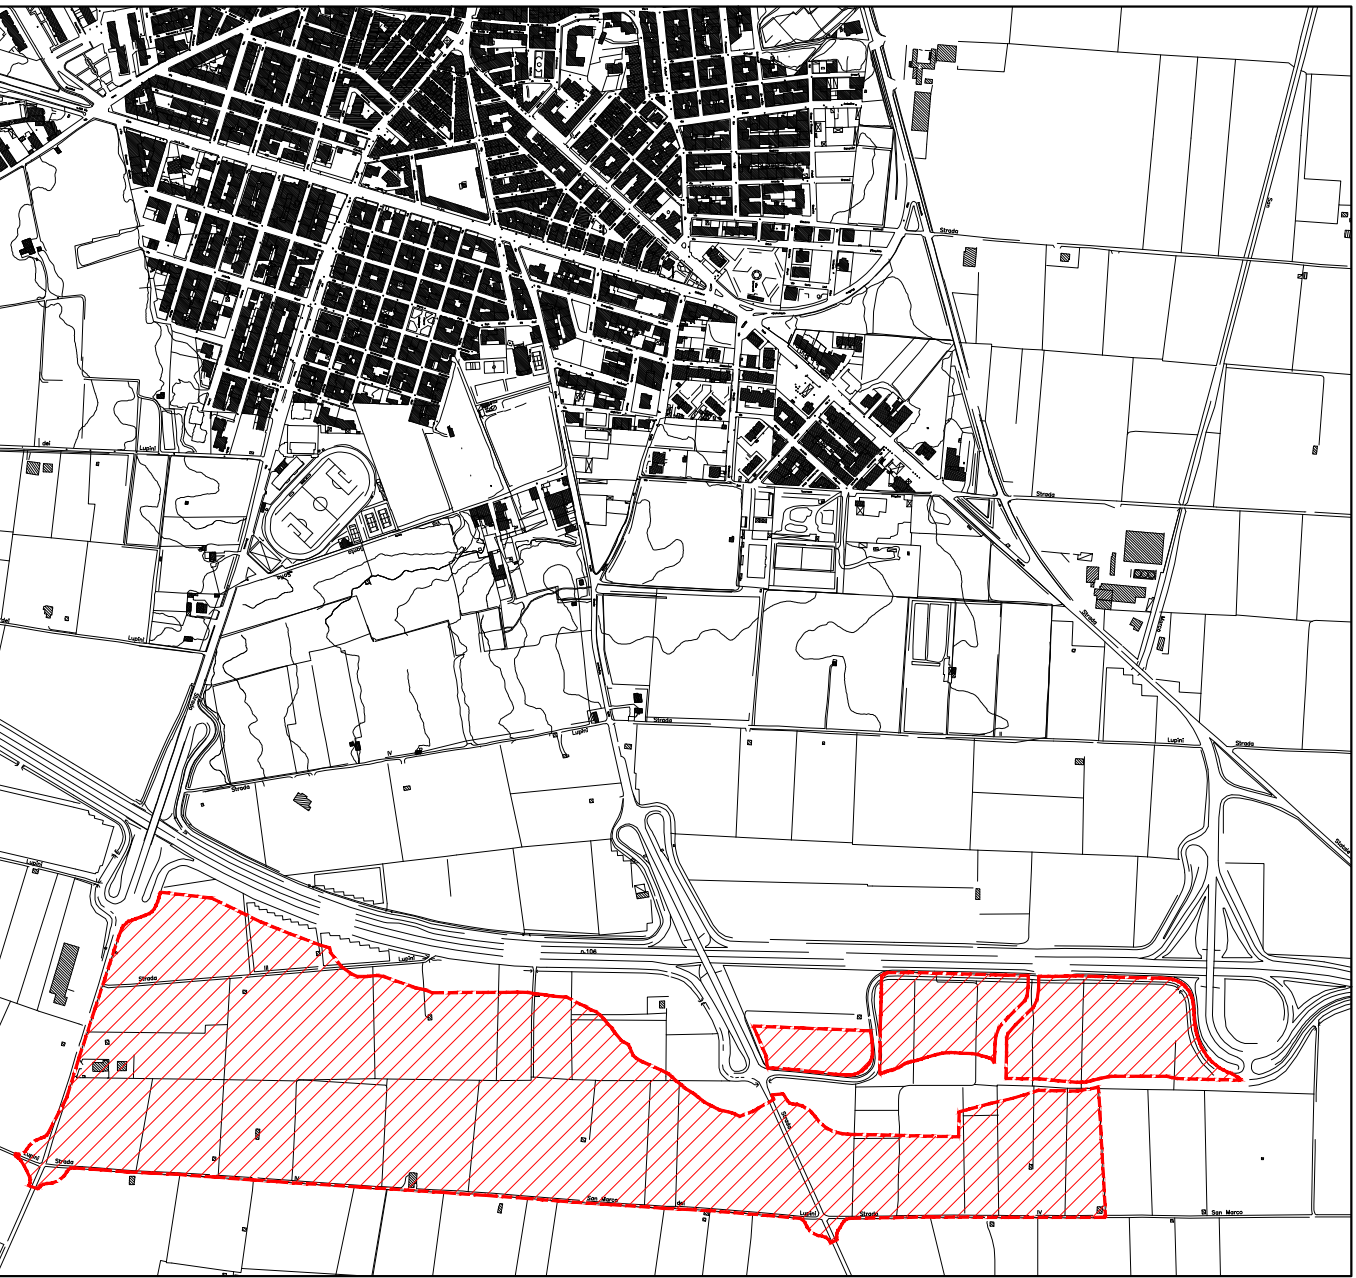

INQUADRAMENTO GENERALE
scala 1:10000

LEGENDA	
	Allaccio utenza
	Condotta Telecom da realizzare