




COMUNE DI PALAGIANO

Provincia di Taranto

Oggetto:

**PIANO DI UTILIZZAZIONE DELLE AREE
PER GLI INSEDIAMENTI PRODUTTIVI**

Elaborato:	agg.: Aprile 2012 Febbraio 2016 Novembre 2016 Febbraio 2017	tav.: TAV. 16
		scala: 1:2000
PROGETTI SCHEMATICI DELLE URBANIZZAZIONI -Distribuzione rete Enel-		revisione: Gennaio 2018
		data: Ottobre 2011
Progettista:		Spazio riservato all'ente
Arch. Aldo CAFORIO (capogruppo)		
Ing. Angelo MICOLUCCI		
Arch. Sergio LUDOVICO		
Ing. Giovanni CAPRINO		
Geol. Antonio Mattia FUSCO		
Aggiornam. e Revisione:		

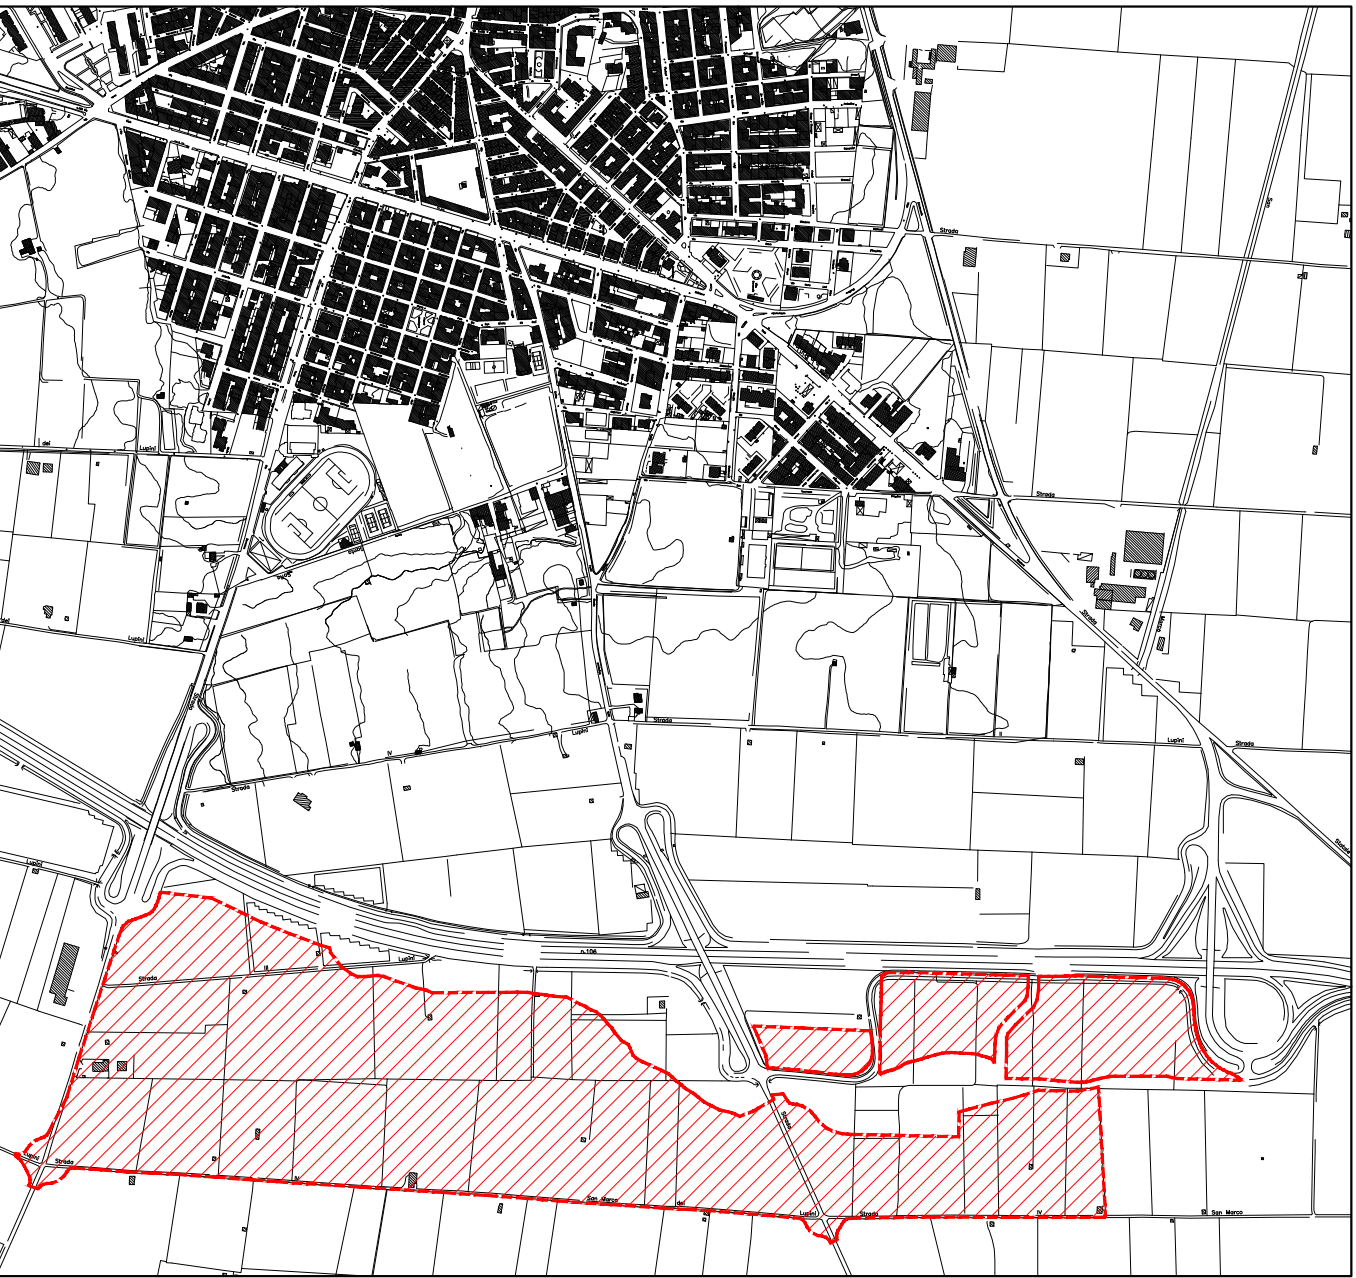

INQUADRAMENTO GENERALE
scala 1:10000

LEGENDA	
	Allaccio utenza
	Condotta ENEL da realizzare