

REGIONE PUGLIA

Dipartimento Agricoltura, Sviluppo Rurale e Tutela dell'Ambiente

Sezione RISORSE IDRICHE

Servizio SISTEMA IDRICO INTEGRATO



POR PUGLIA 2014-2020

Asse VI - Azione 6.4.c (ex 6.4.3)

"Infrastrutture per il pretrattamento, stoccaggio e riutilizzo delle acque reflue depurate"

COMUNE DI PALAGIANO



Riutilizzo ai fini irrigui delle acque reflue affinate licenziate di depuratori a servizio degli abitati di Palagiano e Massafra

PROGETTO DEFINITIVO

OGGETTO: Opere T.O.C. "A" e "B" - Carpenteria opere in cls (1)

R.U.P.
Ing. Silvia Micunco

Progettazione:
R.T.P. Ing. Giovanni LEUZZI
Ing. Roberto PISCONTI
Ing. Andrea DE GAETANI
Ing. Marco SPAGNOLO
Ing. Paolo GASPARRO

ELABORATO:
ST02

Data:
Settembre 2021

Scala: 1:50

Formato: A1

Revisione:
0




PRESCRIZIONI PER I MATERIALI NTC 2018


CONGLOMERATO CEMENTIZIO:
CLASSE DI RESISTENZA : C35/45 (Rok = 45 N/mmq)
CLASSE DI CONSISTENZA AL GETTO : S3
CLASSE DI ESPOSIZIONE : Come da relazione sui materiali
COPRIFERRO ARMATURE in elevazione : 3,5 cm.
COPRIFERRO ARMATURE in fondazione : 5,0 cm.
VALORI DI ACCETTAZIONE DA VERIFICARE SECONDO LA TAB. 11.2.I

ACCIAIO AD ADERENZA MIGLIORATA: B450C $f_{yk} = 450$ N/mmq
MANDRINO PER Ø<12 mm 40 (Tab. 11.3.Ib)
MANDRINO PER 12<Ø<16 mm 50 (Tab. 11.3.Ib)
VALORI DI ACCETTAZIONE DA VERIFICARE SECONDO LA TAB. 11.3.VI


Planimetria setti

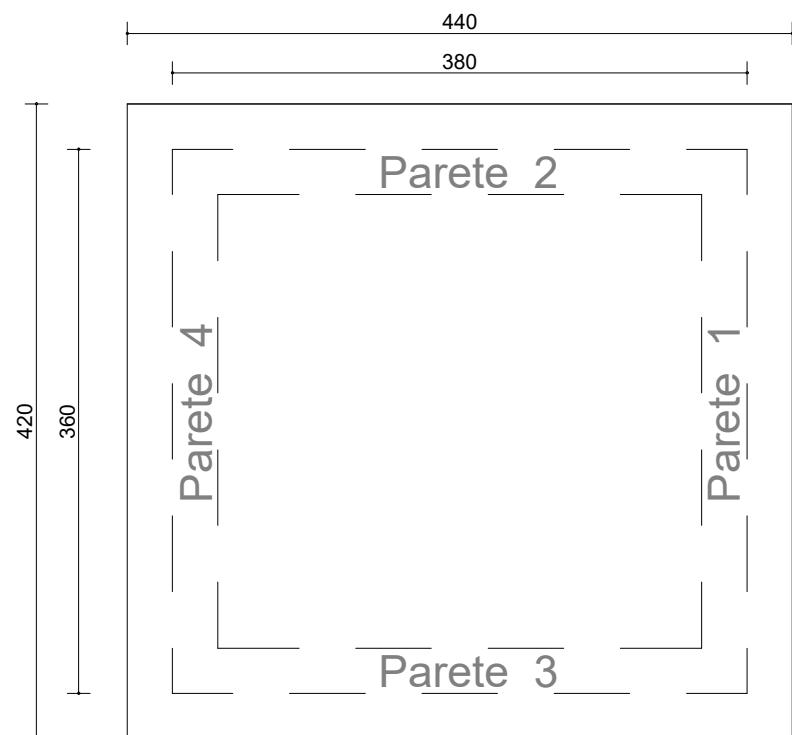




Fondazione

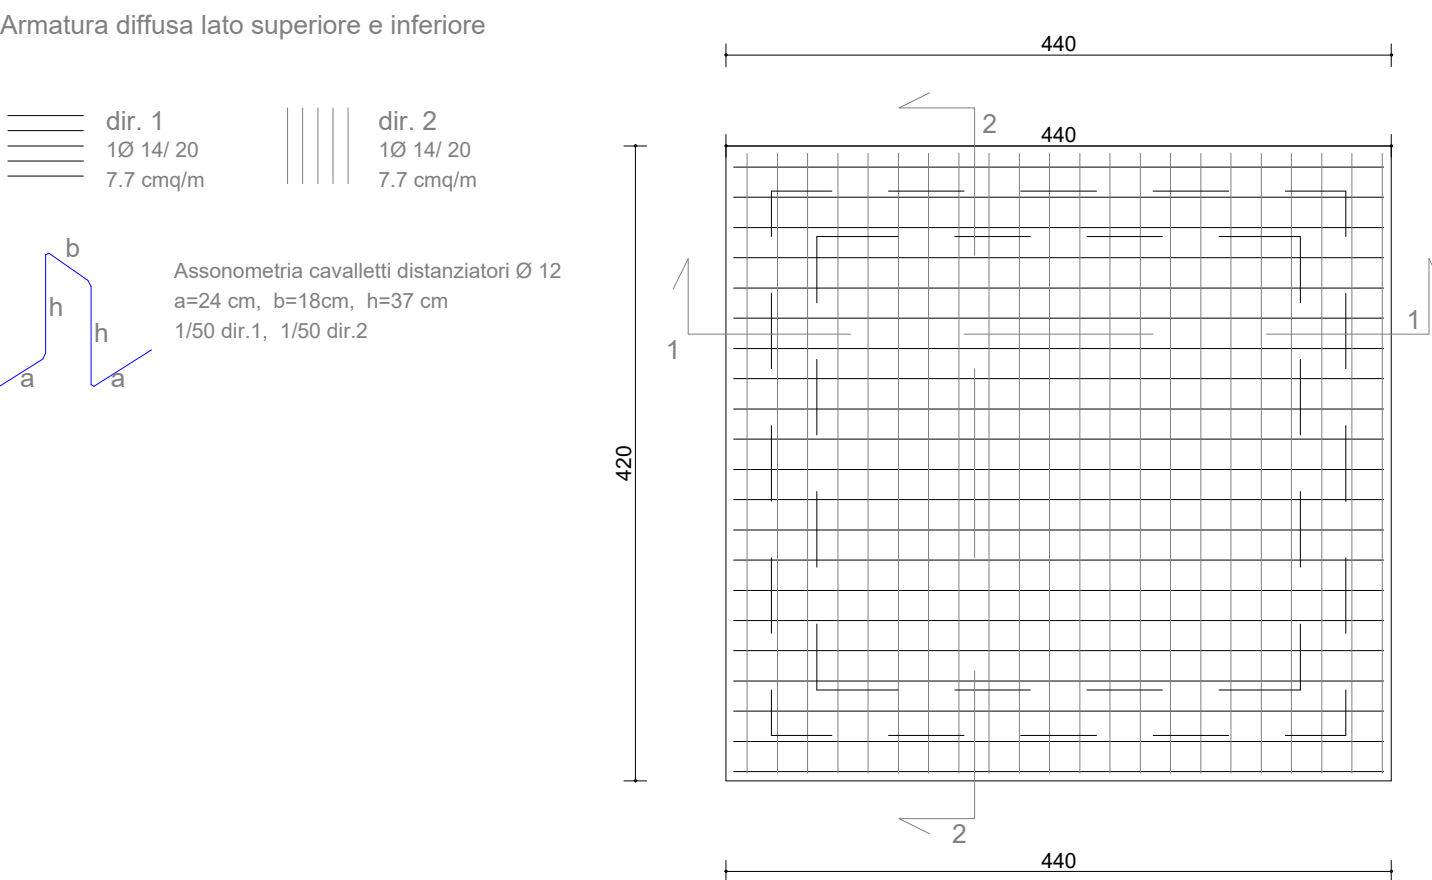




Copertura

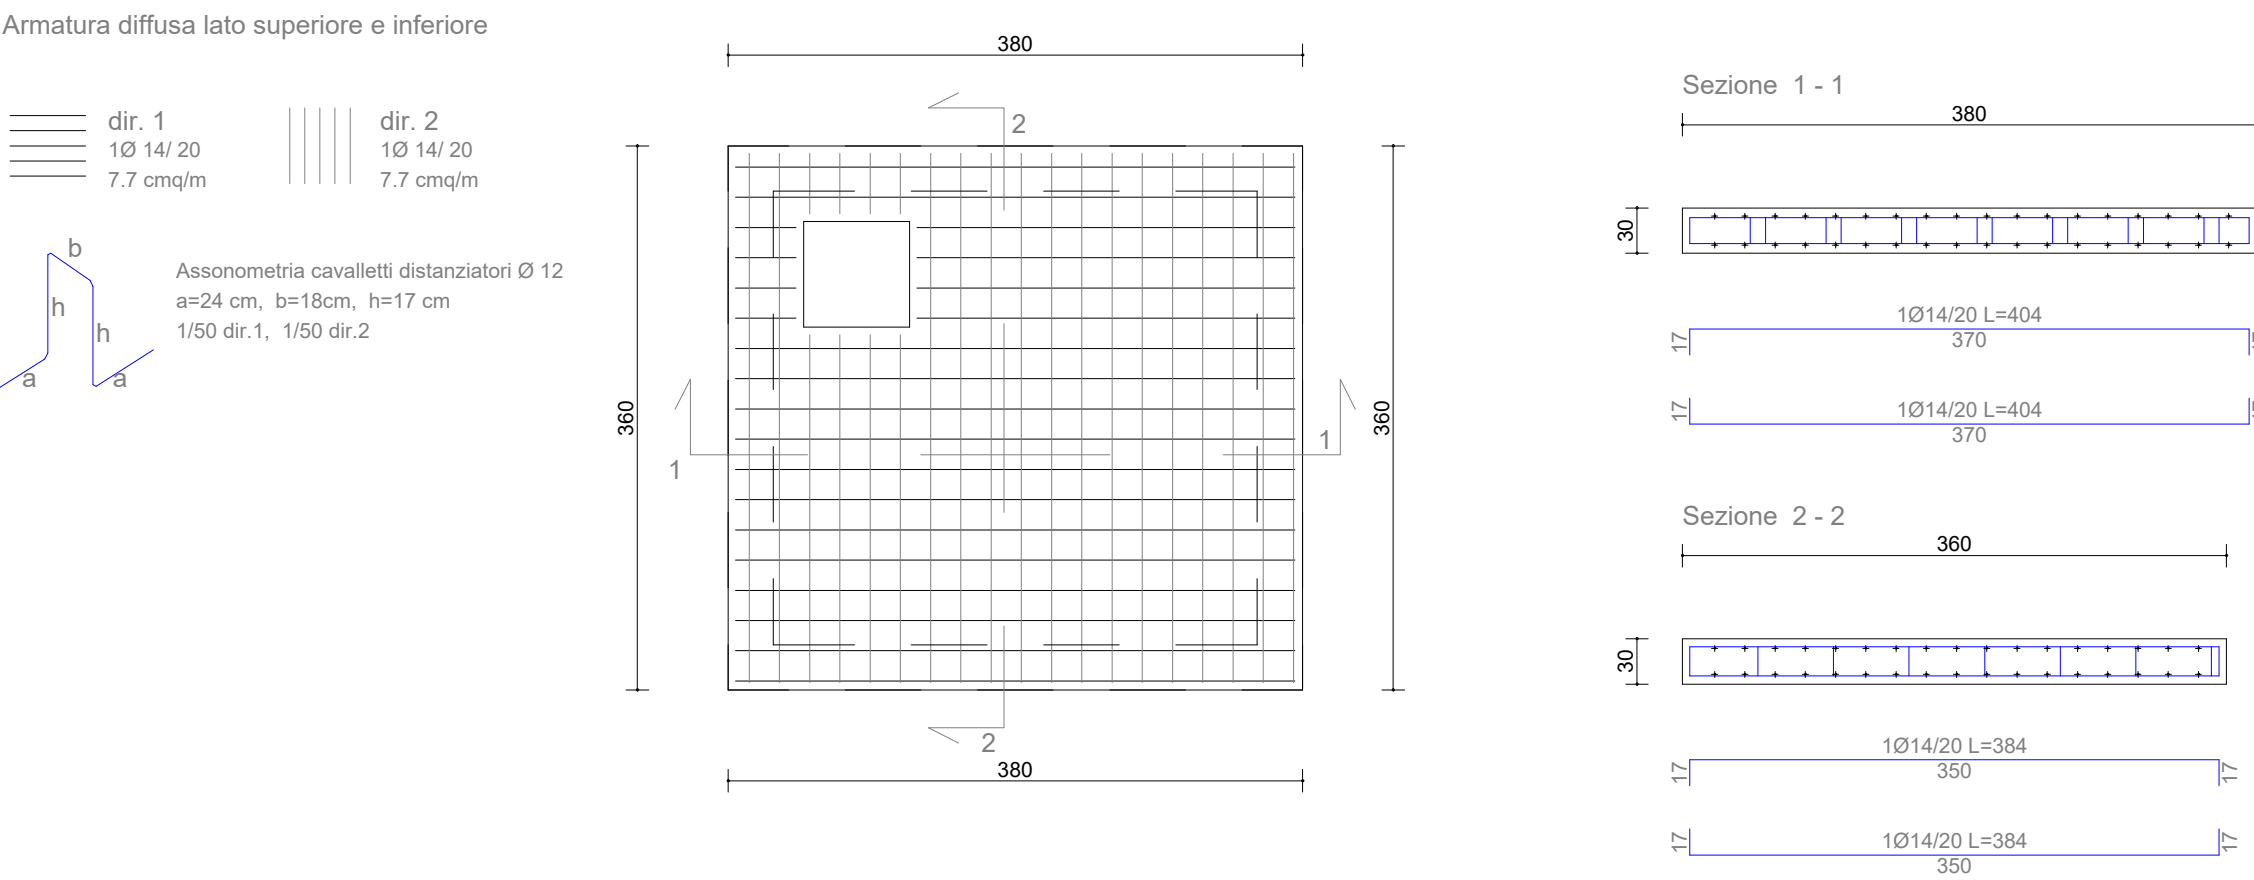



Parete 1

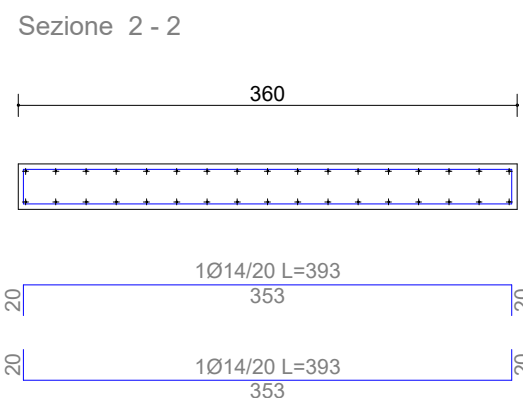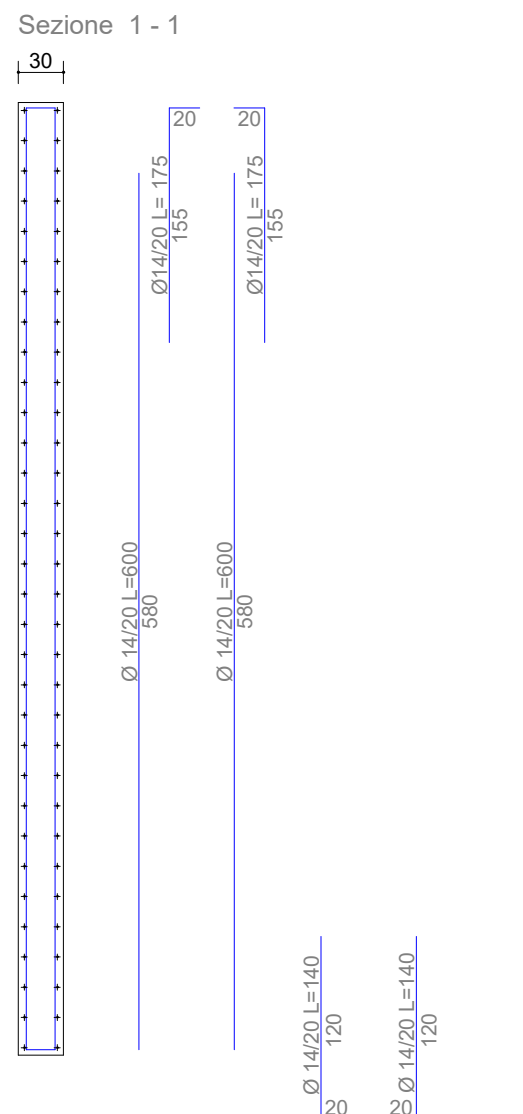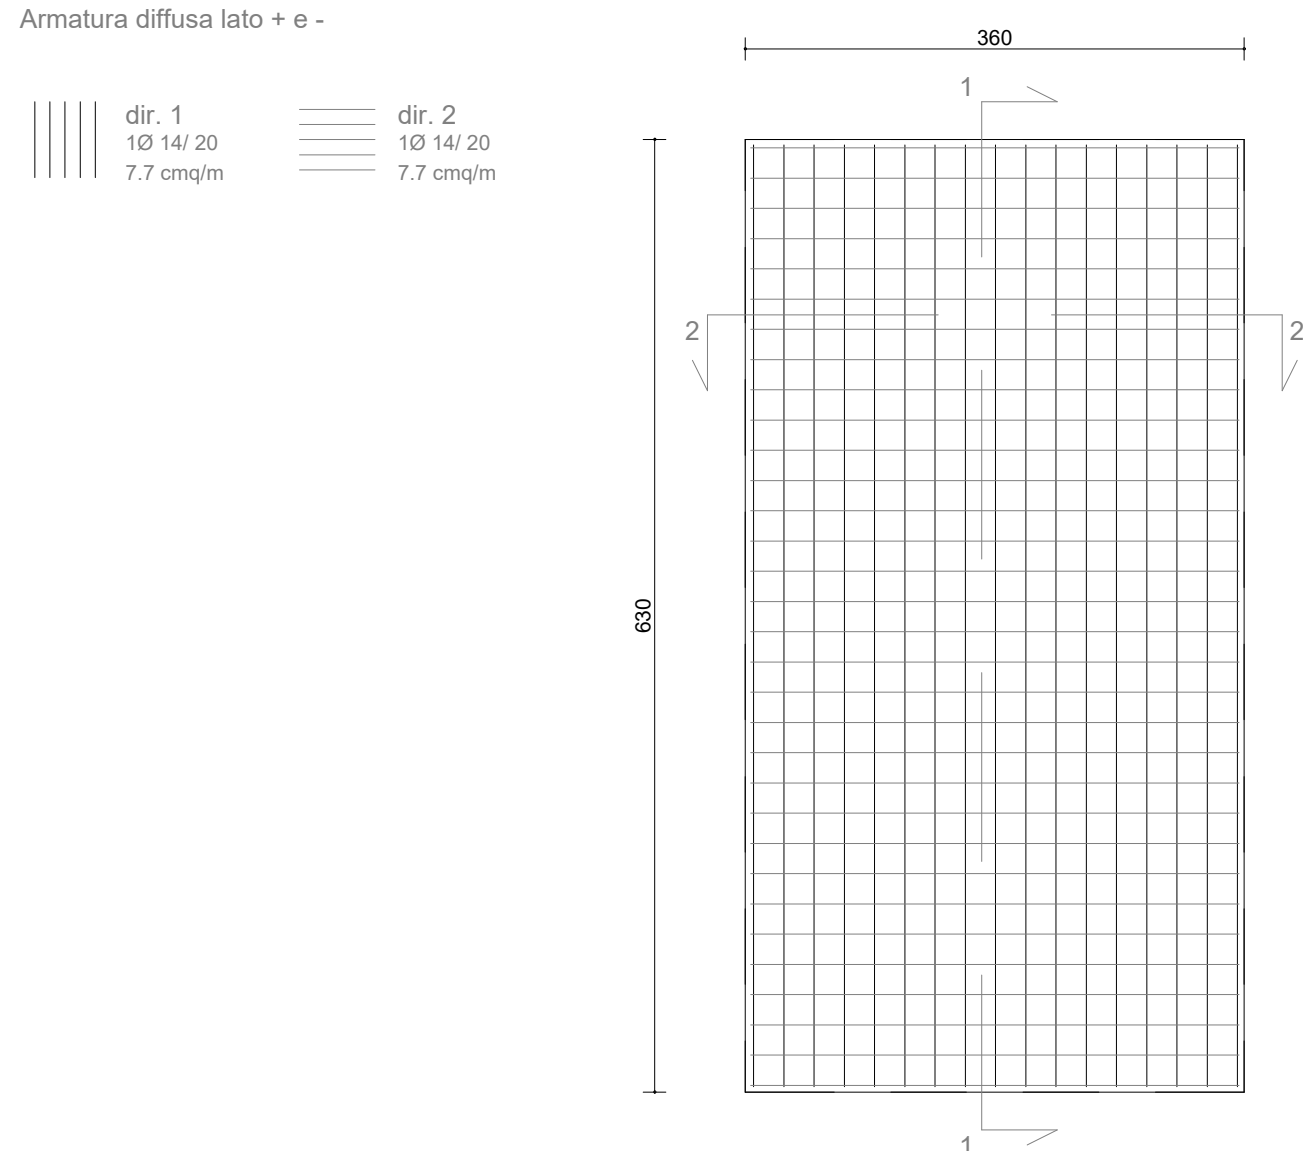

Parete 2

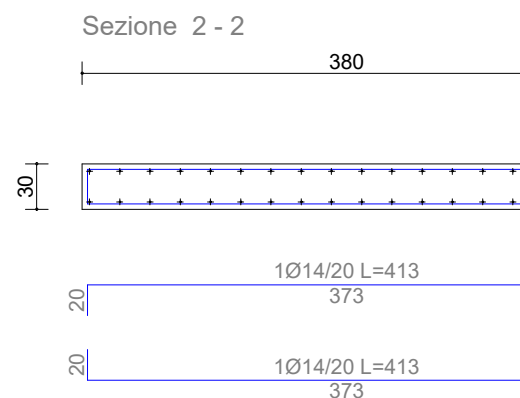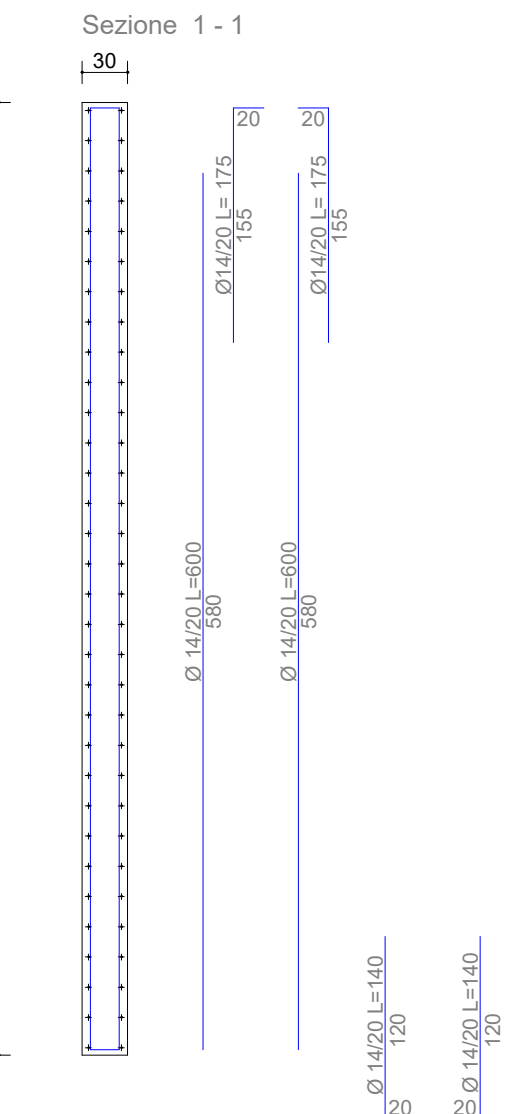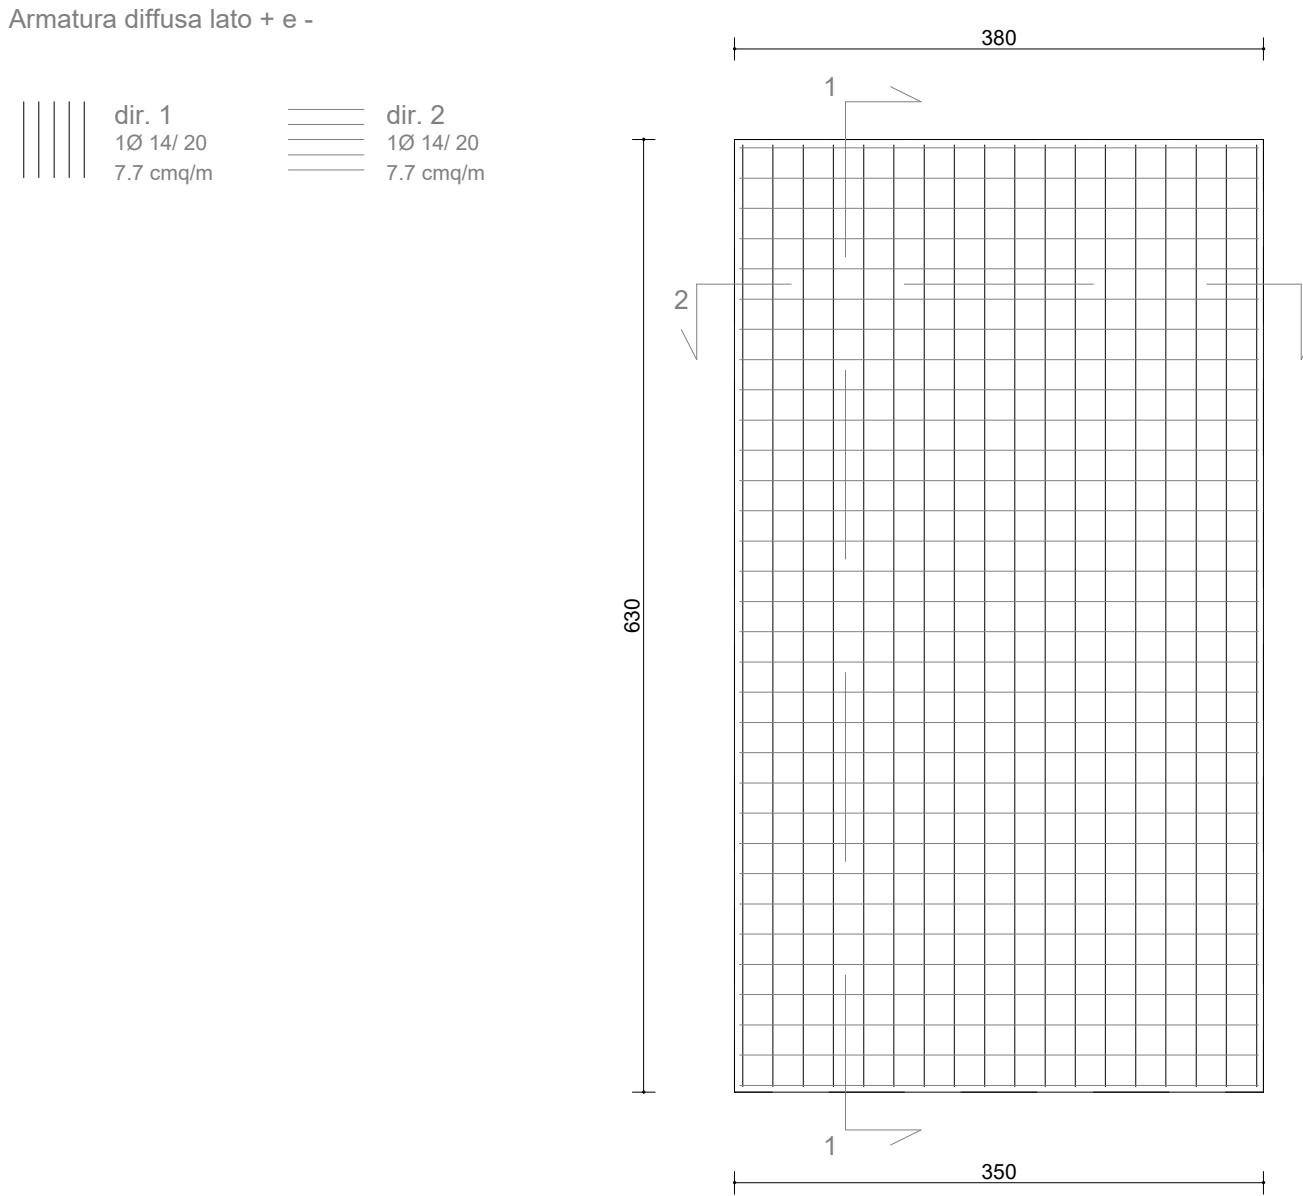

Parete 3

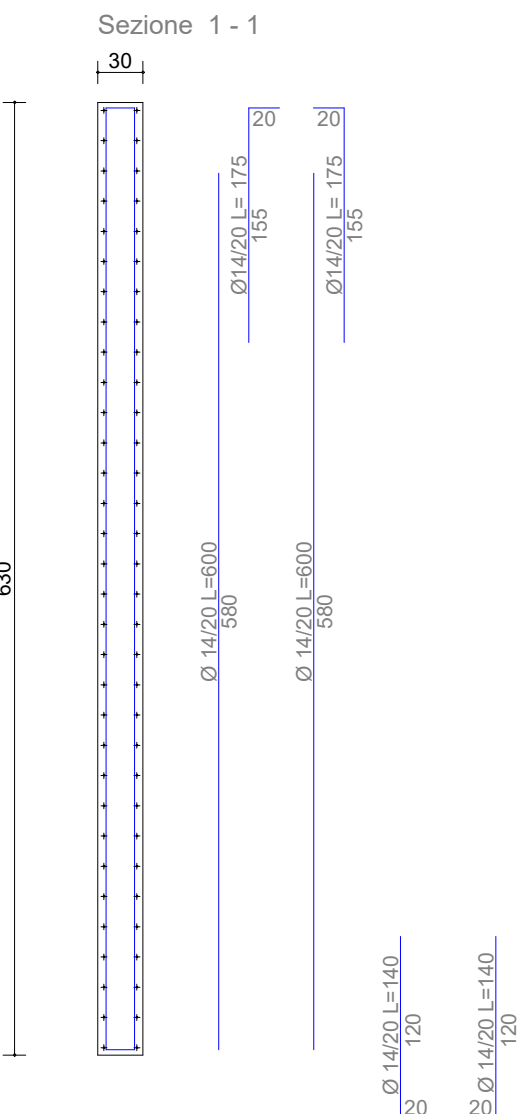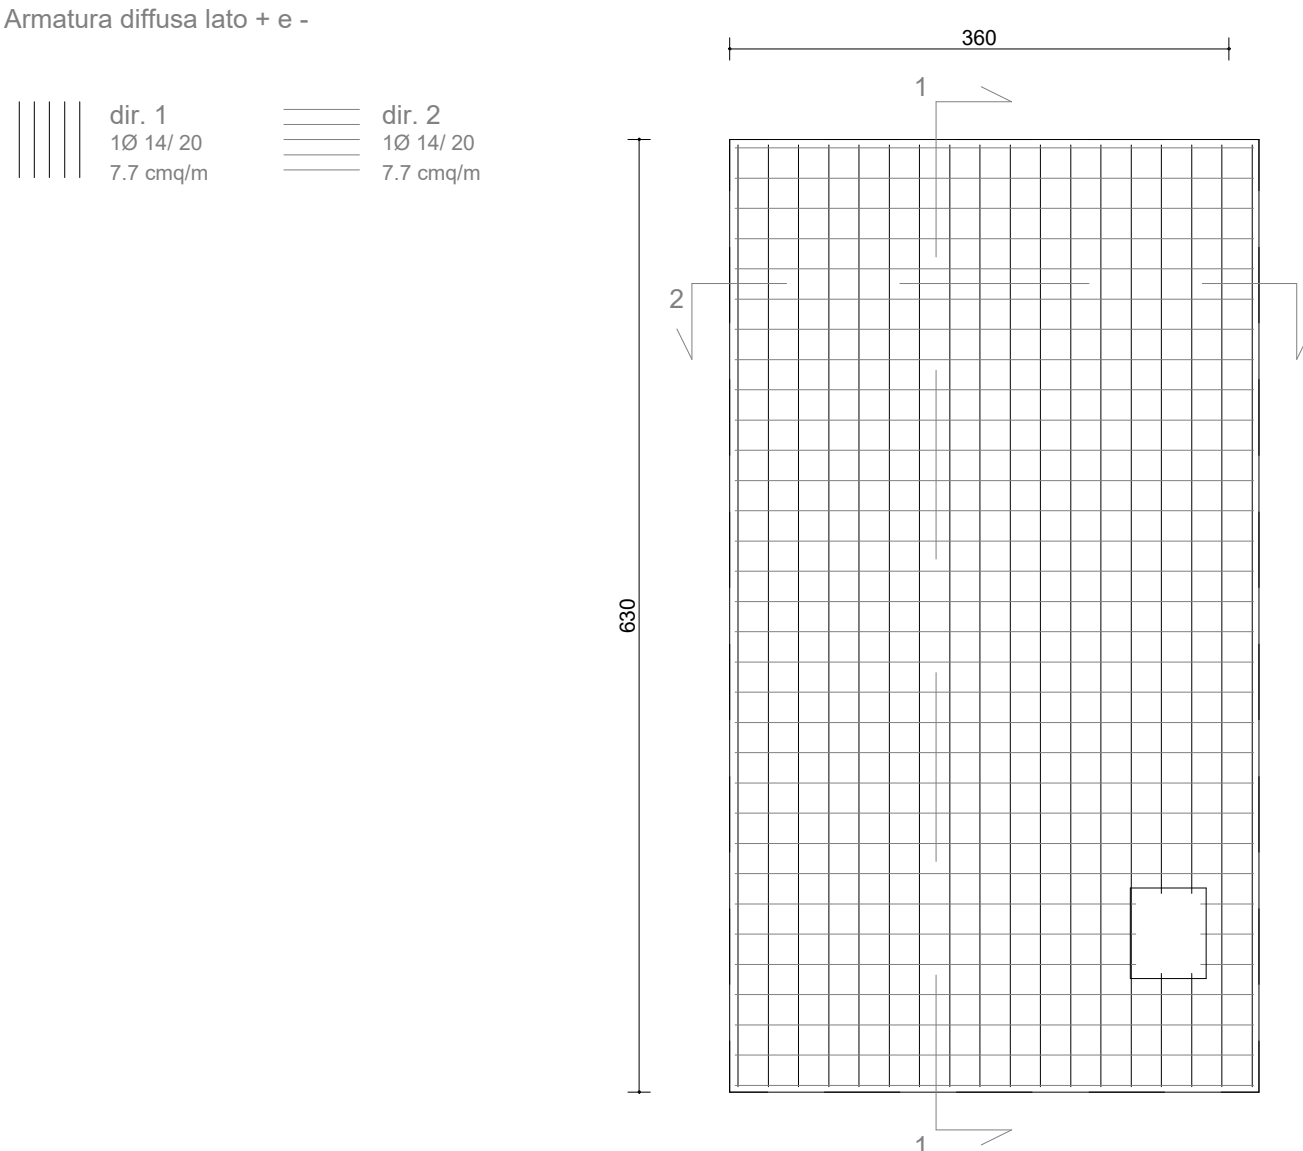

Parete 4

