

REGIONE PUGLIA

Dipartimento Agricoltura, Sviluppo Rurale e Tutela dell'Ambiente

Sezione RISORSE IDRICHE

Servizio SISTEMA IDRICO INTEGRATO



POR PUGLIA 2014-2020

Asse VI - Azione 6.4.c (ex 6.4.3)

“Infrastrutture per il pretrattamento, stoccaggio e riutilizzo delle acque reflue depurate”

COMUNE DI PALAGIANO



Riutilizzo ai fini irrigui delle acque reflue affinate licenziate di depuratori a servizio degli abitati di Palagiano e Massafra

PROGETTO DEFINITIVO

OGGETTO: Sistema idraulico - Layout

R.U.P.
Ing. Silvia Micunco

Progettazione:
R.T.P. Ing. Giovanni LEUZZI
Ing. Roberto PISCONTI
Ing. Andrea DE GAETANI
Ing. Marco SPAGNOLO
Ing. Paolo GASPARRO

ELABORATO:
G10

Scala: /
Formato: A1

Data:
Aprile 2021

Revisione:
0



LEGENDA

- PEAD - PN 10

1. Tubo DE 225

2. Tubo DE 315

3. Tubo DE 355
- TRONCO 1

TRONCO 2

TRONCO 3

4. Manicotto DE 225 + Collare a cartella DE 225 PN 10+ Flangia in acciaio DN 225

5. Manicotto DE 315 + Collare a cartella DE 315 PN 10 + Flangia in acciaio DN 315

6. Manicotto DE 355 + Collare a cartella DE 355 PN 10 + Flangia in acciaio DN 355

7. Manicotto DE 225

8. Manicotto DE 315

9. Manicotto DE 355

10. Gomito 90° DE 225

11. Gomito 90° DE 315

12. Gomito 90° DE 355

13. Curva 45° DE 225

14. Curva 45° DE 315

15. Curva 45° DE 355

16. Curva 22.5° DE 225

17. Curva 22.5° DE 315

18. Curva 22.5° DE 355

19. Curva 11.25° DE 225

20. Curva 11.25° DE 315

21. Curva 11.25° DE 355

- GHISA SFEROIDALE - PN10

22. Valvola di intercettazione a farfalla DN 100

23. Valvola di intercettazione a farfalla DN 150

24. Valvola di intercettazione a farfalla DN 225

25. Valvola di intercettazione a farfalla DN 315

26. Valvola di intercettazione a farfalla DN 355

27. Valvola di ritegno a palla DN 150

28. T ridotta DN 150 x 100 x 150

29. T ridotta DN 225 x 100 x 225

30. T ridotta DN 315 x 100 x 315

31. T ridotta DN 355 x 100 x 355

32. Riduzione flangiata DN 225 x 150

33. Riduzione flangiata DN 355 x 200 + Riduzione flangiata DN 200 x 150

34. Flangia cieca DN 150

- DISPOSITIVI E STRUMENTAZIONE

35. Contaltri DN 150

36. Pompa sommersa 7,9 kW

37. Pompa sommersa 12,4 kW

38. Sfiato automatico flangiato DN 100

39. Manometro 0-10 bar

40. Sfiato automatico con pozzetto


41. Scarico con pozzetto

VERSO LA TORRE DI
DISCONNESSIONE DI
PALAGIANO




CONDOTTA E.I.P.L.I. Ø1000


DA IMPIANTO DI
SOLLEVAMENTO
SORGENTE DEL TARA

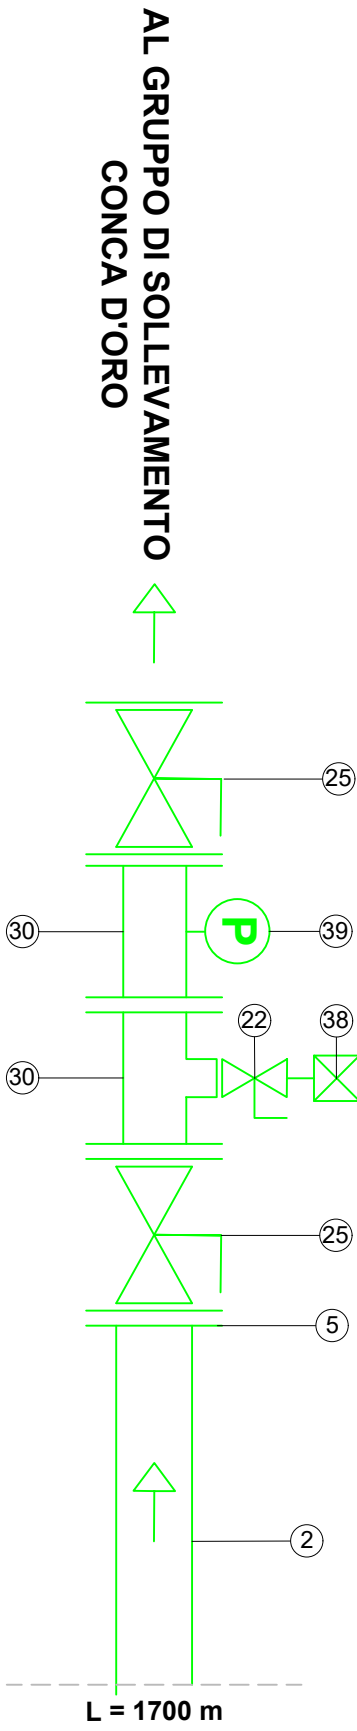



PEAD DE 315	
TIPO	N. PEZZI
8	142
11	1
14	2
17	1
20	4
40	2
41	1

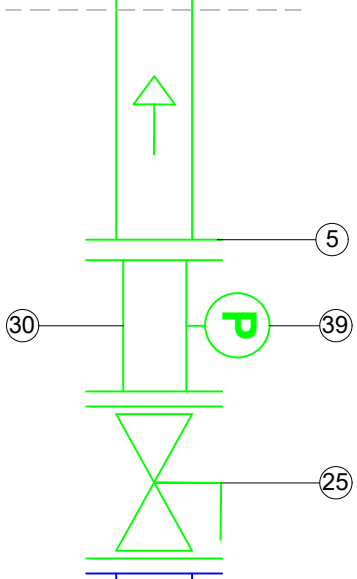

Presa Conca D'oro

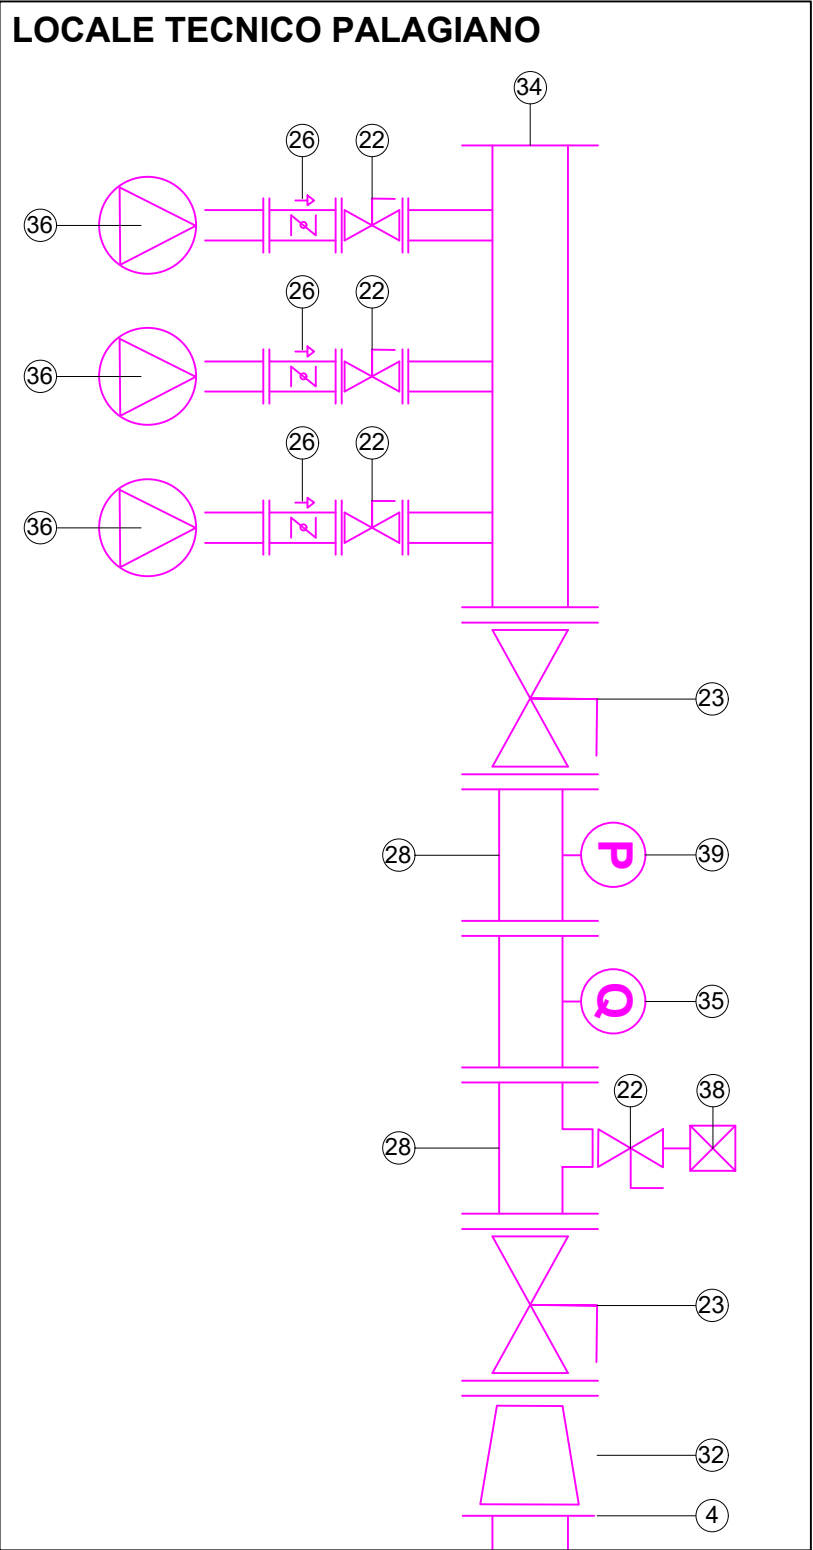

PEAD DE 225	
TIPO	N. PEZZI
7	350
10	14
13	11
16	5
19	5
40	6
41	6

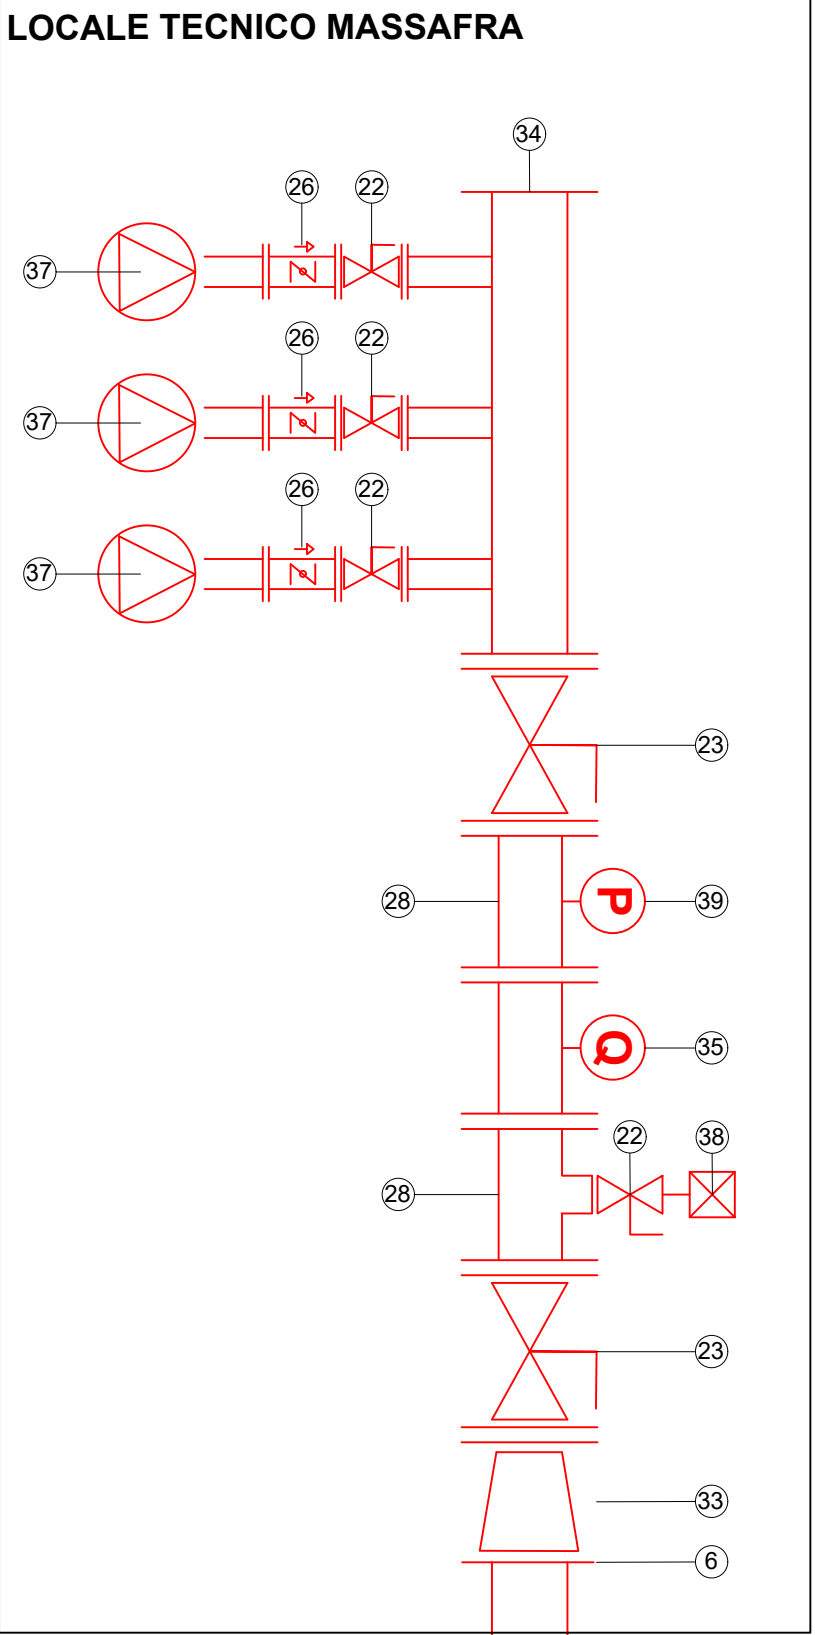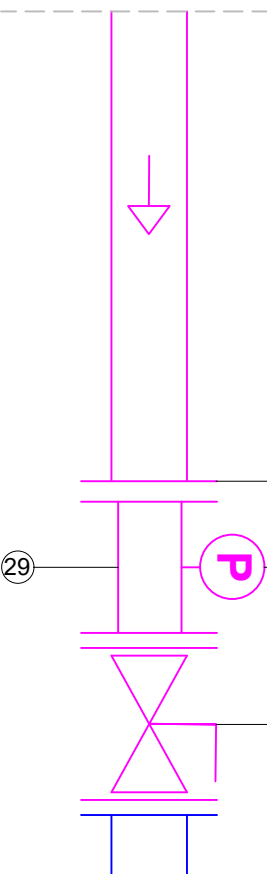

PEAD DE 355	
TIPO	N. PEZZI
9	284
12	10
15	5
18	15
21	15
40	5
41	4

