


RIUTILIZZO AI FINI IRRIGUI DELLE ACQUE REFLUE AFFINATE LICENZIATE DI DEPURATORI A SERVIZIO DEGLI ABITATI DI PALAGIANO E MASSAFRA
VARIANTE ALLO STUDIO DI FATTIBILITÀ - PLANIMETRIA GENERALE DI PROGETTO

COORDINATE		
BENOMINAZIONE	NORTH	EST
PRESA LENNE MARZOTTA	40°32'43.6"	17°52'44.9"
PRESA CONCA D'ORO	40°32'22.6"	17°00'57.9"
SOLLEVAMENTO CONCA D'ORO	40°31'46.0"	17°00'29.0"

INTERVENTI PROGETTUALI

- TRONCO 1 PERCORSO DI PROGETTO PER COLLEGAMENTO IMPIANTO DI DEPURAZIONE PALAGIANO A CONDOTTA E.I.P.L.I. Ø 1000 - condotta interrata Ø225 - L = 4,2 km
■ TRONCO 2 PERCORSO DI PROGETTO PER COLLEGAMENTO IMPIANTO DI DEPURAZIONE MASSAFRA A CONDOTTA E.I.P.L.I. Ø 1000 - condotta interrata Ø355 - L = 3,4 km
■ TRONCO 3 PERCORSO DI PROGETTO PER COLLEGAMENTO DA PRESA CONCA DORO A SOLLEVAMENTO CONCA D'ORO - Condotta interrata Ø315 L = 1,7 km

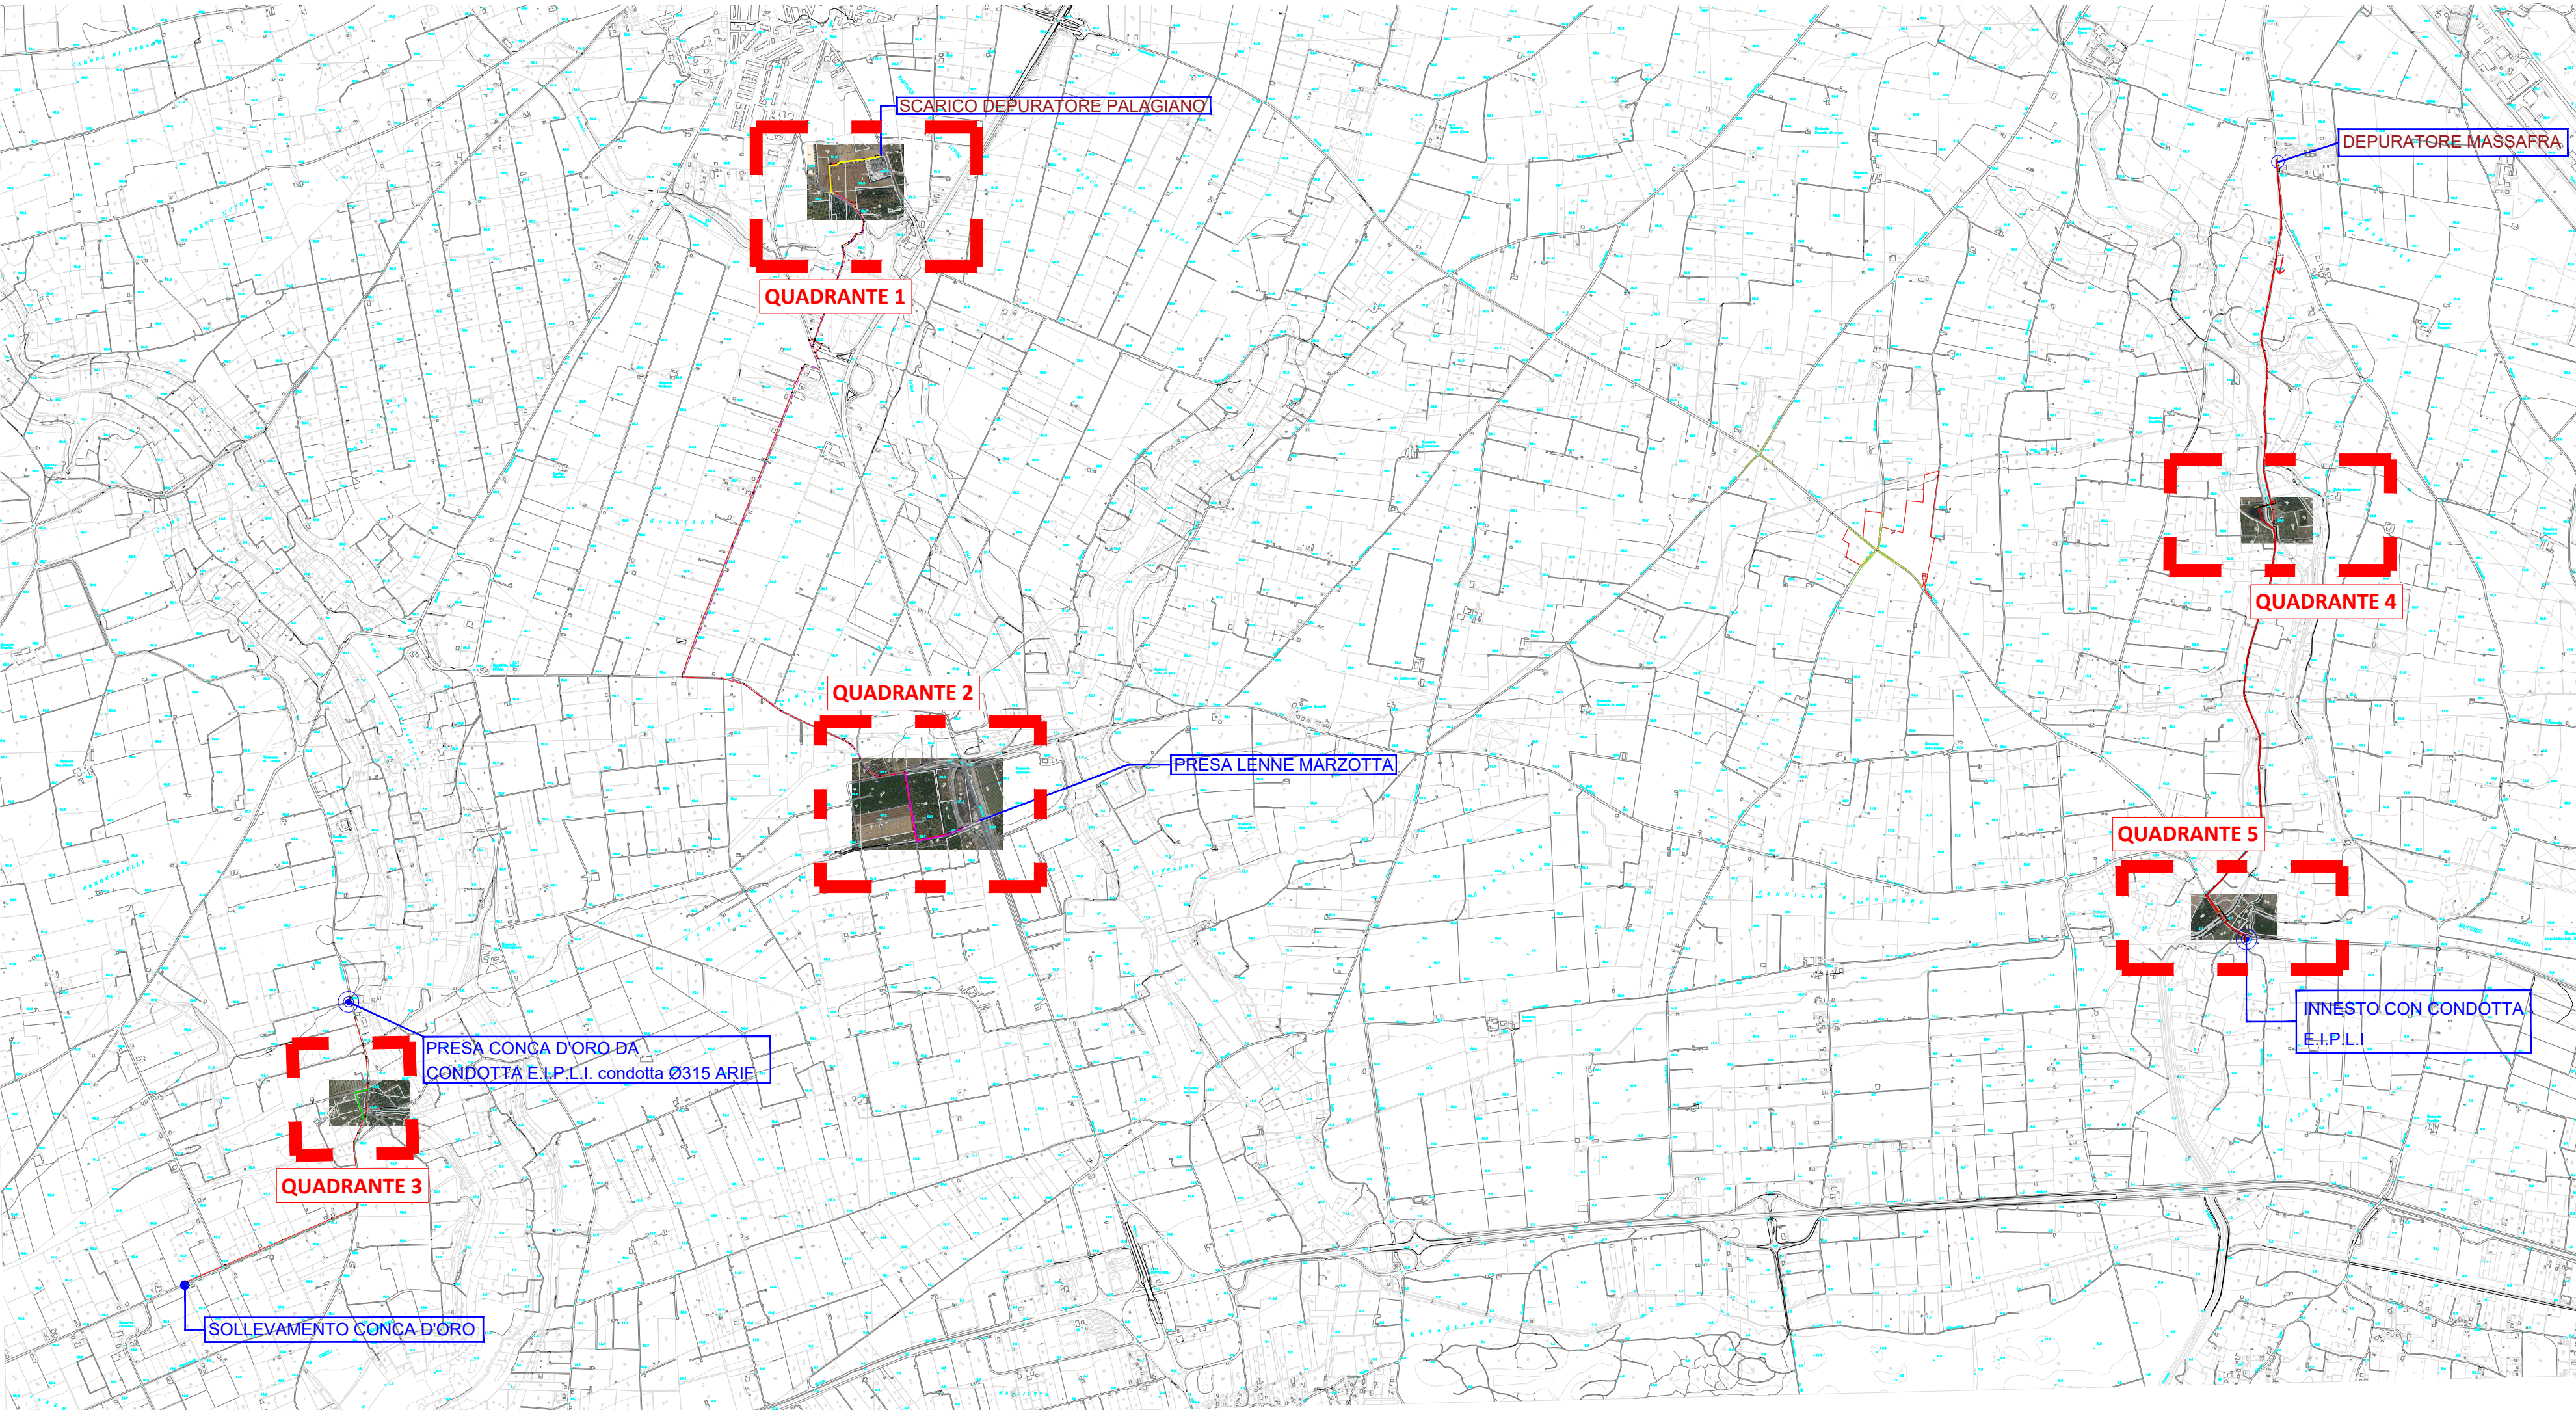


DATI GENERALI			DATI CATASTALI						SUPERFICIE DA OCCUPARE		INDENNITA'		Valore agricolo medio (V.A.M.) (€/ha) ©		MAGGIORAZIONI	
N.	Comune	Ditta intestata	Fg.	Part	ha	are	ca	Reddito dominicale (Euro)	Qualità	di condotta (m)	Area da Espropriare (mq) (a)	Valore Unitario Venale del Terreno (€/ha) (b)	Indennità di Esproprio (€) a/bxq		Maggiorazione per coltivatore diretto	
1	PALAGIANO	BERTINO CONCETTA nata a ACQUAVIVA DELLE FONTI (BA) il 30/07/1997 BRTCT197L70A048R RICCI MATTEO nato a MASSAFRA (TA) il 23/03/1955 RCCMT155C23F027N Proprietà 470/1000	23	591	64	87		30,15	SEMINATIVO 3	208,00	624,00	15.000,00	936,00	5.670,00	353,81	
					8	14			ULIVETO 2							
					28	76			VIGNETO 2							
2	PALAGIANO	BERTINO CONCETTA nata a ACQUAVIVA DELLE FONTI (BA) il 30/07/1997 BRTCT197L70A048R Proprietà 1/1	23	820	18	59		8,64	SEMINATIVO 3	898,00	2.694,00	15.000,00	4.041,00	5.670,00	1.527,50	
3	PALAGIANO	BERTINO CONCETTA nata a ACQUAVIVA DELLE FONTI (BA) il 30/07/1997 BRTCT197L70A048R Proprietà 1/1	23	592	1	15	64	53,75	SEMINATIVO 3	89,66	268,98	15.000,00	403,47	5.670,00	152,51	
4	PALAGIANO	CITO GIOVANNI ANTONIO nato a MASSAFRA (TA) il 28/03/1969 CTGNN69C28F027B Proprietà 1/1	23	78		25		0,97	ORTO RRG	23,74	71,22	15.000,00	106,83	29.400,00	209,39	
5					2			7,75	AGRUMETO							
6	PALAGIANO	LASIGNA FRANCESCA ANTONIA nata a PALAGIANO (TA) il 21/05/1934 LSGFNC34E61G252H Proprietà 1000/1000	40	91		60		2,32	ORTO RRG	4,50	13,50	15.000,00	20,25	5.670,00	7,65	
					3			11,62	AGRUMETO							
8	PALAGIANO	LASIGNA FRANCESCA ANTONIA nata a PALAGIANO (TA) il 21/05/1934 LSGFNC34E61G252H Proprietà 1000/1000	40	90	4			15,96	AGRUMETO	5,56	16,74	20.000,00	33,48	29.400,00	49,22	
9	PALAGIANO	LASIGNA FRANCESCA ANTONIA nata a PALAGIANO (TA) il 21/05/1934 LSGFNC34E61G252H Proprietà 1000/1000	40	17	21	77		3,37	ULIVETO 4	67,50	202,50	20.000,00	405,00	8.106,00	164,15	
10					17	11		66,27	ORTO RRG			15.000,00				
11	PALAGIANO	LASIGNA FRANCESCA ANTONIA nata a PALAGIANO (TA) il 21/05/1934 LSGFNC34E61G252H Proprietà 1000/1000	40	137	50			7,75	ULIVETO 4	126,00	378,00	20.000,00	756,00	8.106,00	306,41	
12					23	43		90,75	ORTO RRG			15.000,00		5.670,00		
13	PALAGIANO	LASIGNA FRANCESCA ANTONIA nata a PALAGIANO (TA) il 21/05/1934 LSGFNC34E61G252H Proprietà 1000/1000	40	53	26	66		4,13	ULIVETO 4	70,91	212,73	20.000,00	425,46	8.106,00	172,44	
14					63	3		244,14	ORTO RRG			15.000,00		5.670,00		
15	PALAGIANO	LASIGNA FRANCESCA ANTONIA nata a PALAGIANO (TA) il 21/05/1934 LSGFNC34E61G252H Proprietà 1000/1000	40	52	85	3,29		0,01	ORTO RRG	2,83	7,89	15.000,00	11,84	5.670,00	4,47	
16					7			0,01	ULIVETO 4			20.000,00		8.106,00		
17					38	1,47			AGRUMETO			20.000,00		29.400,00		
18	PALAGIANO	GENTILE IDA nata a PALAGIANO (TA) il 12/07/1969 GNTDASL52G252P Proprietà 1/1	37	162	1	12	64	58,17	ULIVETO 2	55,85	167,55	20.000,00	335,10	8.106,00	135,82	
					1	71	76	665,30	AGRUMETO							
19	PALAGIANO	MEZZAPESA NICOLA nato a PALAGIANO (TA) il 20/09/1959 MZNC159P20G252O Proprietà 1000/1000	37	208	2	69	28	1.043,04	AGRUMETO	116,56	349,68	15.000,00	524,52	29.400,00	1.028,06	
20	MASSAFRA	SCARANO MIRIA SCALA nata a MASSAFRA (TA) il 13/02/1963 SCRMCS63S3F027Z Proprietà 1/1	91	222	4	31		2,00	SEMINATIVO 3	27,80	83,40	15.000,00	166,80	5.670,00	67,60	
					8	39		1,30	ULIVETO 4			20.000,00		8.106,00		
	MASSAFRA	DEMANO DELLO STATO - RAMO BONIFICHE con sede in ROMA (RM) 80193210582 Proprietà 1/1	90	271	36	73		10,43	ULIVETO 3	38,55	115,65	CONVENZIONE CON ENTE PUBBLICO				
21	MASSAFRA	MASTRANGELO CARLO OSCAR nato a MASSAFRA (TA) il 24/02/1955 MTCLS55E4F027Y Proprietà 1/4 MASTRANGELO CHIARA ADRIANA nata a MASSAFRA (TA) il 02/08/1949 MTCRDA84M207Z Proprietà 1/4 MASTRANGELO PIER LUIGI LUCA nato a MASSAFRA (TA) il 18/10/1946 MSTPL04R18F027N Proprietà 1/4 MASTRANGELO SILVIO nato a MASSAFRA (TA) il 24/09/1951 MSTSLV1P2F027O Proprietà 1/4	90	270	41	7		11,67	ULIVETO 3	130,93	392,79	20.000,00	785,58	8.106,00	318,40	
22	MASSAFRA	REGIONE PUGLIA con sede in BARI (BA) 8017210727 Proprietà 1/1	95	209	1	63	92	21,90	PASCOLO	85,86	257,58	CONVENZIONE CON ENTE PUBBLICO				
23	MASSAFRA	SERIO DOMENICO nato a MASSAFRA (TA) il 03/08/1914 REDNC14MD3F027N Proprietà 1000/1000	95	133	8	20		5,29	SEMINATIVO 2	30,60	91,80	15.000,00	137,70	5.670,00	52,05	
24	MASSAFRA	SERIO DOMENICO nato a MASSAFRA (TA) il 03/08/1914 REDNC14MD3F027N Proprietà 1000/1000	95	344	1	14		0,74	SEMINATIVO 2	4,75	14,25	15.000,00	21,38	5.670,00	8,08	
25	MASSAFRA	CIANCI STEFANO nato a NAPOLI (NA) il 12/04/1942 CNCSFN42D12F83U Nuda proprietà 1/4 SCARANO CESARE nato a NAPOLI (NA) il 09/03/1958 SCRCRS8C09F839S Nuda proprietà 1/4 SCARANO GIOVANNI nato a ADELFA (BA) il 23/05/1918 SCRON18E23A055C Nuda proprietà 1/4 SCARANO GIUSEPPE nato a ADELFA (BA) il 27/08/1915	95	346	5	20		3,36	SEMINATIVO 2	18,10	54,30	15.000,00	81,45	5.670,00	30,79	
26	MASSAFRA	CORONISE GIUSEPPE VINCENZO nato a MASSAFRA (TA) il 05/04/1946 CRNCPN46D3F027N Proprietà 1/1	95	156	6	80		4,39	SEMINATIVO 2	12,72	38,16	15.000,00	57,24	5.670,00	21,64	
27	MASSAFRA	REGIONE PUGLIA con sede in BARI (BA) 8017210727 Proprietà 1/1	95	209	1	63	92	21,90	PASCOLO	120,80	362,40	15.000,00	543,60	5.671,00	205,52	
TOTALE €													9.792,69			4.815,49


PLANIMETRIA CATASTATE - SCALA 1:2000 - QUADRANTE 1




PLANIMETRIA CATASTATE - SCALA 1:2000 - QUADRANTE 2

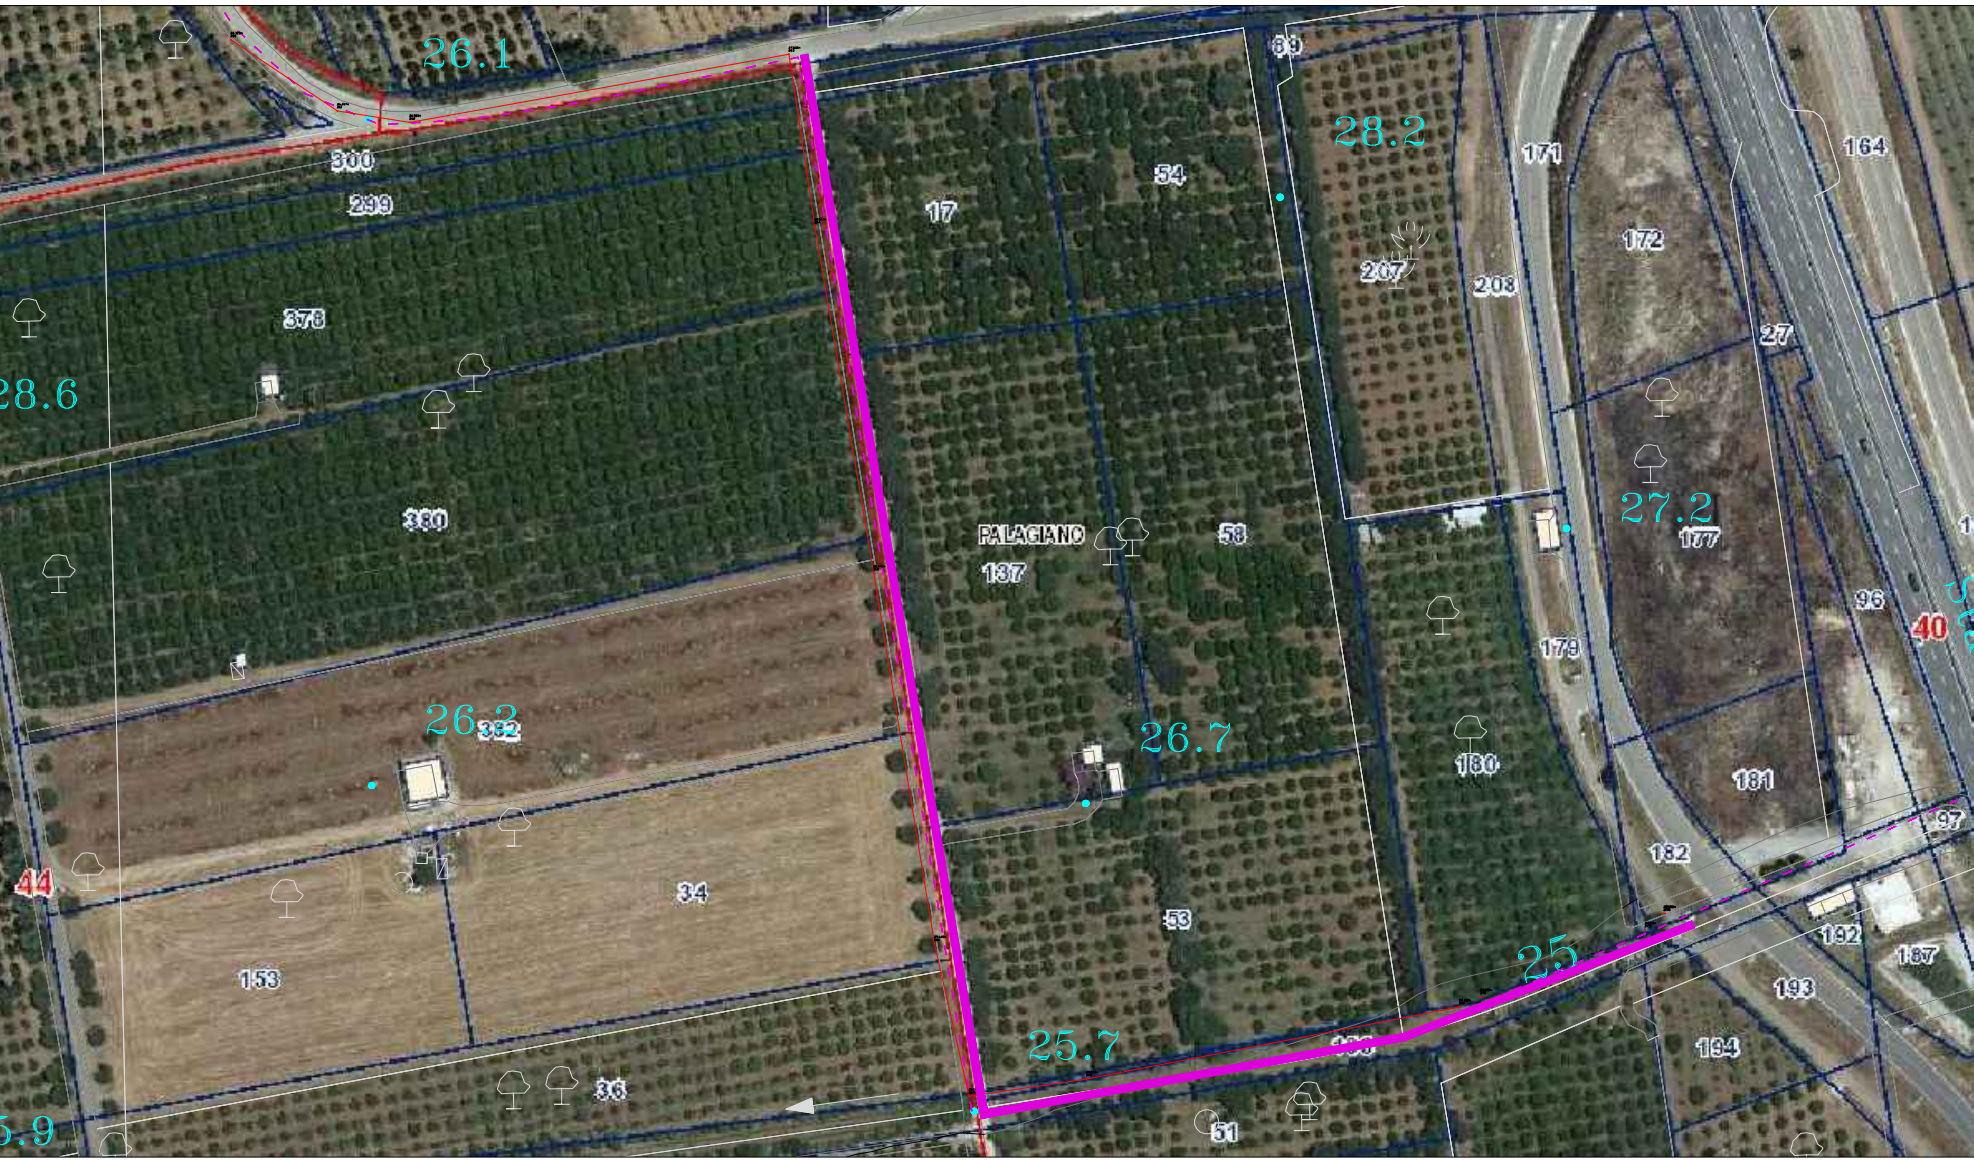


PLANIMETRIA CATASTATE - SCALA 1:1000 - QUADRANTE 3

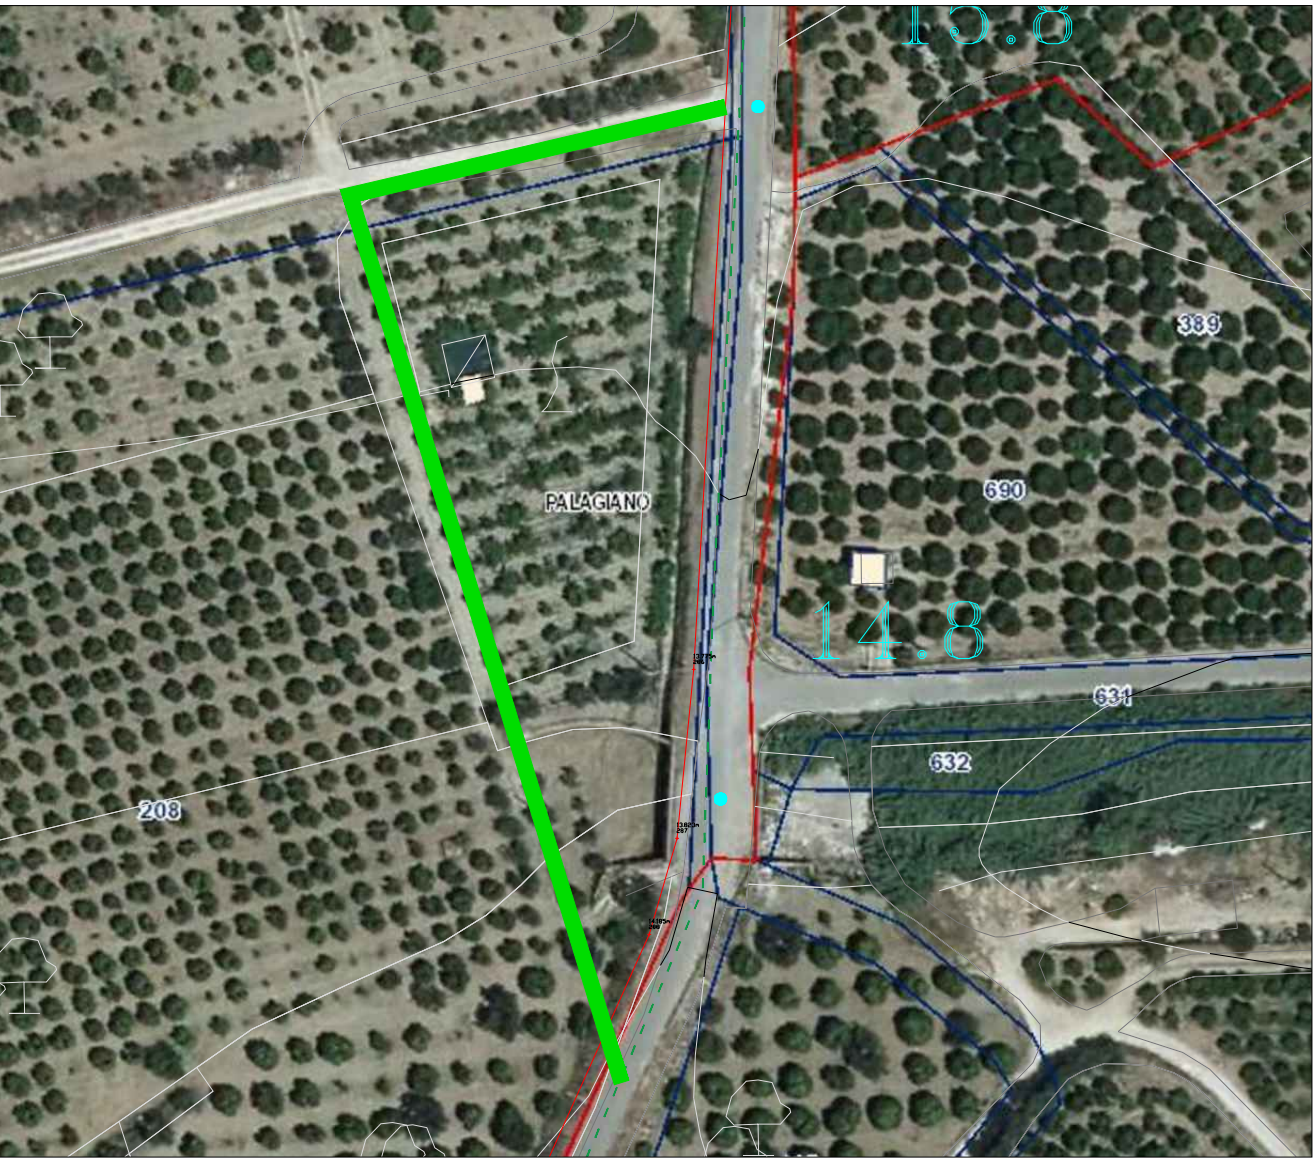

PLANIMETRIA CATASTATE - SCALA 1:1000 - QUADRANTE 4

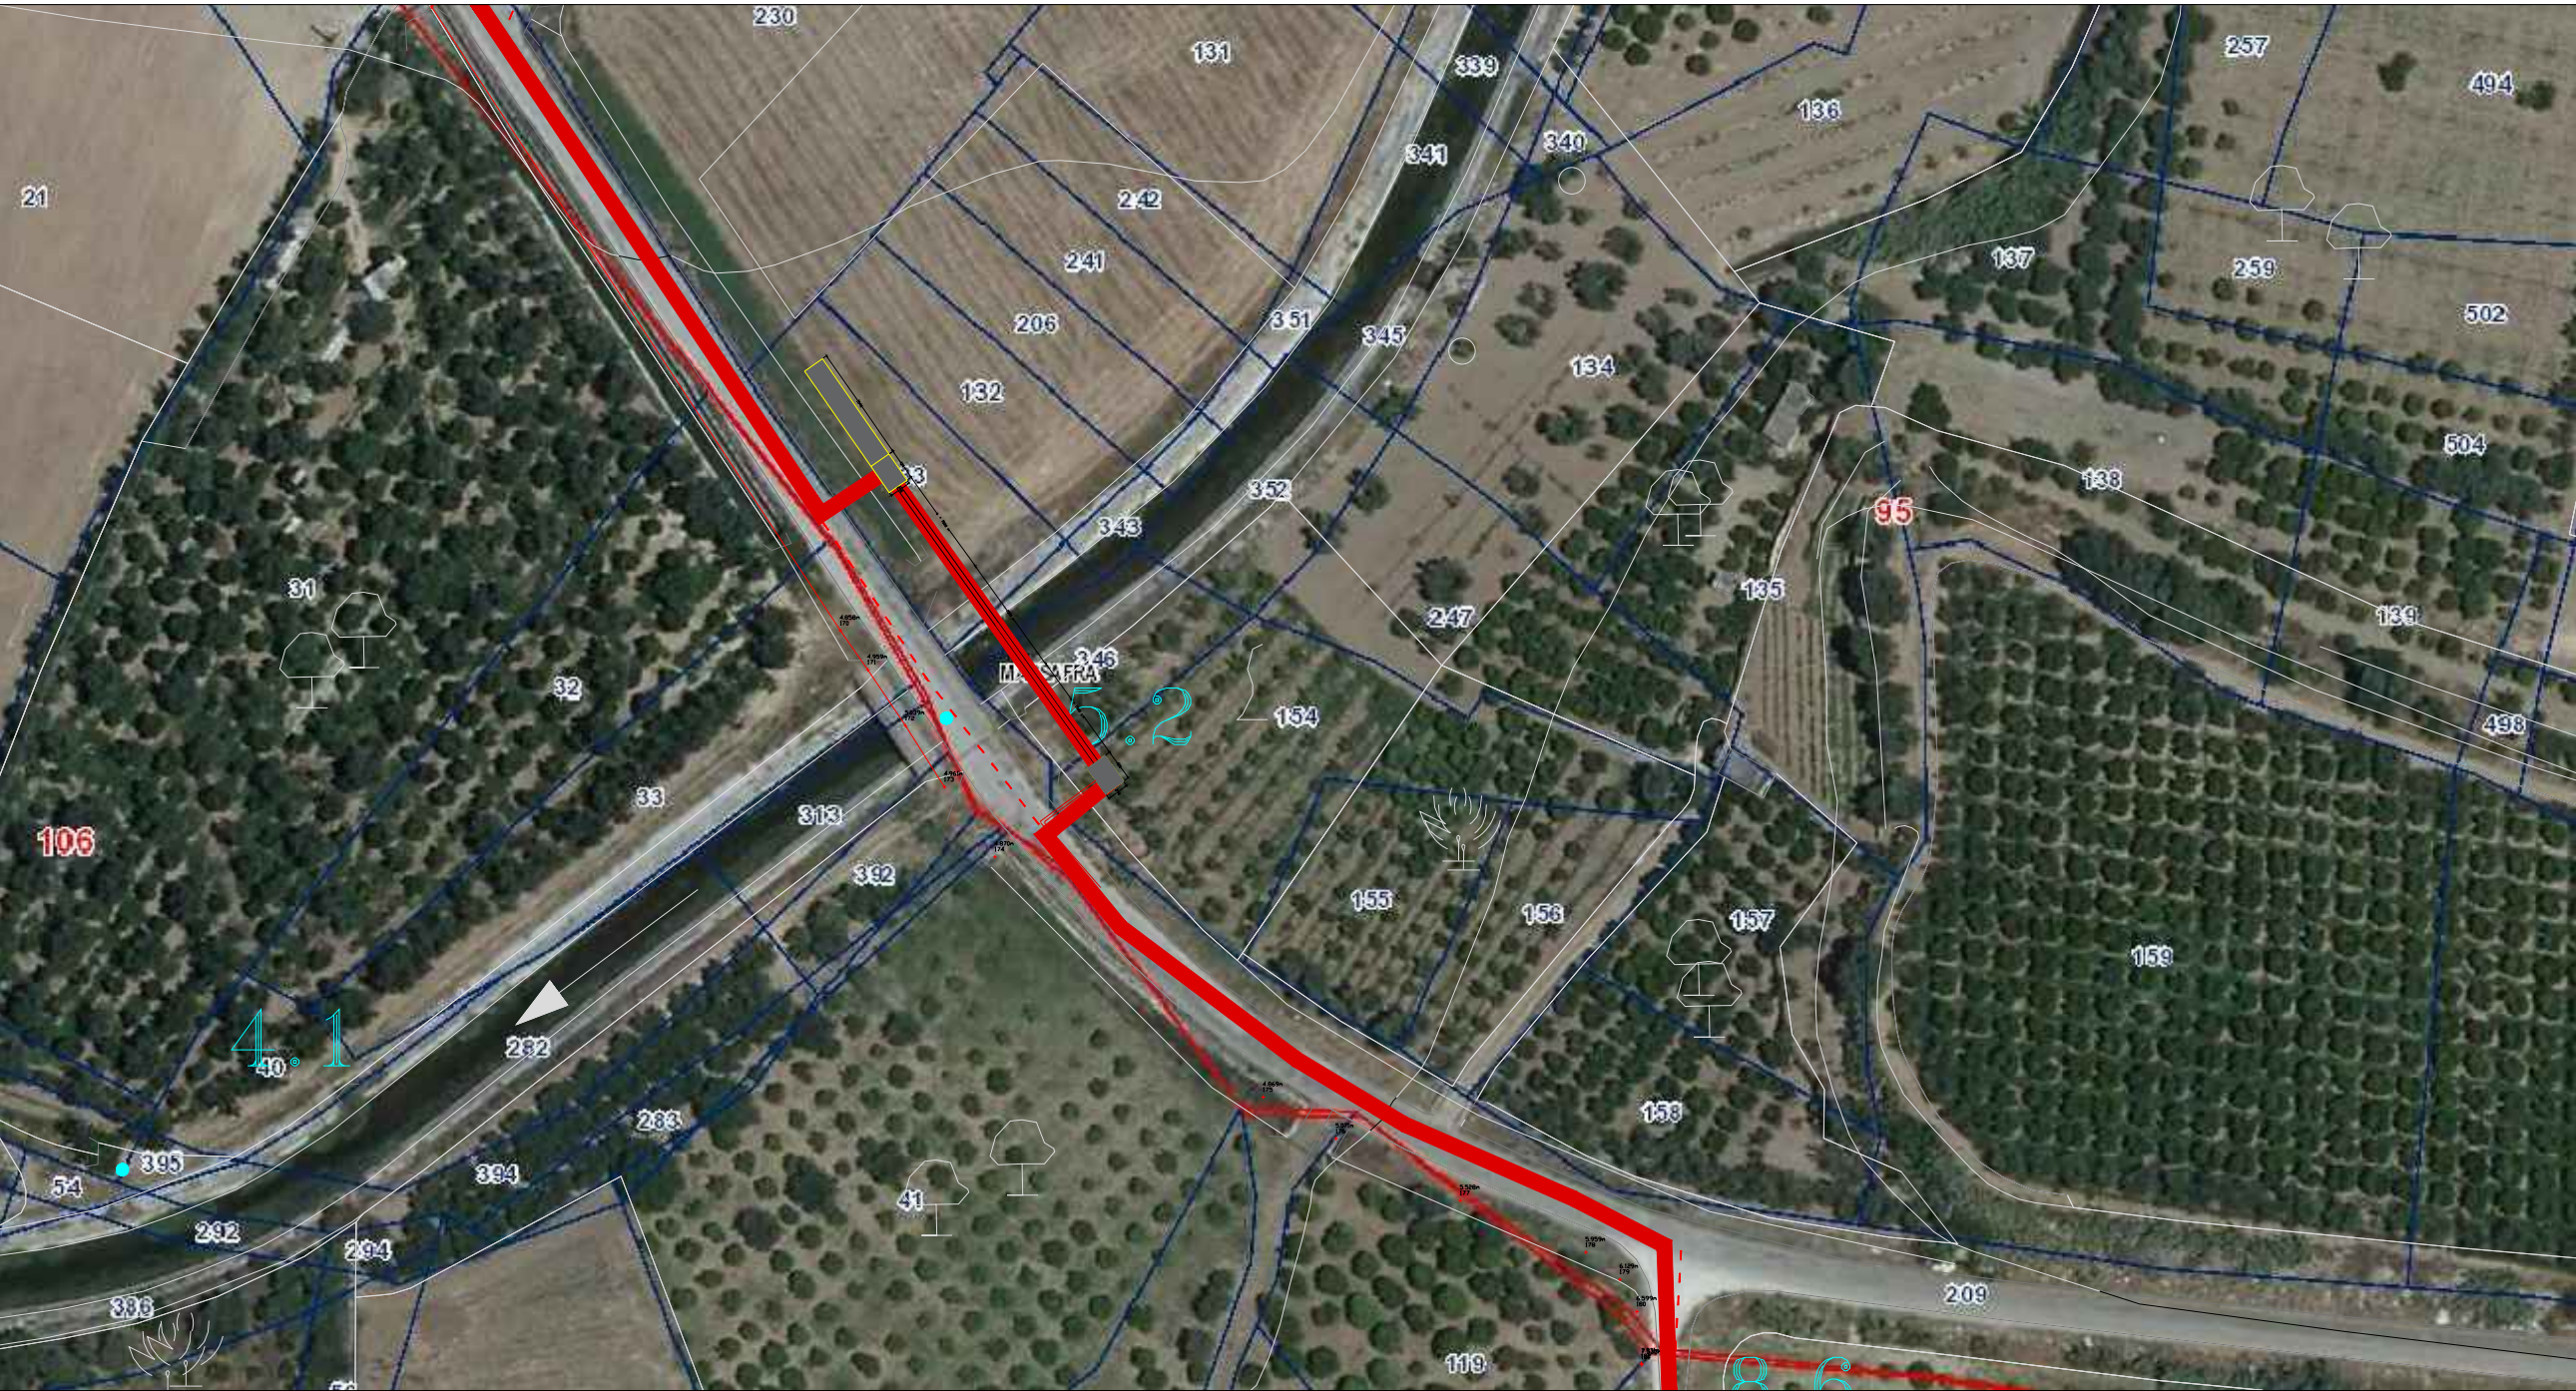

PLANIMETRIA CATASTATE - SCALA 1:1000 - QUADRANTE 5

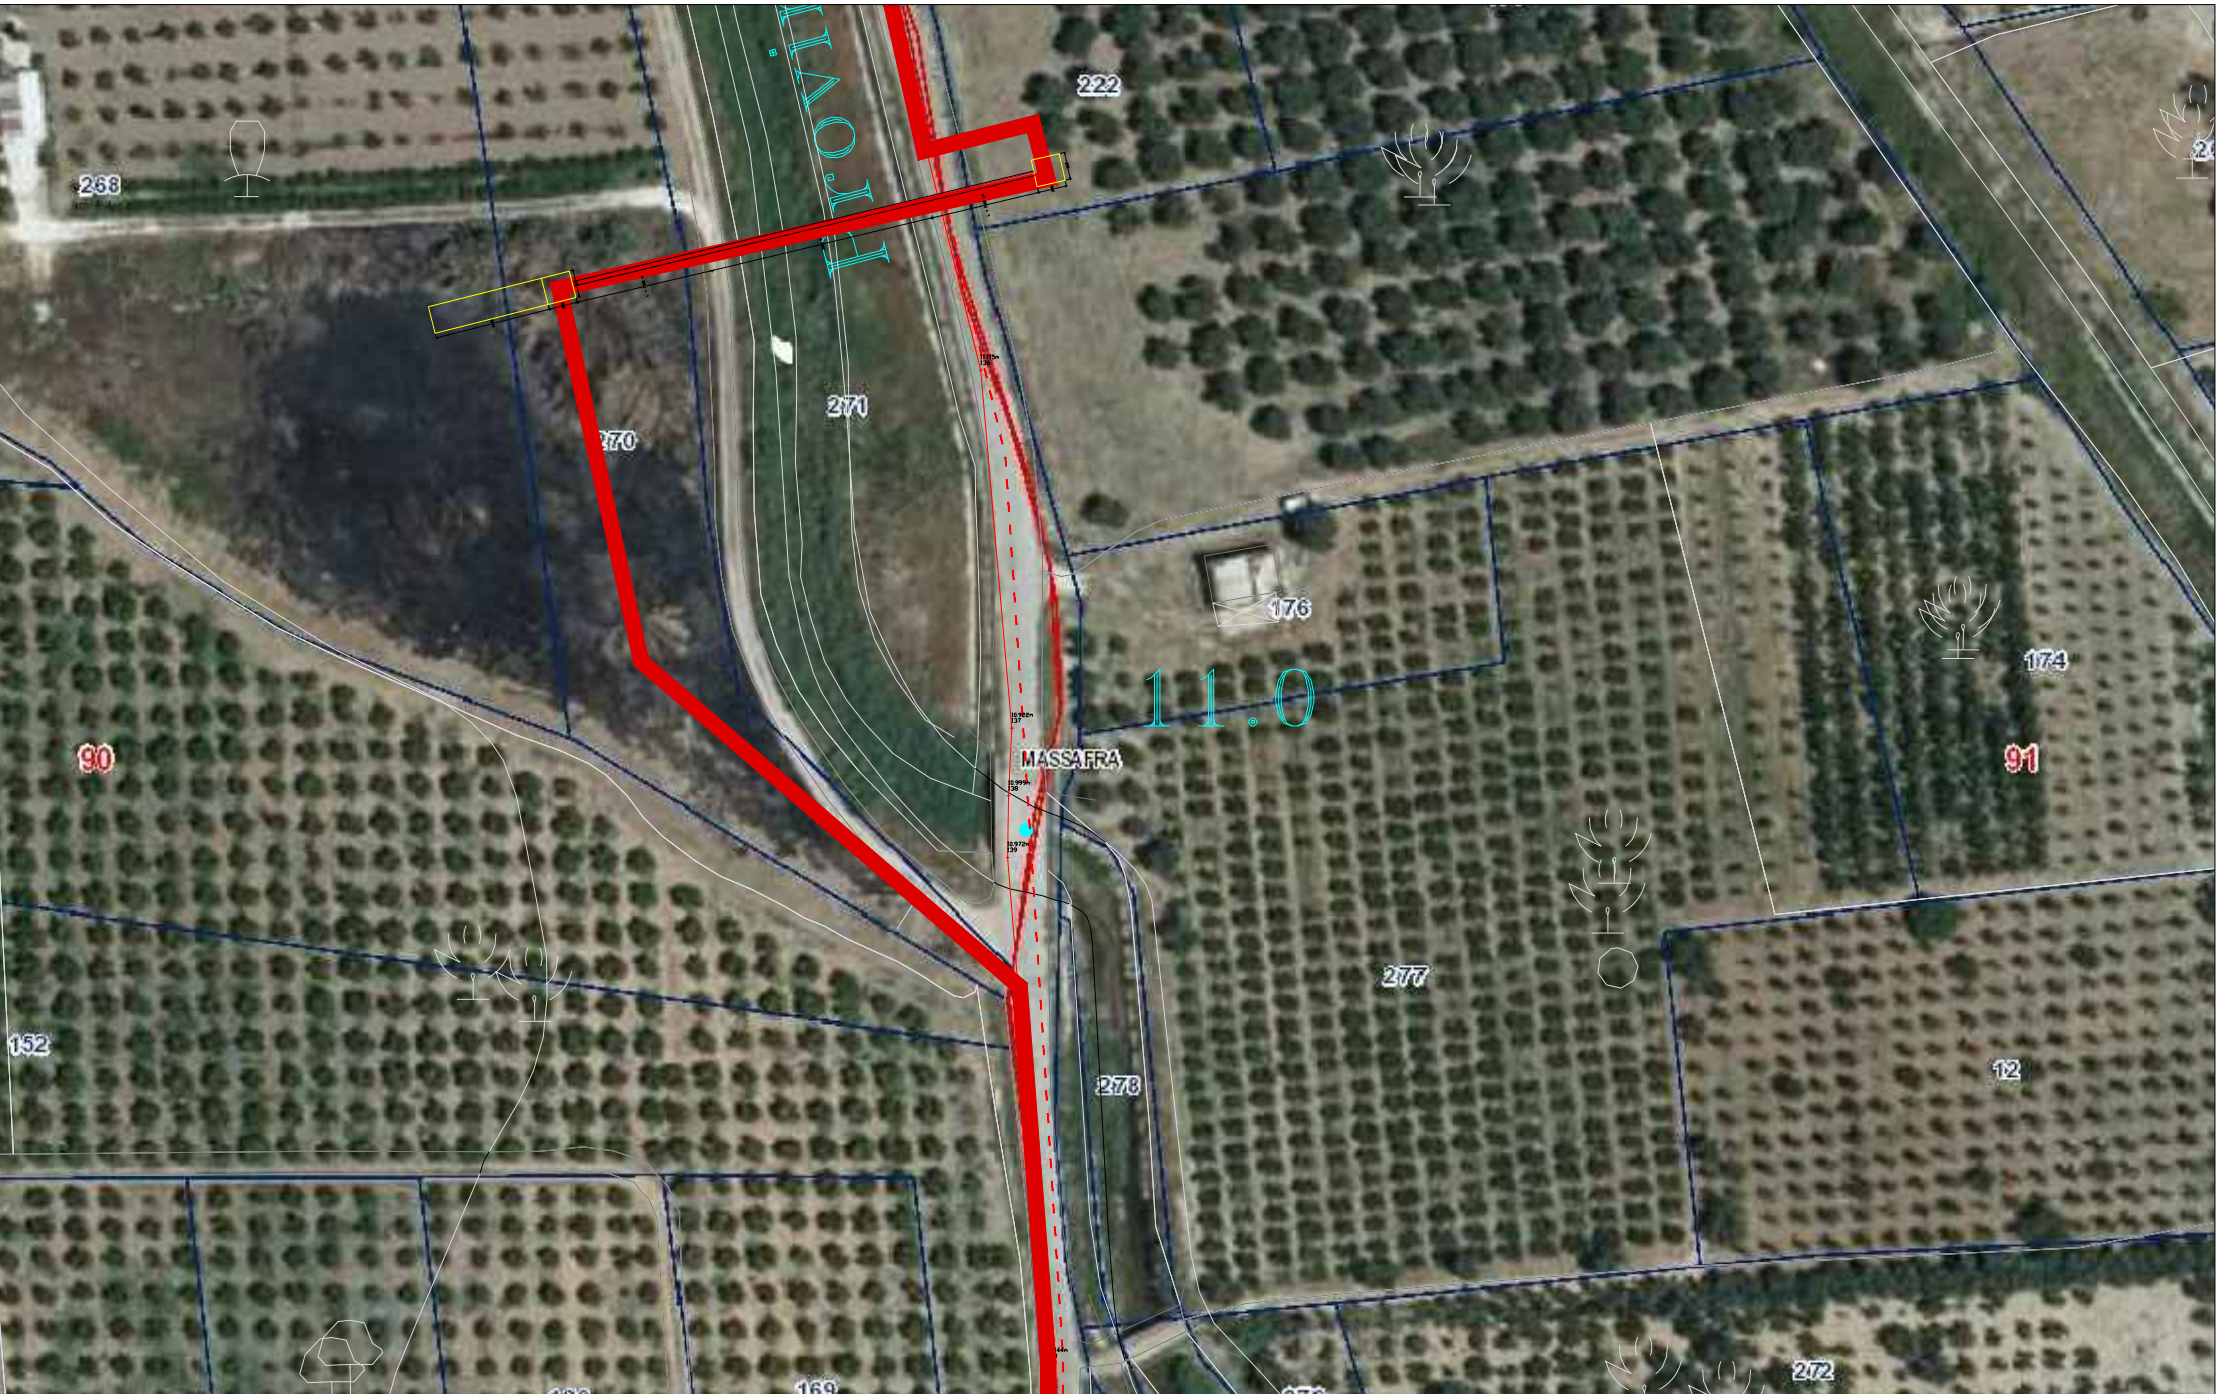

REGIONE PUGLIA
Dipartimento Agricoltura, Sviluppo Rurale e Tutela dell'Ambiente
Sezione RISORSE IDRICHE
Servizio SISTEMA IDRICO INTEGRATO

POR PUGLIA 2014-2020 Asse VI - Azione 6.4.c (ex 6.4.3)
"Infrastrutture per il pretrattamento, stoccaggio e riutilizzo delle acque reflue depurate"

COMUNE DI PALAGIANO

Riutilizzo ai fini irrigui delle acque reflue affinate licenziate di depuratori a servizio degli abitati di Palagiano e Massafra

PROGETTO DEFINITIVO

OGGETTO: Planimetria catastate con ubicazione opera ed indicazione espropri

R.U.P.
Ing. Silvia Micunco

Progettazione:
R.T.P. Ing. Giovanni LEUZZI
Ing. Roberto PISCONTI
Ing. Andrea DE GAETANI
Ing. Marco SPAGNOLO
Ing. Paolo GASPARRO

ELABORATO: G11

Scala: Indicare

Formato: A0

Data: Aprile 2021

Revisione: 0