

REGIONE PUGLIA

Dipartimento Agricoltura, Sviluppo Rurale e Tutela dell'Ambiente

Sezione RISORSE IDRICHE

Servizio SISTEMA IRI/ICO INTEGRATO



POR PUGLIA 2014-2020

Asse VI - Azione 6.4.c (ex 6.4.3)

"Infrastrutture per il pretrattamento, stoccaggio e riutilizzo delle acque reflue depurate"

COMUNE DI PALAGIANO



Riutilizzo ai fini irrigui delle acque reflue affinate licenziate di depuratori a servizio degli abitati di Palagiano e Massafra

PROGETTO DEFINITIVO

OGGETTO: Architettonici opere di presa da depuratore Massafra

Locale tecnico e pozzetto di intercettazione: Planimetria copertura, planimetria a quota +1 metro, prospetti e sezioni

R.U.P.
Ing. Silvia Micunco

Progettazione:
R.T.P. Ing. Giovanni LEUZZI
Ing. Roberto PISCONTI
Ing. Andrea DE GAETANI
Ing. Marco SPAGNOLO
Ing. Paolo GASPARRO

ELABORATO: AM04



Scala: 1:100

Formato: A1


Data: Aprile 2021

Revisione: 0




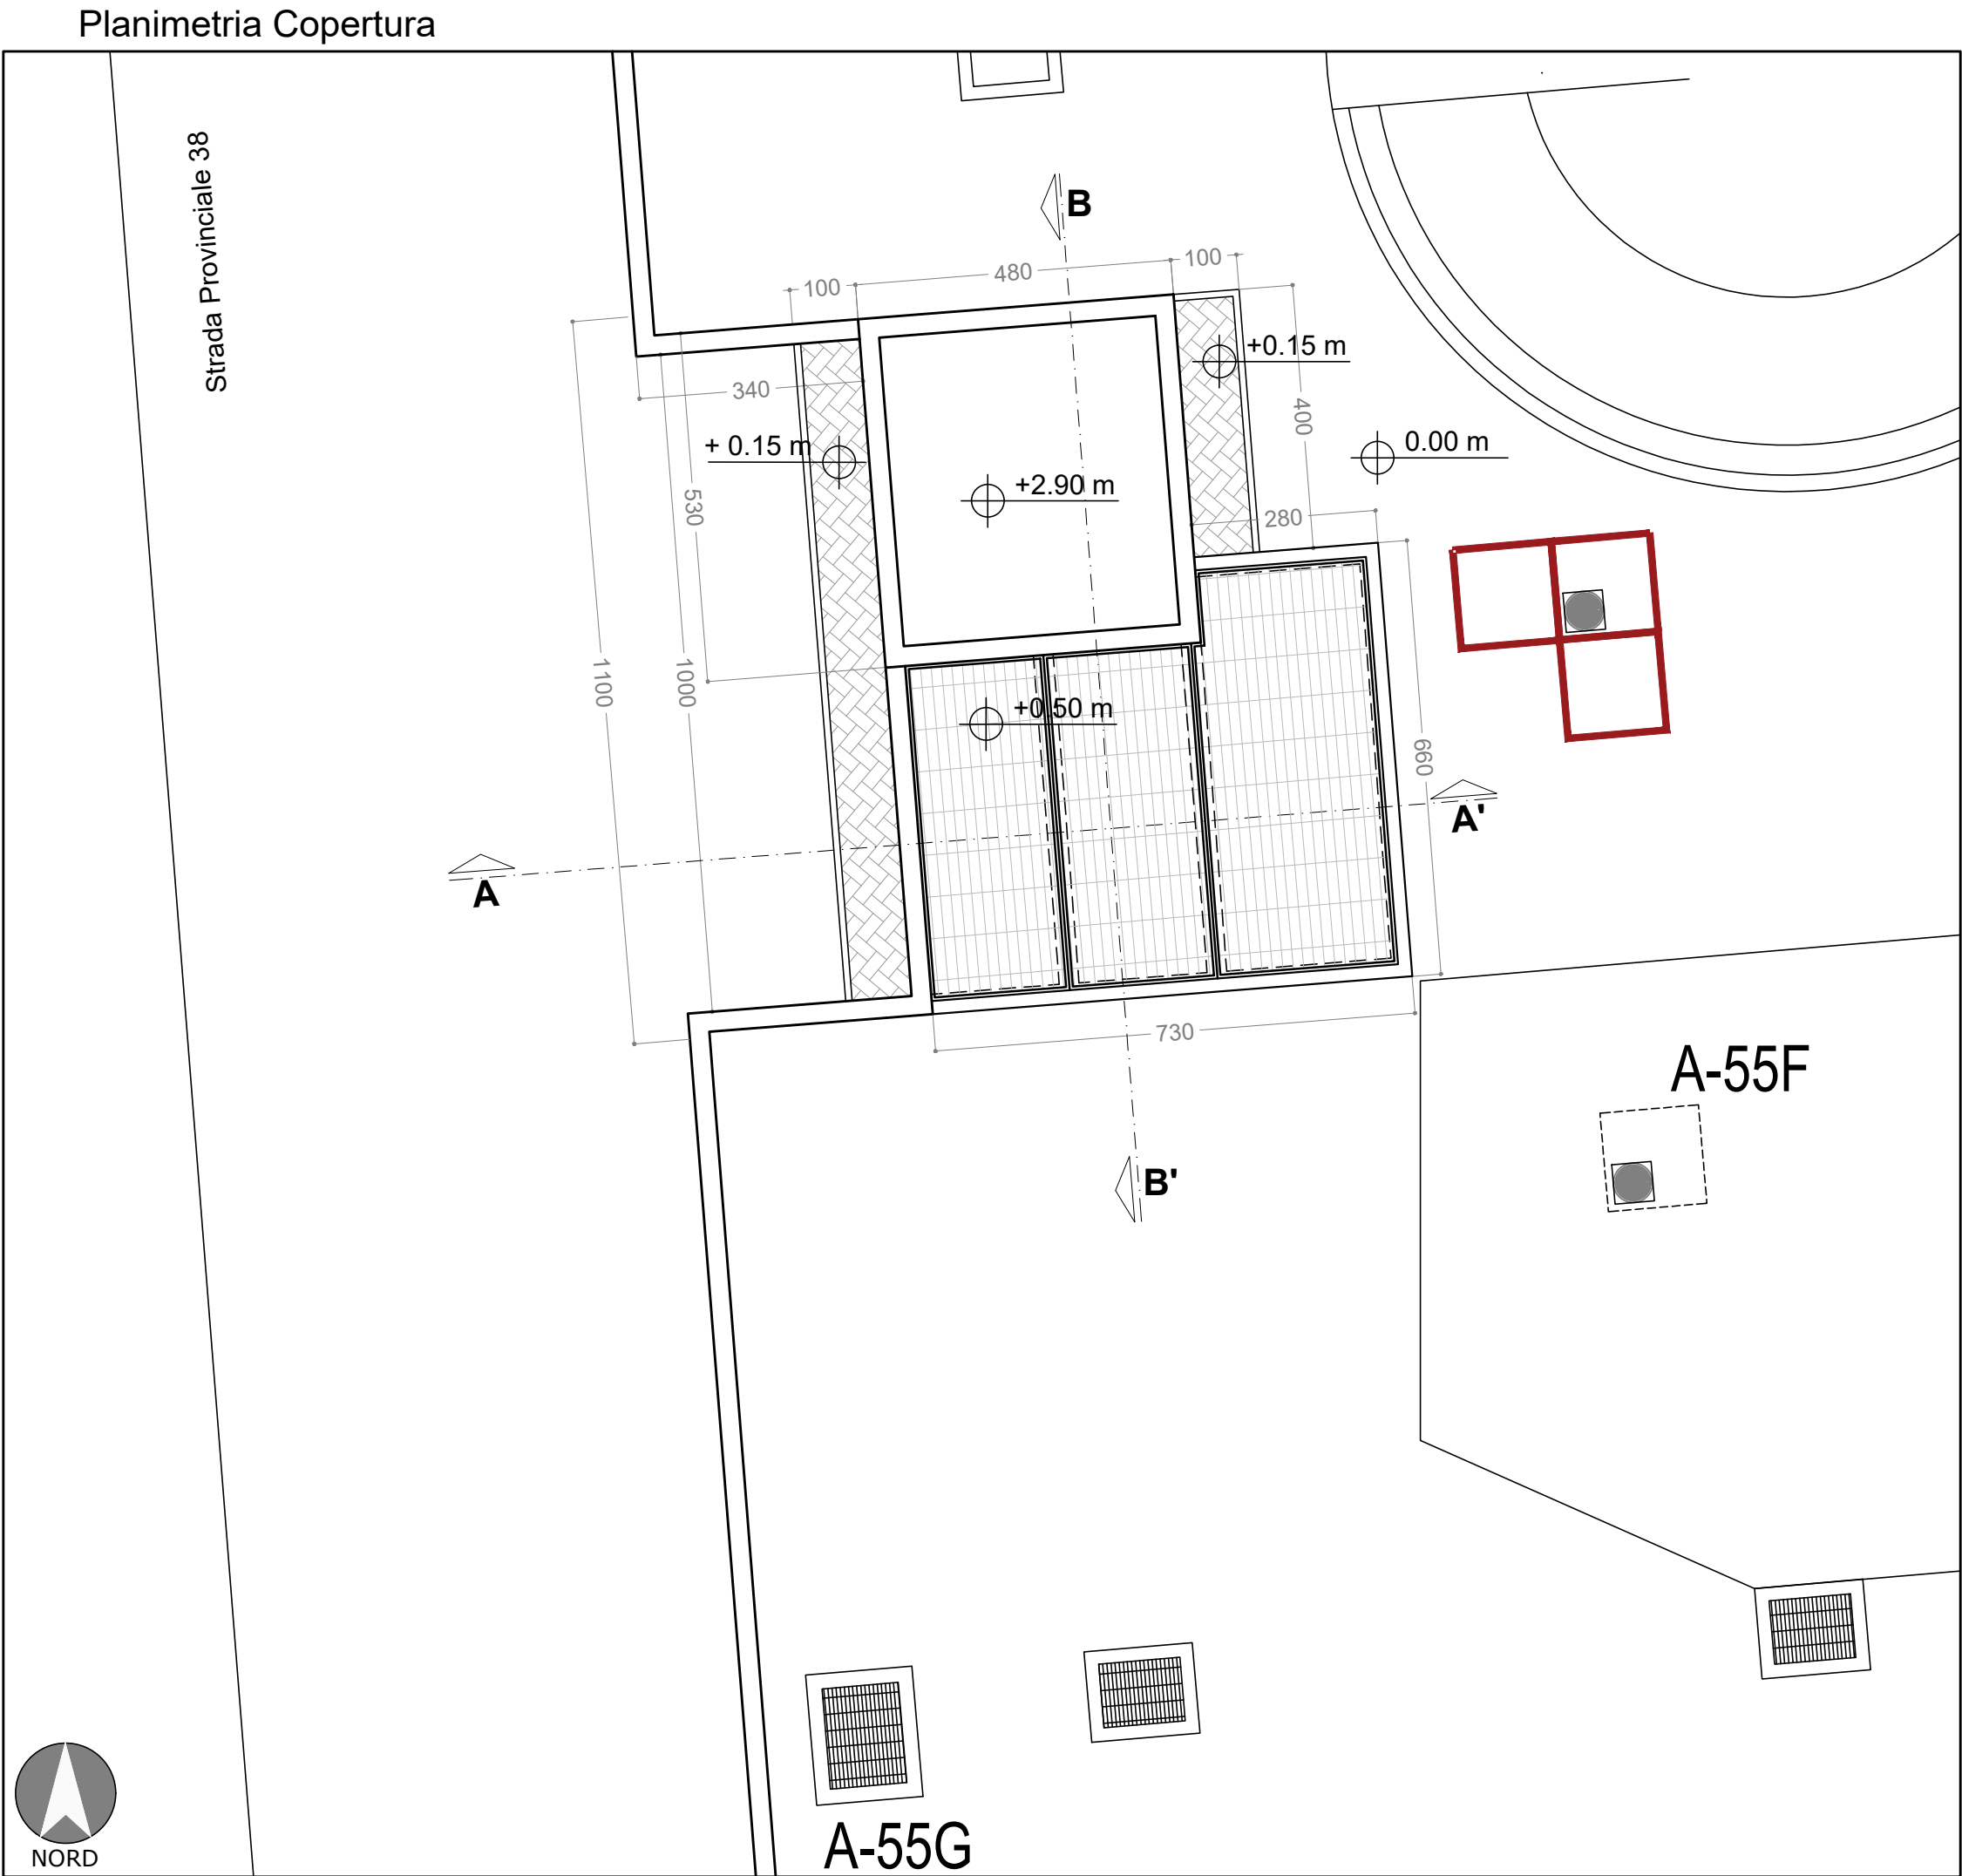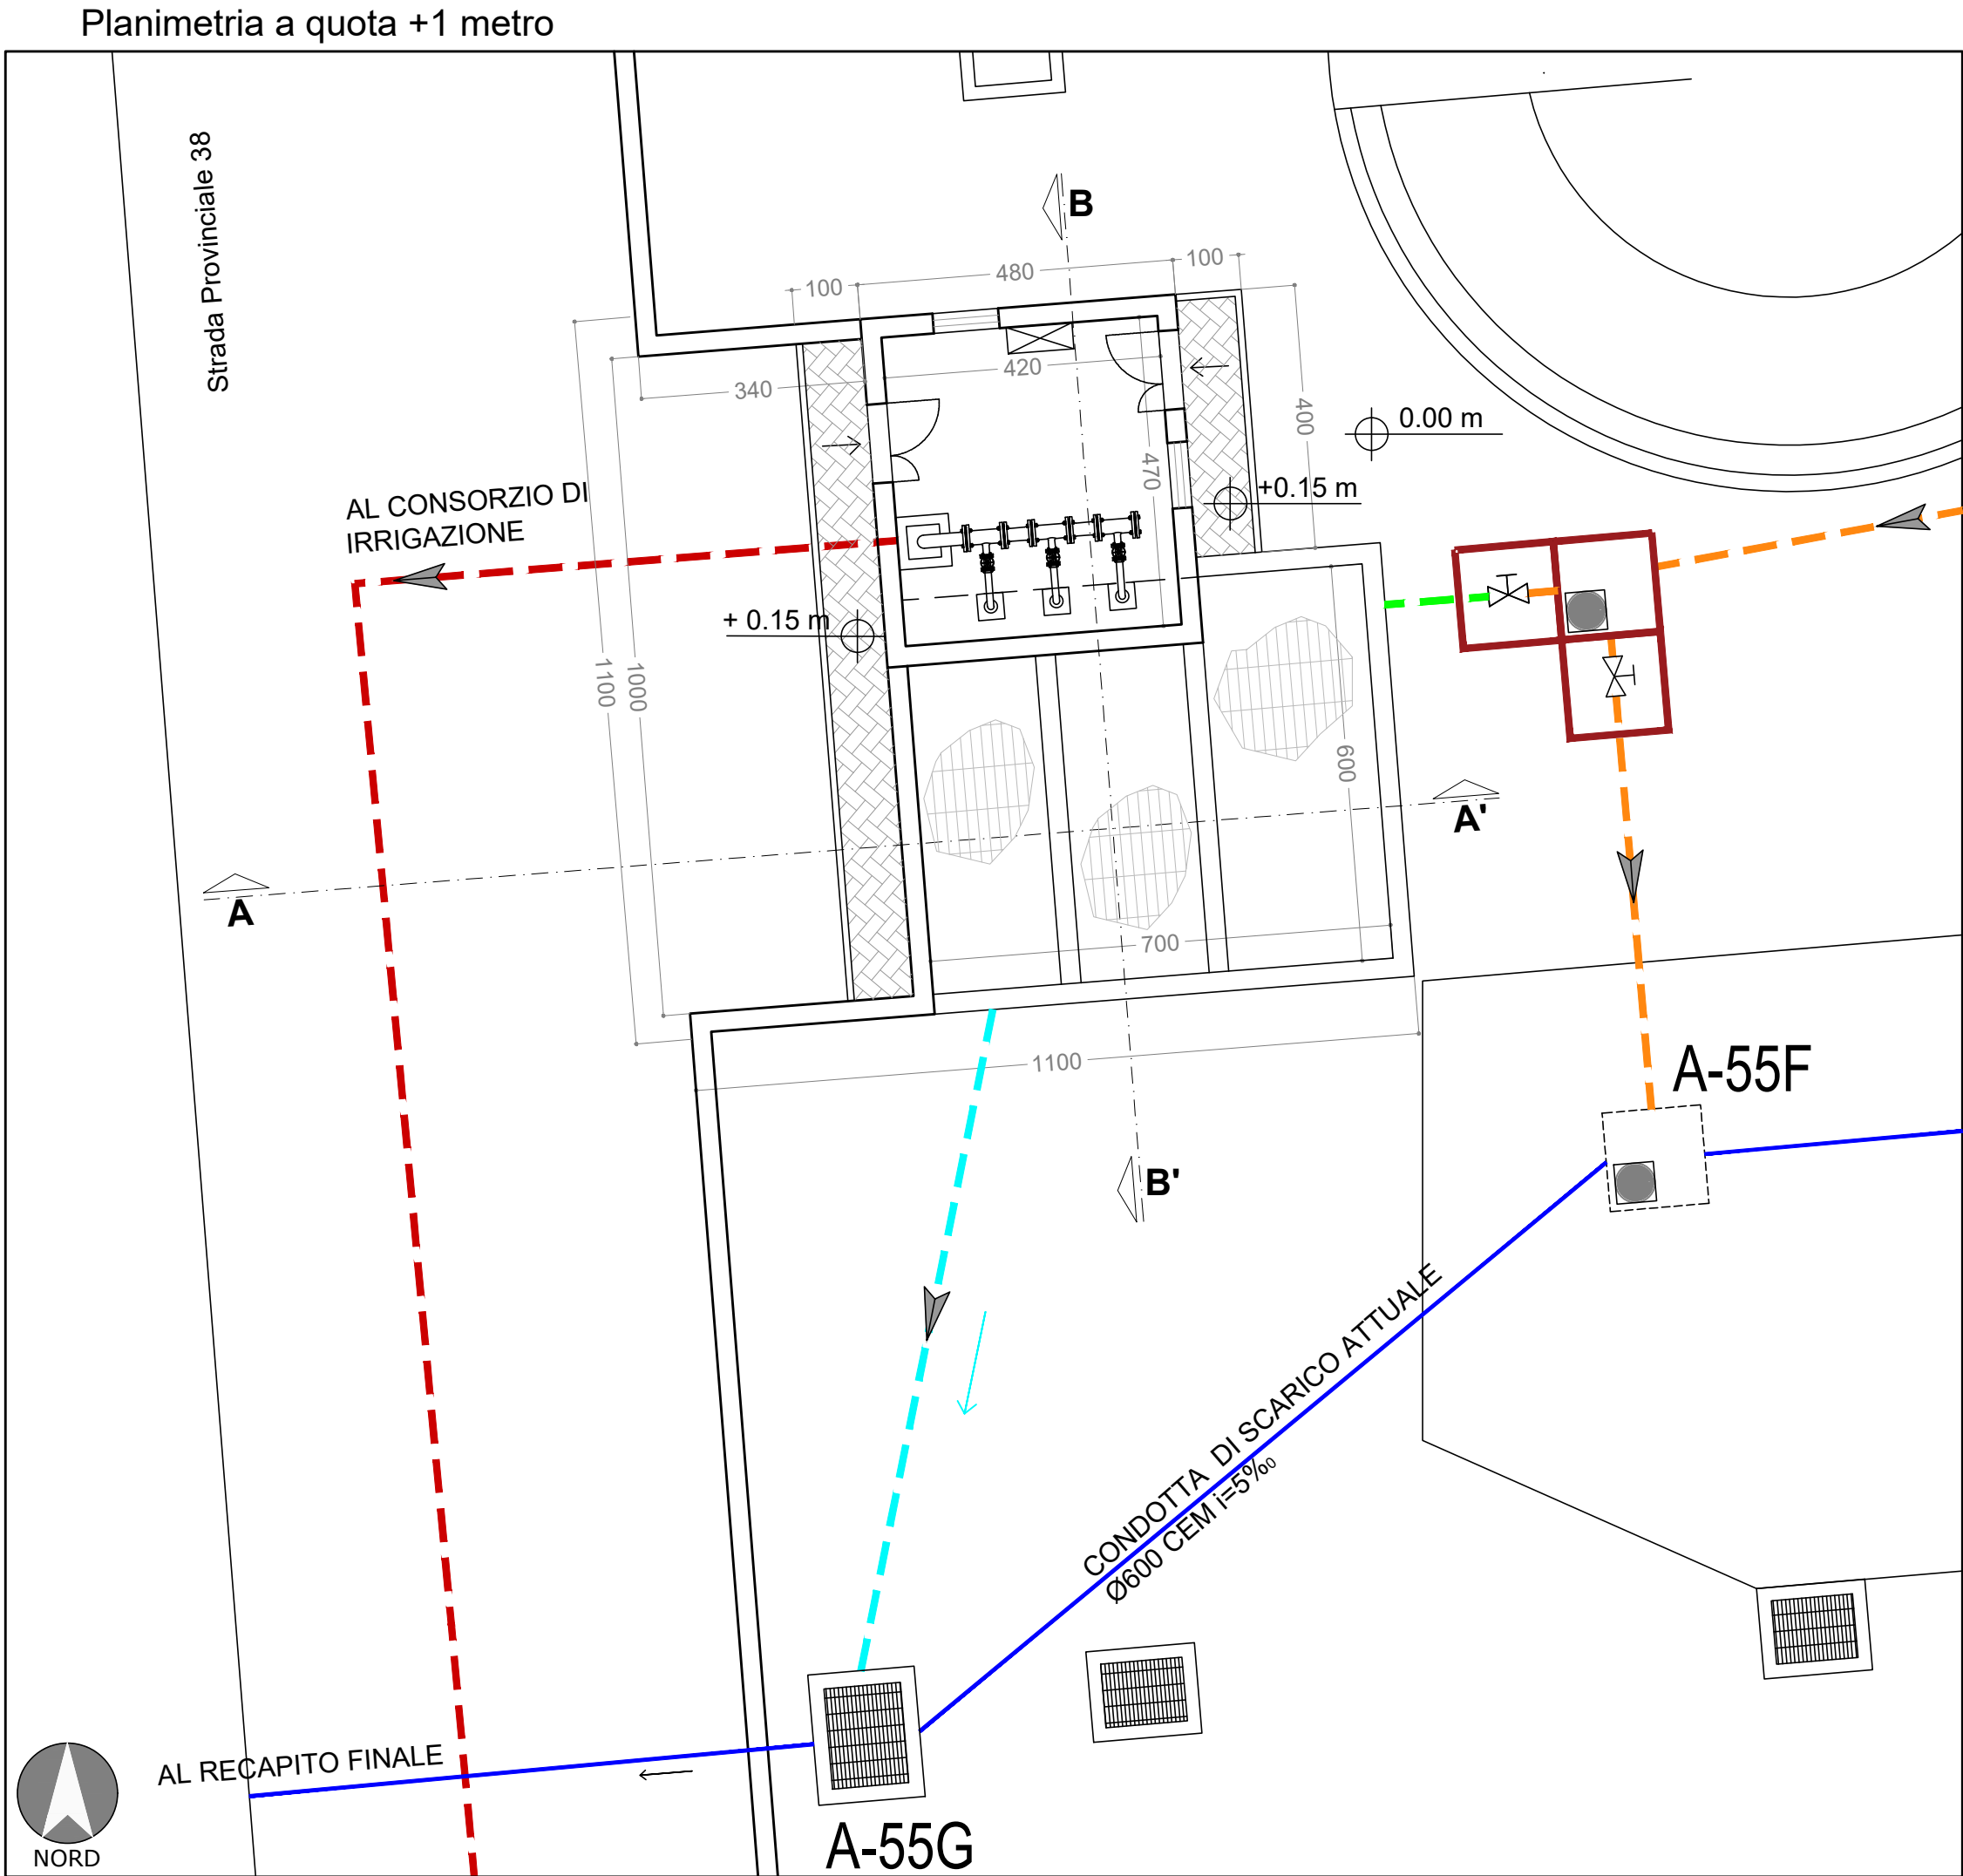


Prospetto SUD

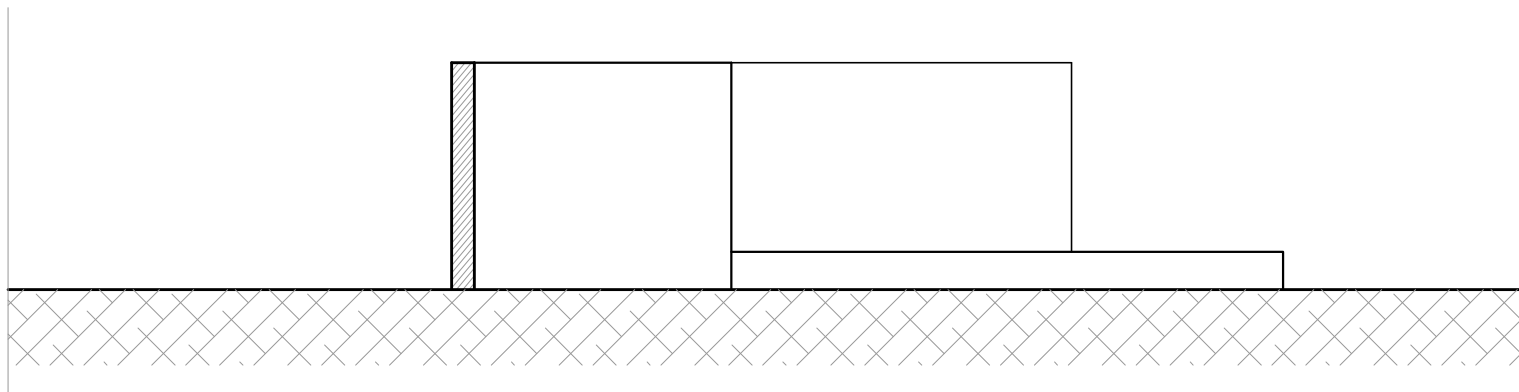


Prospetto OVEST

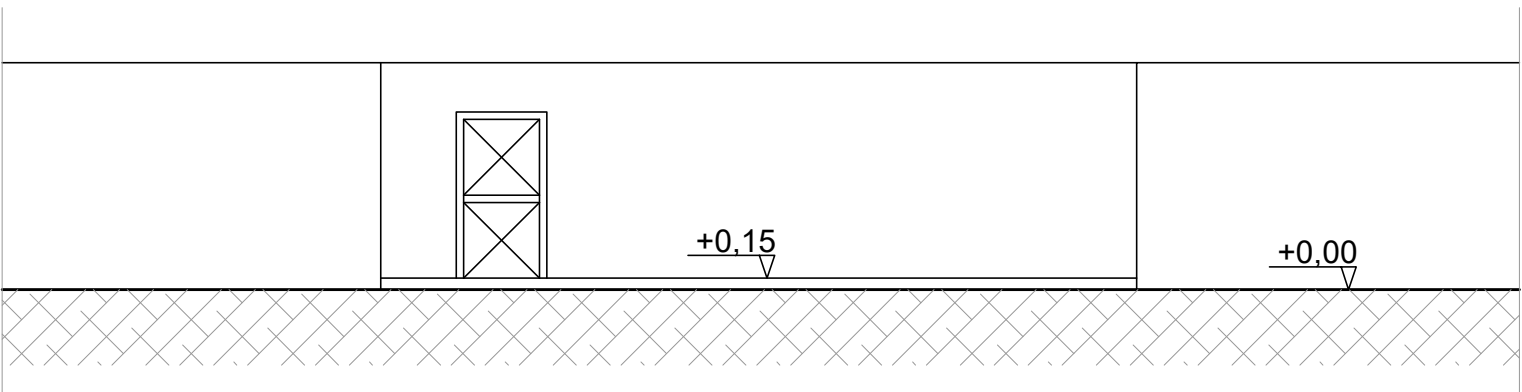

Prospetto EST

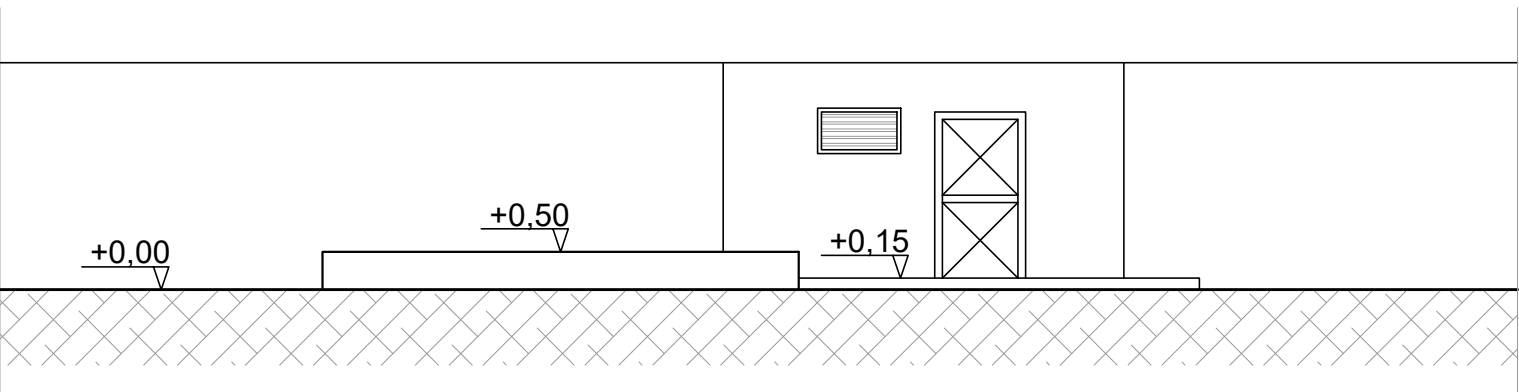

Sezione A-A'

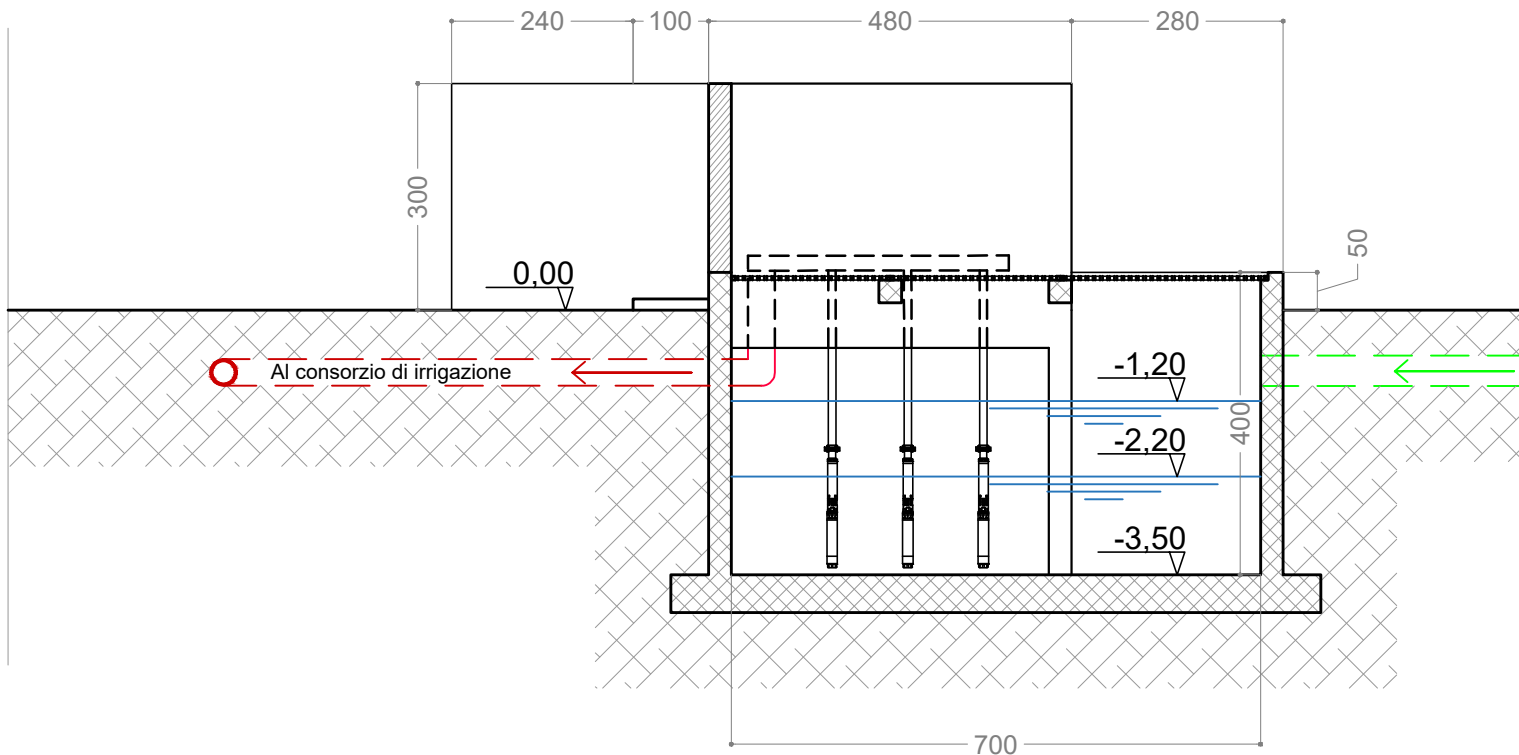

da derivazione AQP

LEGENDA

CONDOTTE DI PROGETTO

TRONCO 2 CONDOTTA DI ADDUZIONE

CONDOTTA DI RIEMPIMENTO POZZETTO

DEVIAZIONE PER STRAMAZZO AL RECAPITO FINALE AQP

Quota + 0.00 di progetto = +29.40 m s.l.m.

Sezione B-B'

