

REGIONE PUGLIA

Dipartimento Agricoltura, Sviluppo Rurale e Tutela dell'Ambiente

Sezione RISORSE IDRICHE

Servizio SISTEMA IRDICO INTEGRATO



POR PUGLIA 2014-2020

Asse VI - Azione 6.4.c (ex 6.4.3)

"Infrastrutture per il pretrattamento, stoccaggio e riutilizzo delle acque reflue depurate"

COMUNE DI PALAGIANO



Riutilizzo ai fini irrigui delle acque reflue affinate licenziate di depuratori a servizio degli abitati di Palagiano e Massafra

PROGETTO DEFINITIVO

OGGETTO: Architettonici TOC A e B - Planimetrie e sezioni

R.U.P.
Ing. Silvia Micunco

Progettazione:
R.T.P. Ing. Giovanni LEUZZI
Ing. Roberto PISCONTI
Ing. Andrea DE GAETANI
Ing. Marco SPAGNOLO
Ing. Paolo GASPARRO

ELABORATO:
AM05

Scala: varie


Formato: A1

Data:
Aprile 2021


Revisione:
0



Attraverso canale TOC "A" - Scala 1:250

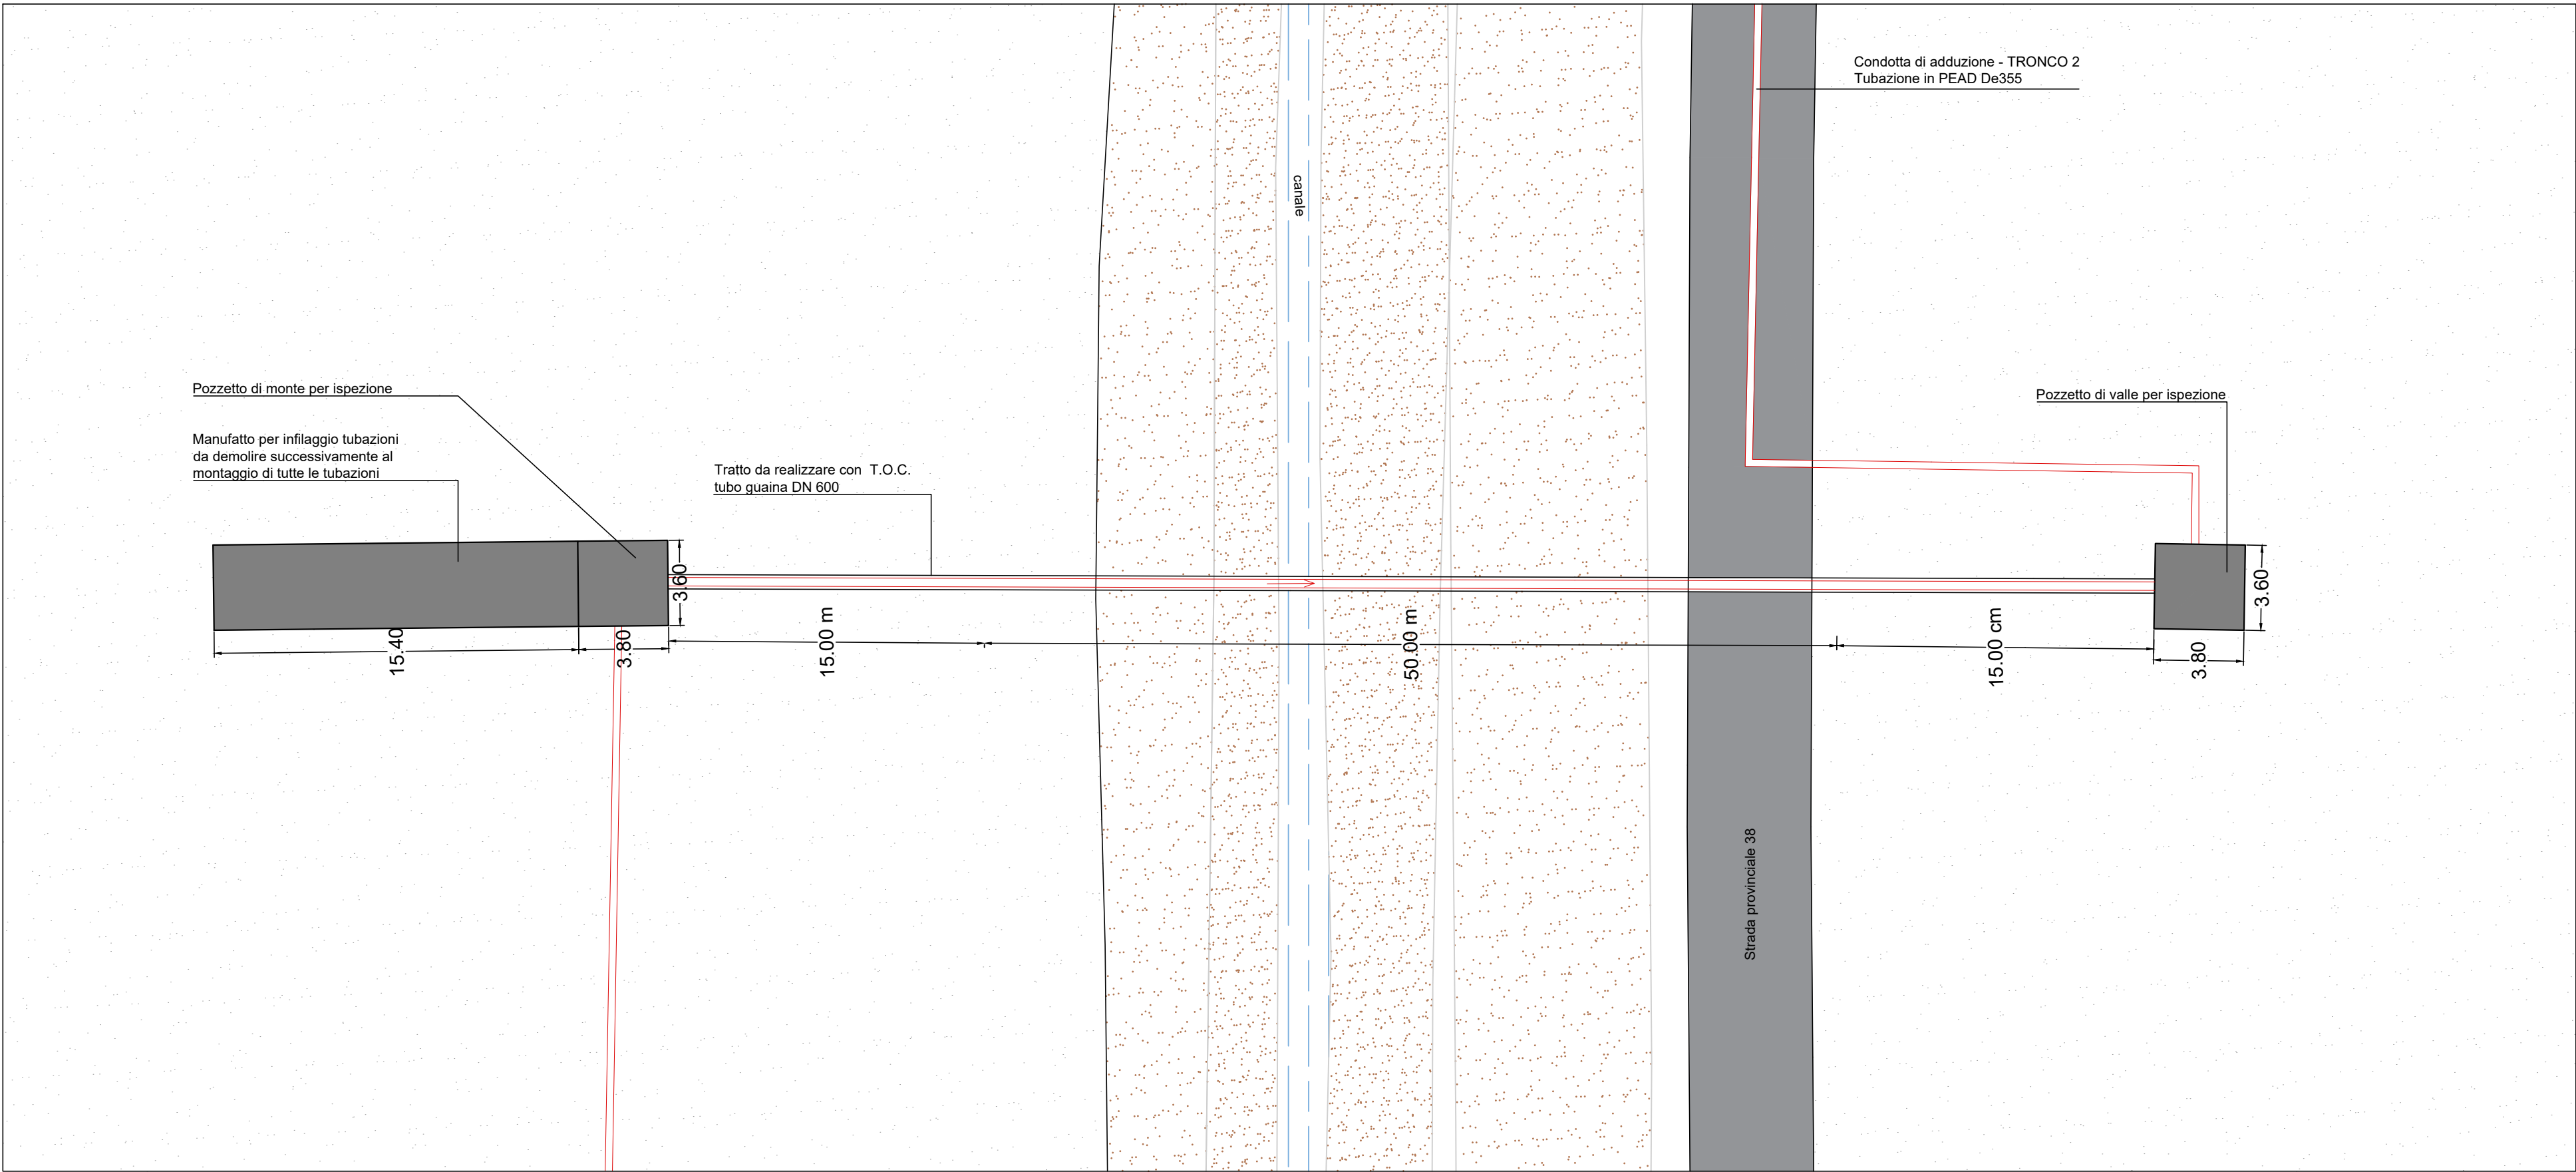

Attraverso canale TOC "B" - scala 1:250

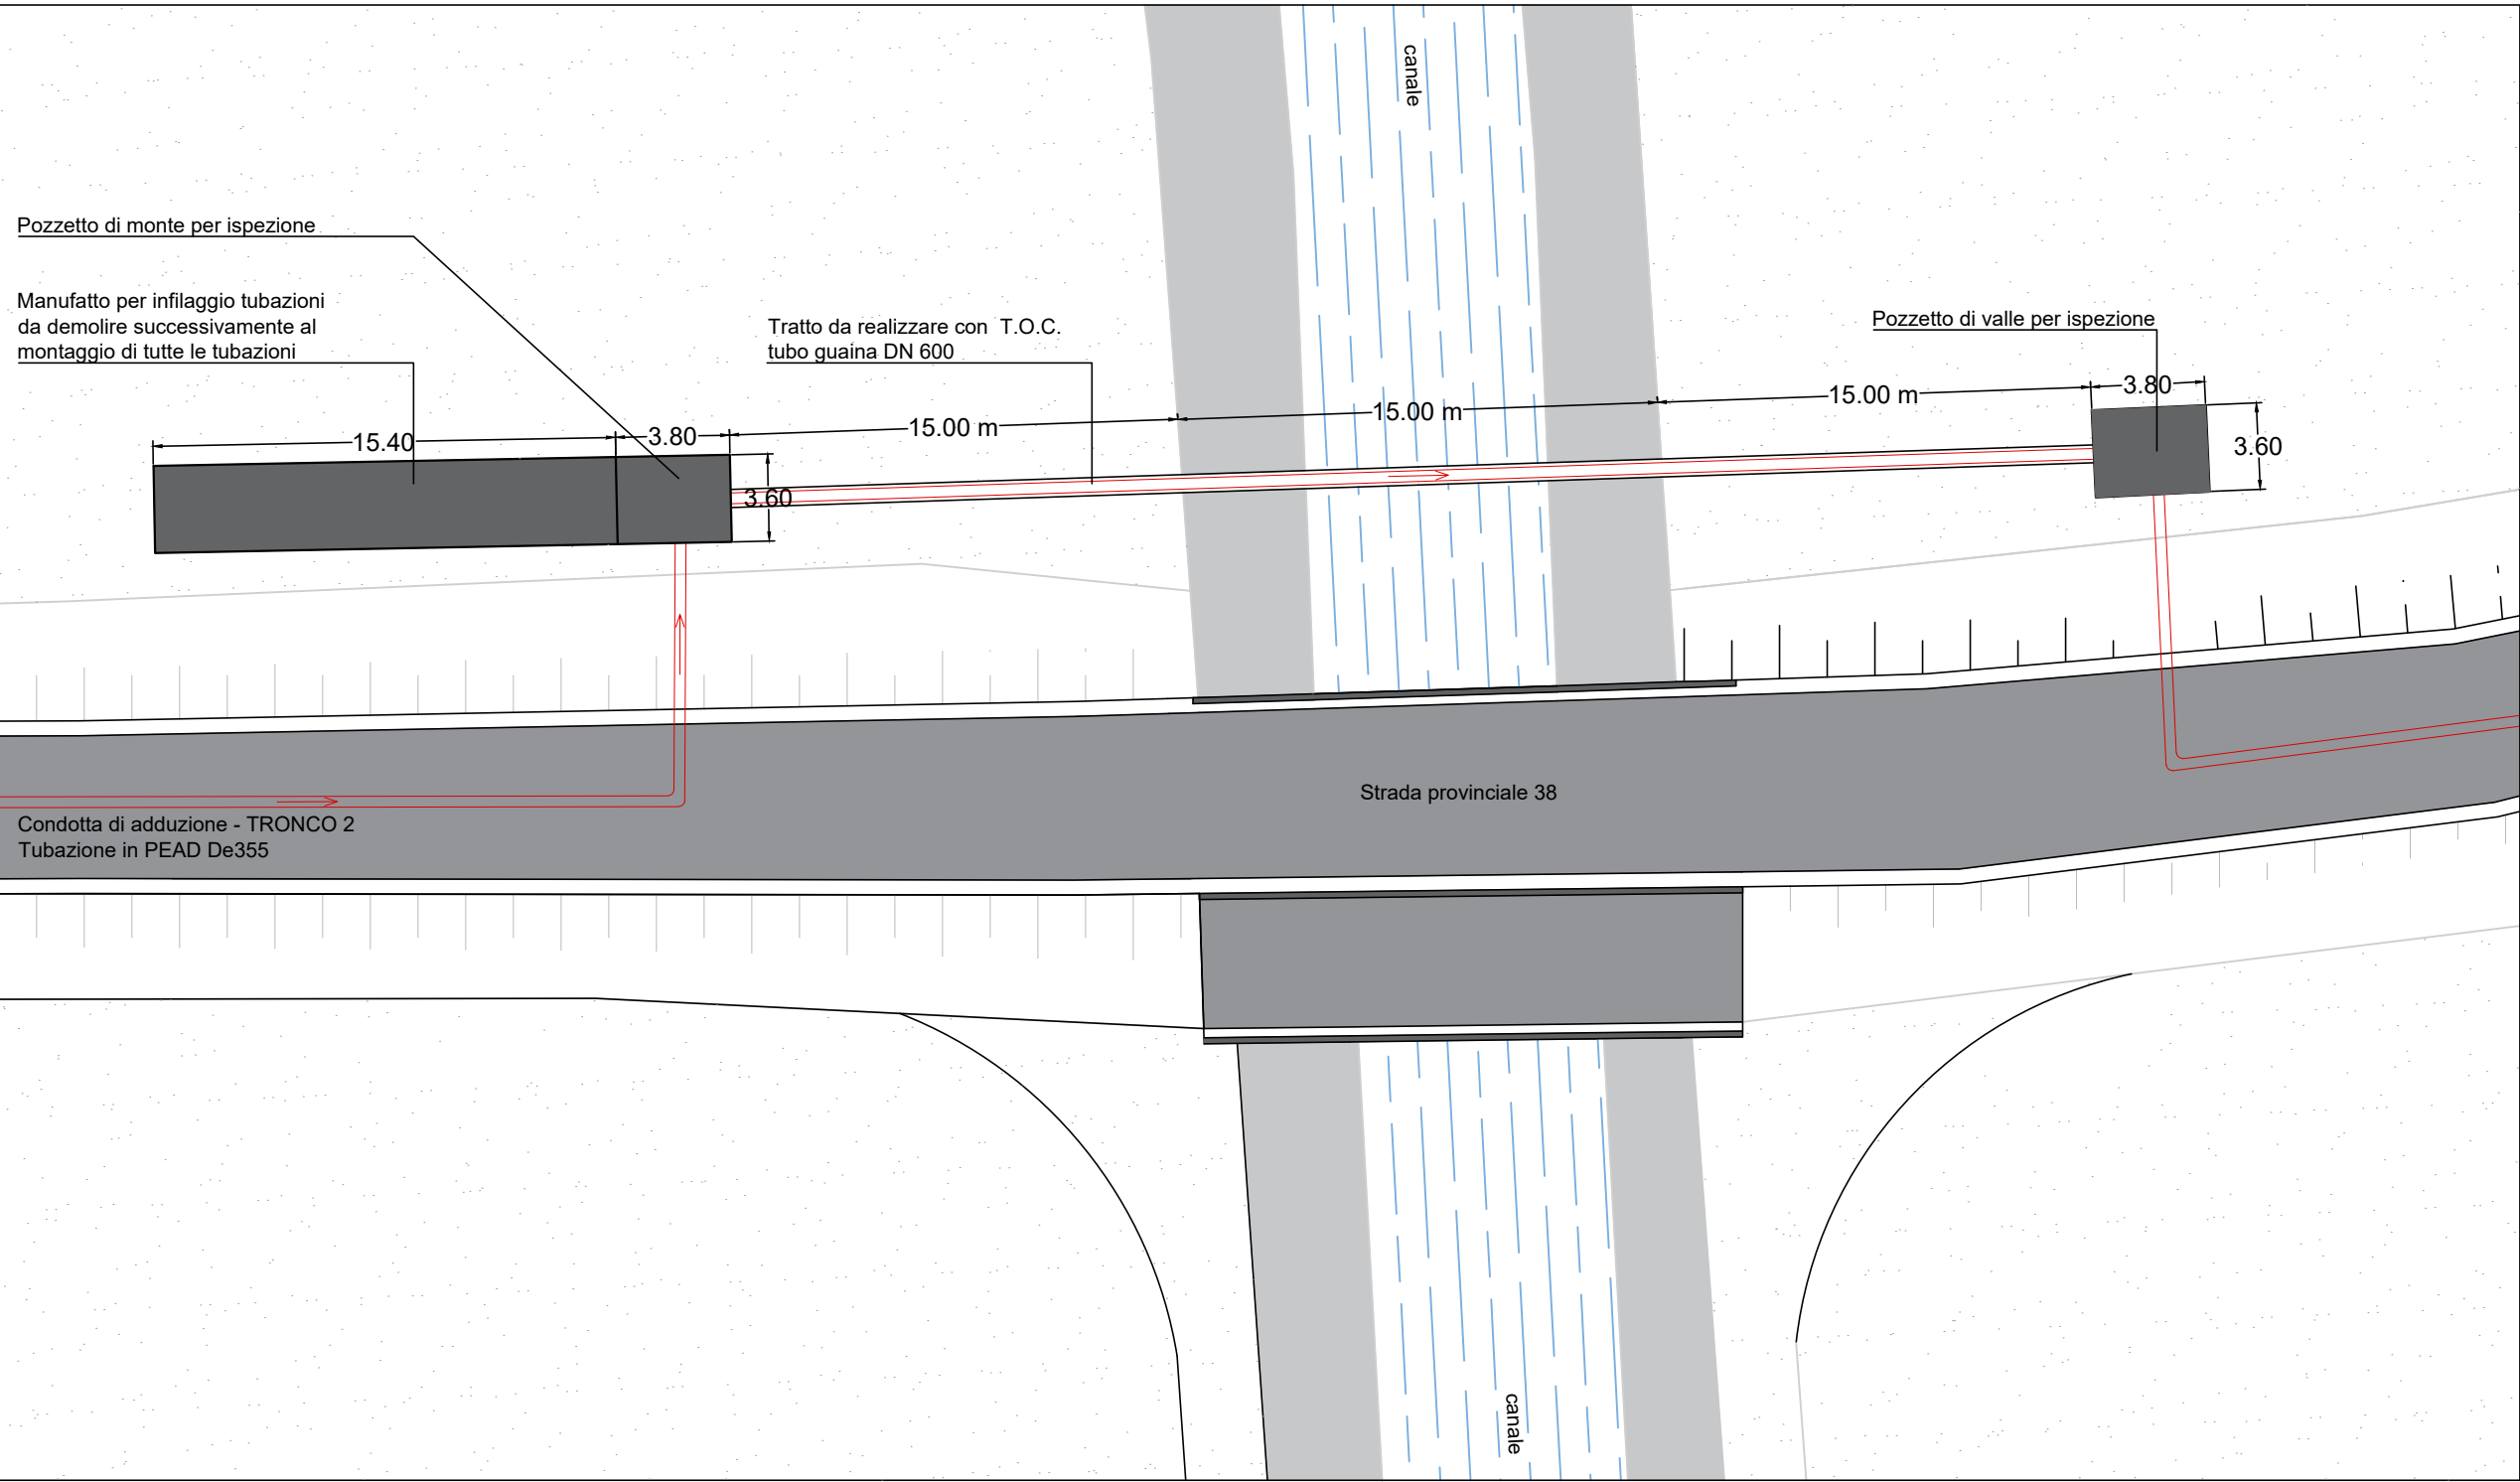

SEZIONE TIPO - Scala 1:100

