REGIONE PUGLIA

Dipartimento Agricoltura, Sviluppo Rurale e Tutela dell'Ambiente

Sezione RISORSE IDRICHE

Servizio SISTEMA IRDICO INTEGRATO

POR PUGLIA 2014-2020 Asse VI - Azione 6.4.c (ex 6.4.3)

"Infrastrutture per il pretrattamento, stoccaggio e riutilizzo delle acque reflue depurate"

COMUNE DI PALAGIANO

Riutilizzo ai fini irrigui delle acque reflue affinate licenziate di depuratori a servizio degli abitati di Palagiano e Massafra

PROGETTO DEFINITIVO

OGGETTO: **Architettonici opere di presa da depuratore Palagiano Planimetria generale di intervento - stato di fatto (come da progetto AQP n.P1556 di potenziamento e adeguamento al d.m. 185/2003)**

R.U.P.
Ing. Silvia Micunco

Progettazione:
R.T.P. Ing. Giovanni LEUZZI
Ing. Roberto PISCONTI
Ing. Andrea DE GAETANI
Ing. Marco SPAGNOLO
Ing. Paolo GASPARRO

ELABORATO:
AP01

Data:
Aprile 2021

Scala: 1:100

Formato: A2

Revisione:
0

PIANTA CHIAVE

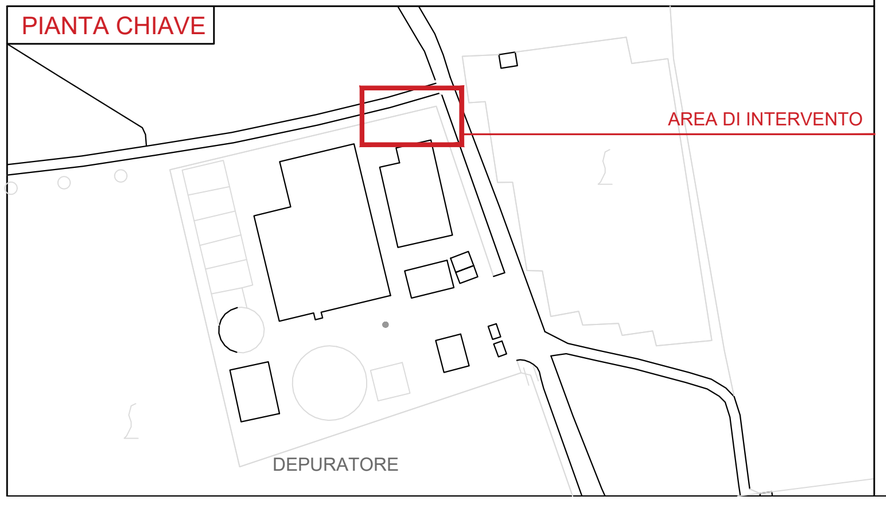

STATO DI FATTO

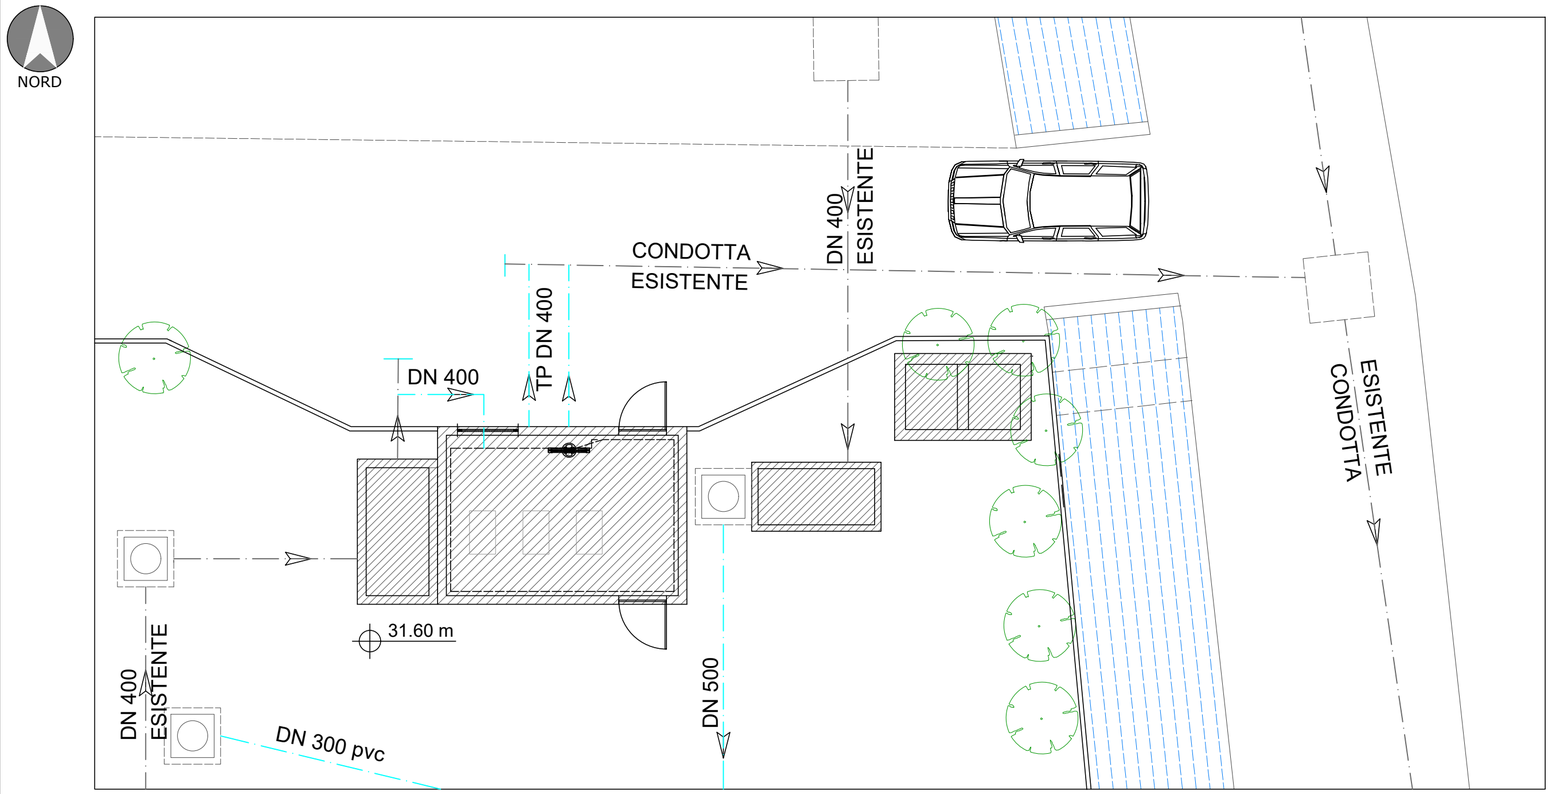

LEGENDA

MANUFATTI CHE SARANNO REALIZZATI DA AQP (progetto n. P1556)

CONDOTTE AQP LINEA FANGHI

CONDOTTE AQP LINEA ACQUE REFLUE