

REGIONE PUGLIA

Dipartimento Agricoltura, Sviluppo Rurale e Tutela dell'Ambiente

Sezione RISORSE IDRICHE

Servizio SISTEMA IRDICO INTEGRATO



POR PUGLIA 2014-2020 Asse VI - Azione 6.4.c (ex 6.4.3)

“Infrastrutture per il pretrattamento, stoccaggio e riutilizzo delle acque reflue depurate”

COMUNE DI PALAGIANO



Riutilizzo ai fini irrigui delle acque reflue affinate licenziate di depuratori a servizio degli abitati di Palagiano e Massafra

PROGETTO DEFINITIVO

OGGETTO: Ubicazione strumentazione ed apparecchiature elettriche - Palagiano

R.U.P.
Ing. Silvia Micunco

Progettazione:
R.T.P. Ing. Giovanni LEUZZI
Ing. Roberto PISCONTI
Ing. Andrea DE GAETANI
Ing. Marco SPAGNOLO
Ing. Paolo GASPARRO

ELABORATO:

EL10

Scala: /

Formato: A4

Data:


Aprile 2021

Revisione:

0



SEZIONE SOLLEVAMENTO - PALAGIANO
TIPICO - POSIZIONAMENTO STRUMENTAZIONE, APPARECCHIATURE ELETTRICHE ED Elettromeccaniche

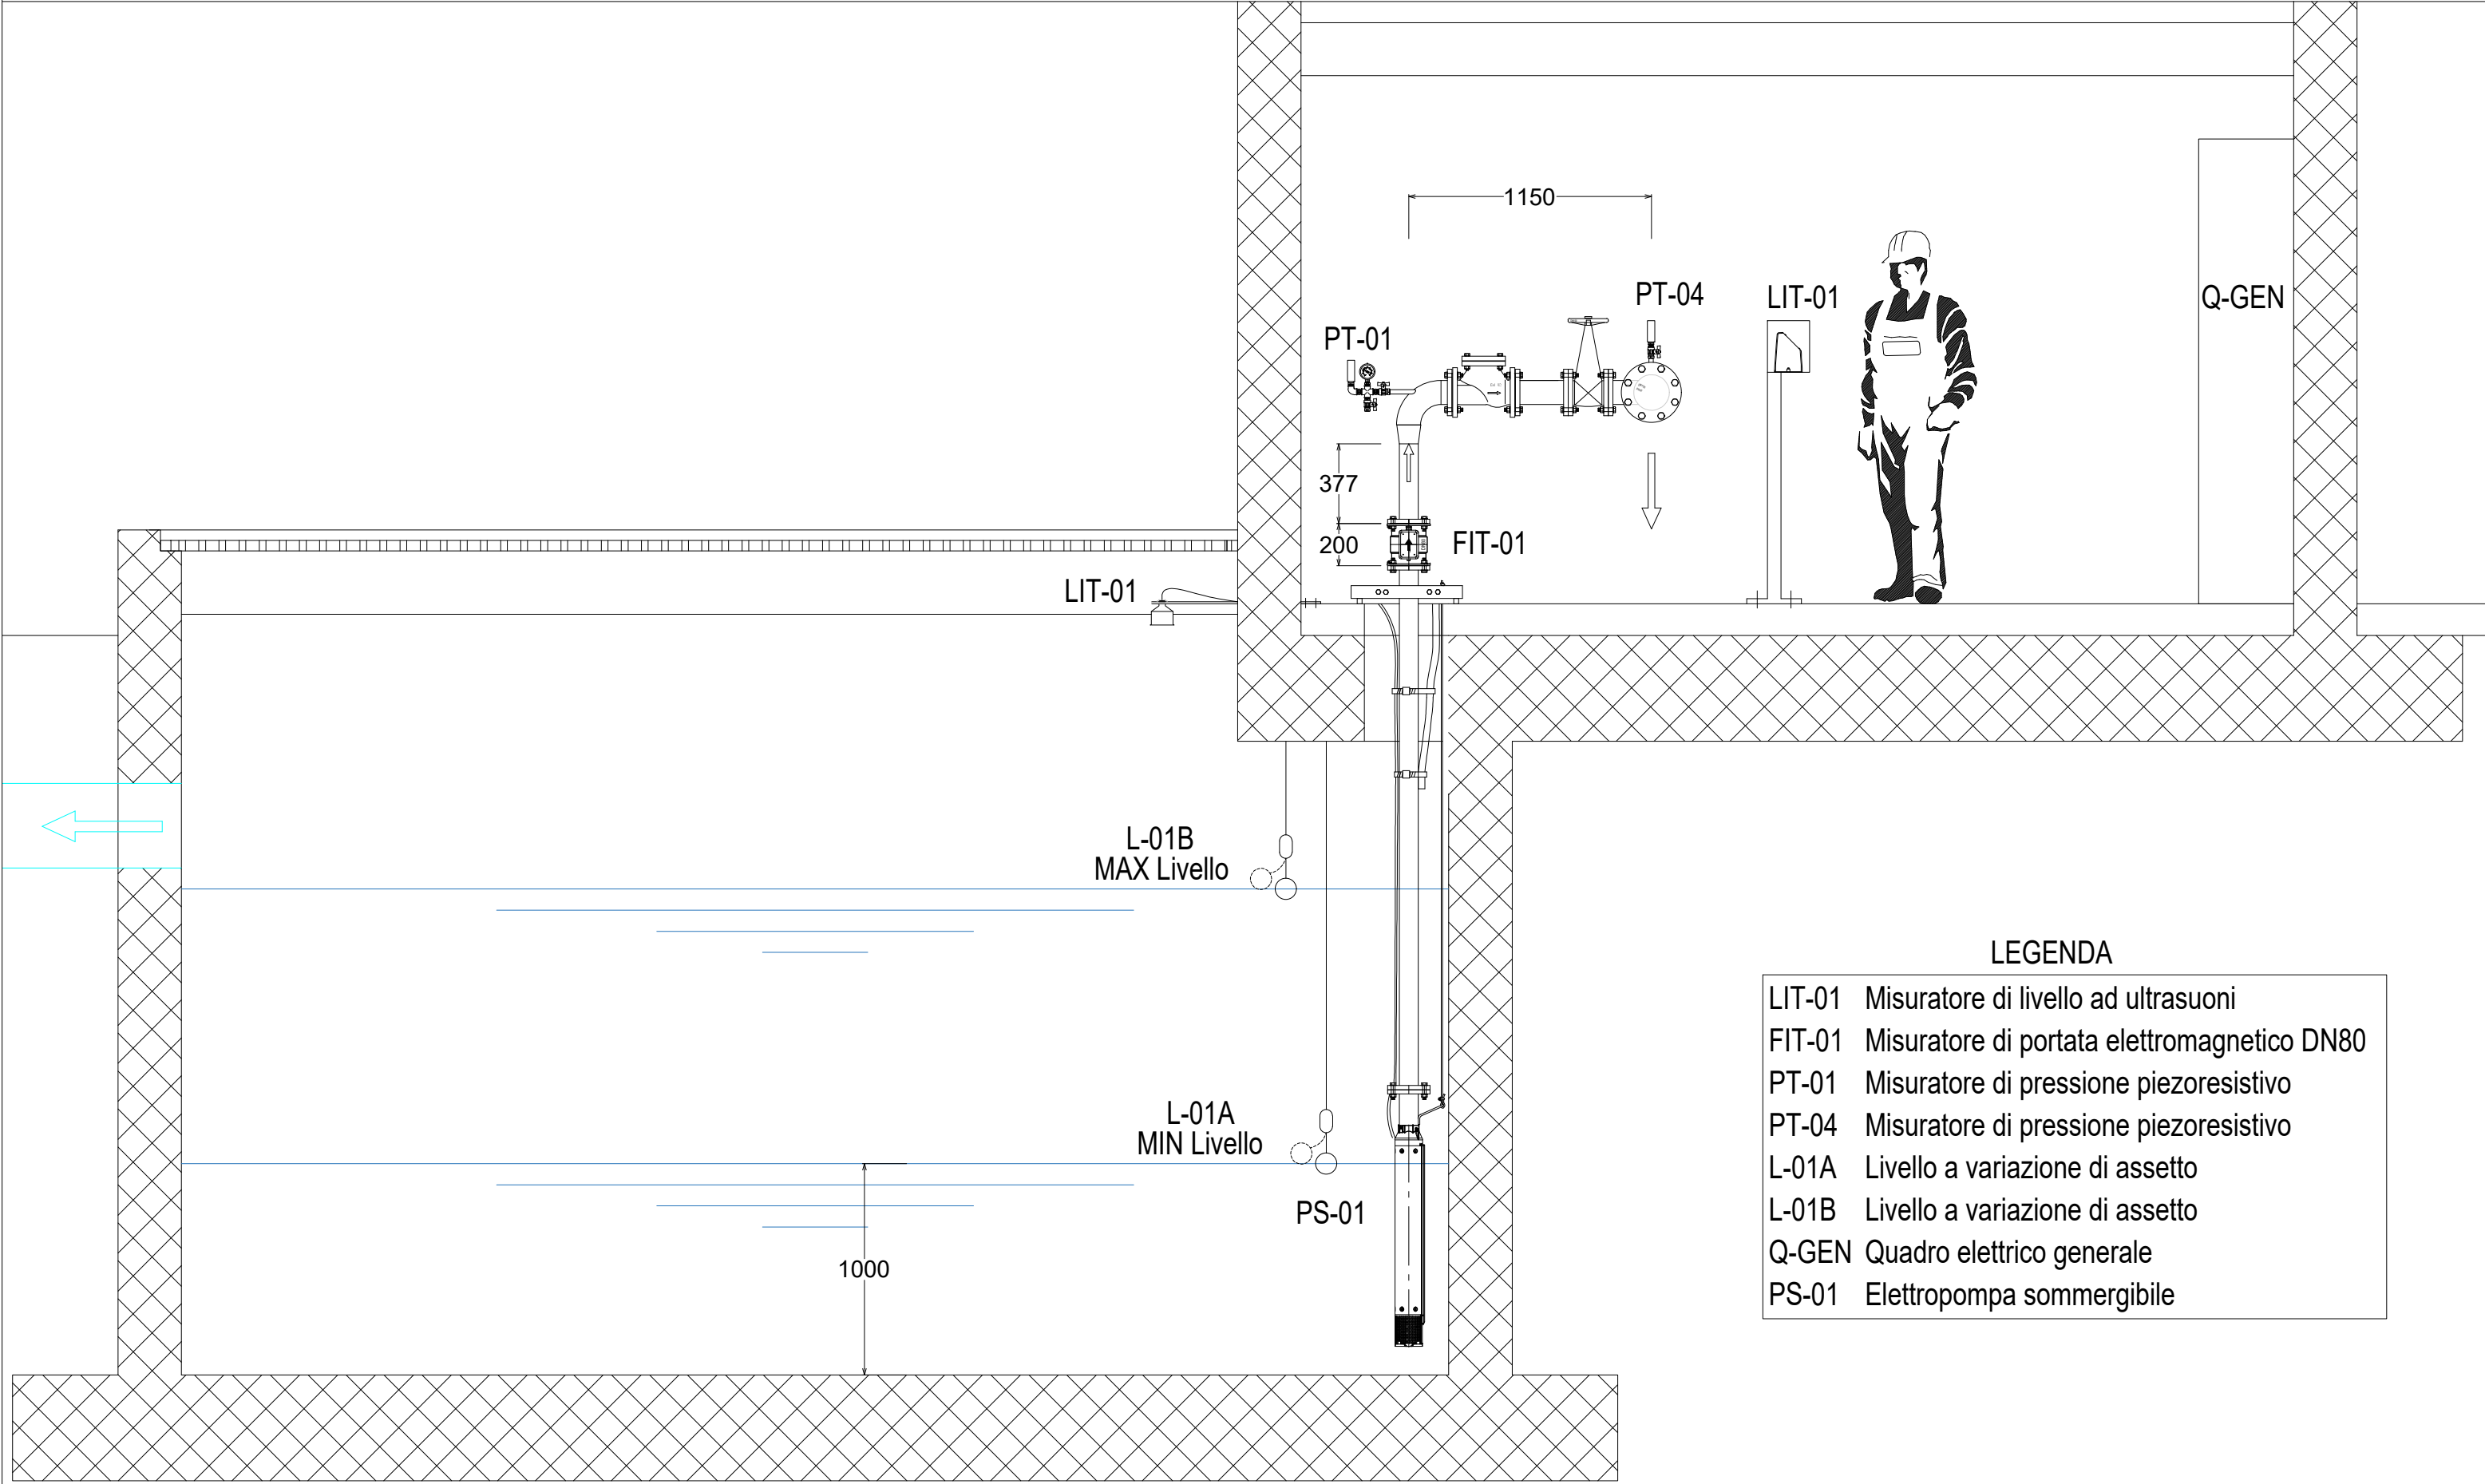

LEGENDA

- LIT-01 Misuratore di livello ad ultrasuoni
- FIT-01 Misuratore di portata elettromagnetico DN80
- PT-01 Misuratore di pressione piezoresistivo
- PT-04 Misuratore di pressione piezoresistivo
- L-01A Livello a variazione di assetto
- L-01B Livello a variazione di assetto
- Q-GEN Quadro elettrico generale
- PS-01 Elettropompa sommersibile