



COMUNE DI PALAGIANO



Riutilizzo ai fini irrigui delle acque reflue affinate licenziate di
depuratori a servizio degli abitati di Palagiano e Massafra

PROGETTO DEFINITIVO

OGGETTO: Sistema di condotte
Planimetria generale di intervento, sezioni di scavo e rilievo
topografico - TRONCO 1

R.U.P.
Ing. Silvia Micunco

Progettazione:
R.T.P. Ing. Giovanni LEUZZI
Ing. Roberto PISCONTI
Ing. Andrea DE GAETANI
Ing. Marco SPAGNOLO
Ing. Paolo GASPARRO

ELABORATO:
G04

Scala: 1:5000
Formato: A1


Data:
Aprile 2021

Revisione:
0



Lo Studio Tecnico Ing. R. Pisconti si riserva la proprietà di questo disegno con divieto di riproduzione o renderlo noto a terzi senza autorizzazione scritta

SEZIONE SCAVO TIPO A - TRATTO SU STRADA ASFALTATA

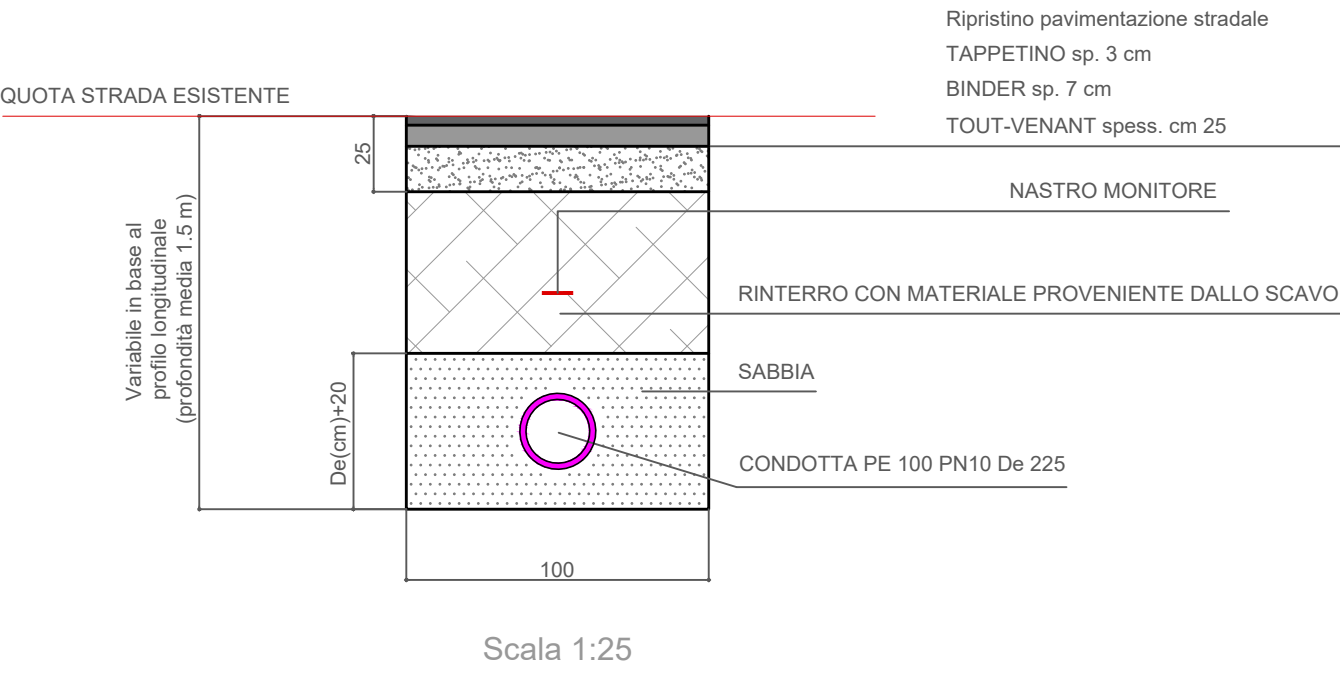

SEZIONE SCAVO TIPO B - TRATTO SU STRADA STERRATA

