

Dipartimento Agricoltura, Sviluppo Rurale e Tutela dell'Ambiente
Sezione RISORSE IDRICHE
Servizio SISTEMA IRDICO INTEGRATO



COMUNE DI PALAGIANO



Riutilizzo ai fini irrigui delle acque reflue affinate licenziate di
 depuratori a servizio degli abitati di Palagiano e Massafra

PROGETTO DEFINITIVO

OGGETTO: Sistema di condotte
Planimetria generale di intervento, sezioni di scavo e rilievo
topografico - TRONCO 2

R.U.P.
Ing. Silvia Micunco

Progettazione:
R.T.P. Ing. Giovanni LEUZZI
Ing. Roberto PISCONTI
Ing. Andrea DE GAETANI
Ing. Marco SPAGNOLO
Ing. Paolo GASPARRO

ELABORATO:

Data:
Aprile 2021

G05


Revisione:
0



Lo Studio Tecnico Ing. R. Pisconti si riserva la proprietà di questo disegno con divieto di riprodurlo o renderlo noto a terzi senza autorizzazione scritta

SEZIONE SCAVO TIPO A - TRATTO SU STRADA ASFALTATA

Lunghezza 3400 m

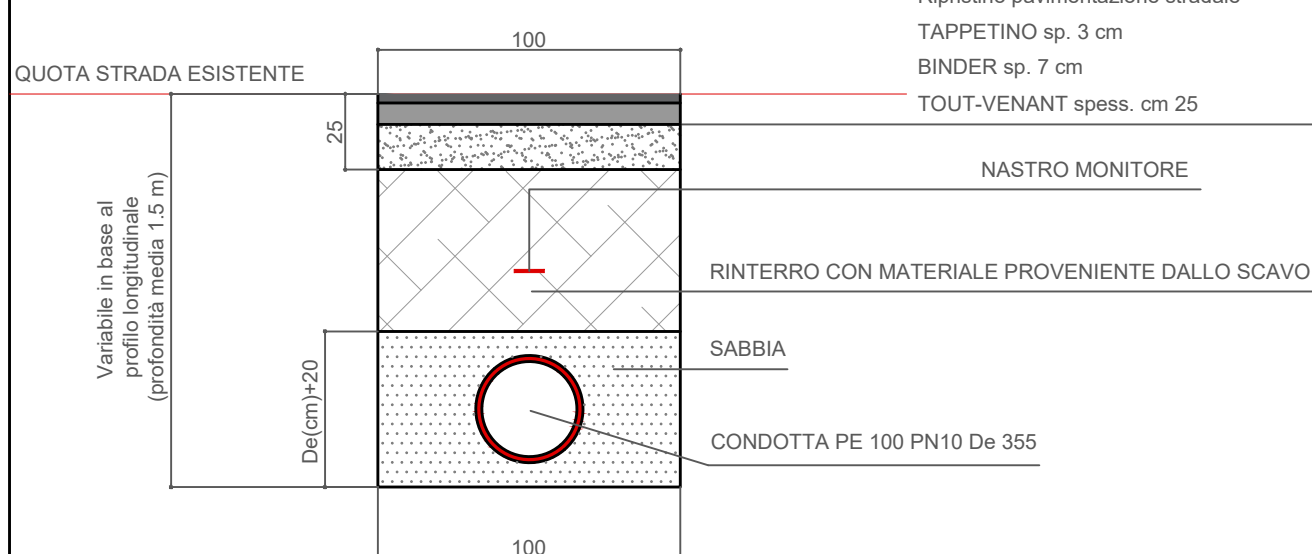

Scala 1:25

