


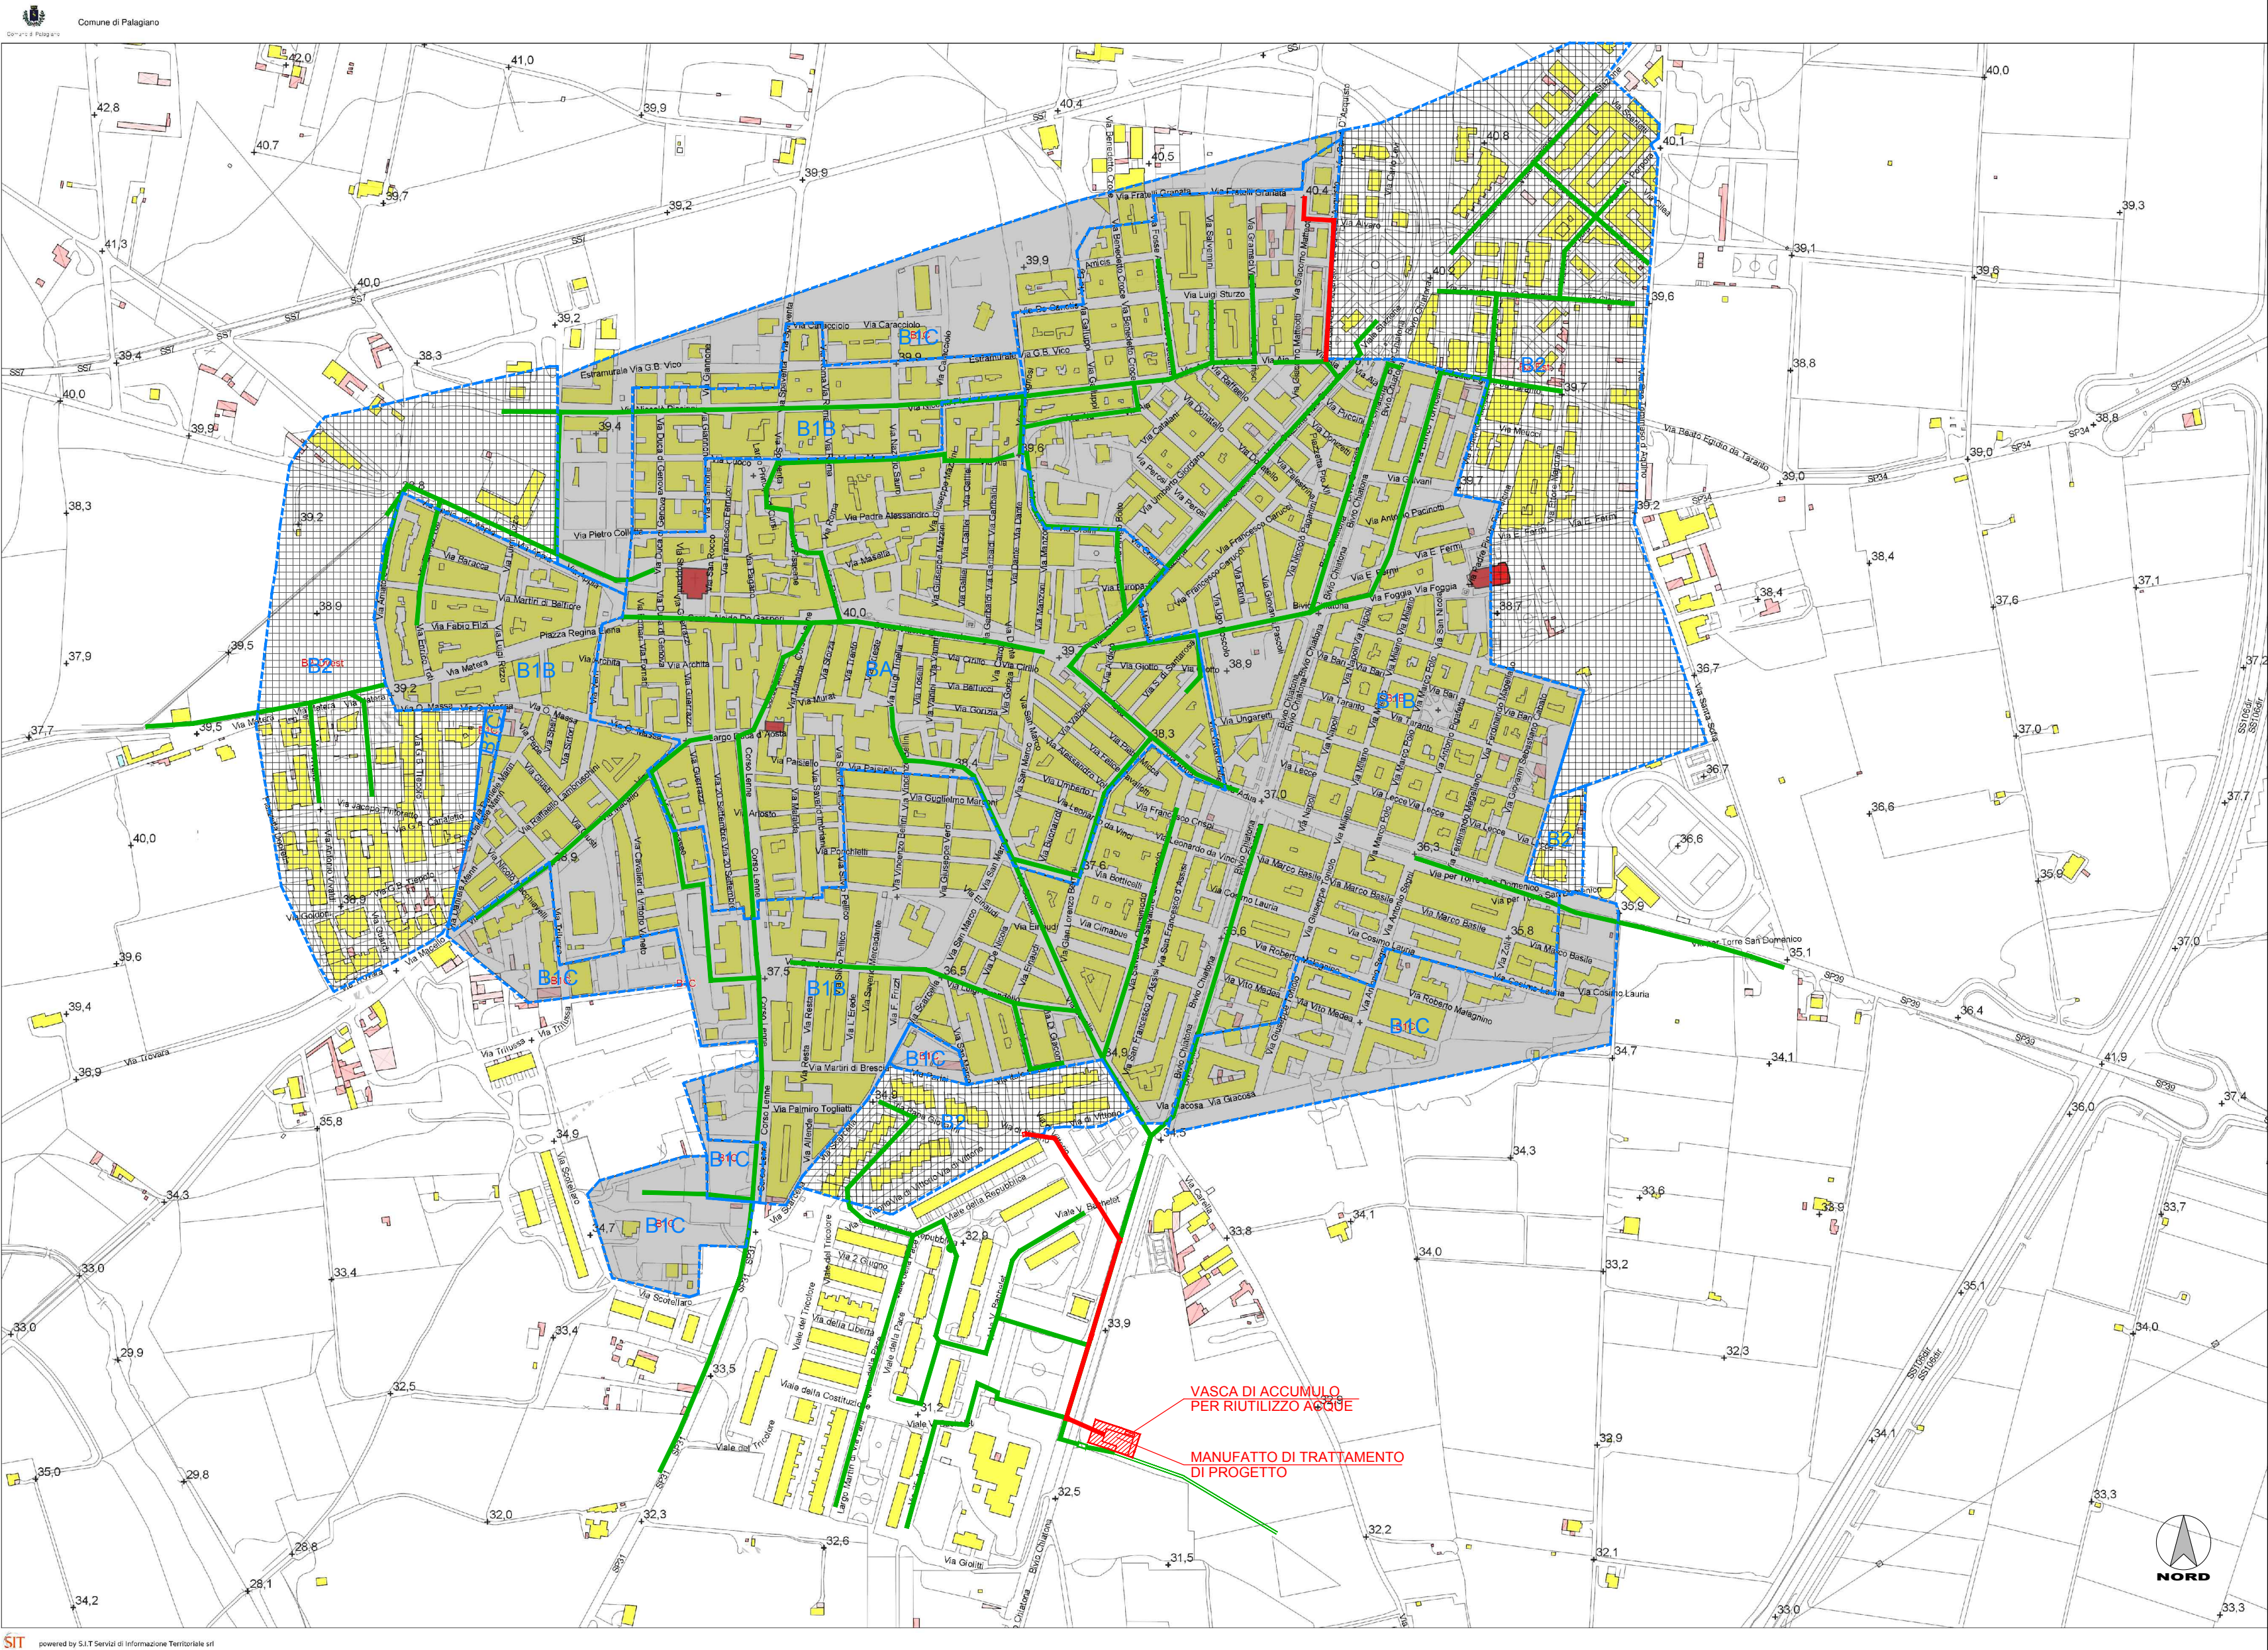

LEGENDA

- RETE ESISTENTE
- TUBAZIONI DI PROGETTO
- MANUFATTO DI PROGETTO
- PERIMETRAZIONE ZONE

COMUNE DI PALAGIANO

Provincia di Taranto



INFRASTRUTTURE PER IL CONVOGLIAMENTO E LO STOCCAGGIO DELLE ACQUE PLUVIALI

P.O.R. PUGLIA 2014-2020 - ASSE VI - AZIONE 6.4 - SUB-AZIONE 6.4.D

- PROGETTO DEFINITIVO -

3						
2						
1						
0	Maggio 2023	F Colombo	PStasi	PStasi	Prima Emissione	
Em./Rev.	Data	Red./Dis.	Verificato	Approvato	Descrizione	
Redazione grafica: ETACONS S.r.l. - P.ta S.G. dei Fiorentini n.1 - 73100 LECCE Tel(0832)331418/7 Fax(0832)331486 E-Mail mail@etacons.it						Cod. N°: E361D
INQUADRAMENTO URBANISTICO DELL'INTERVENTO						Allegato n.
						5.1
						Scala 1:5000
Progettazione: ETACONS S.r.l. Società di Ingegneria - Ing. Primo Stasi						Committente: COMUNE DI PALAGIANO (TA)