



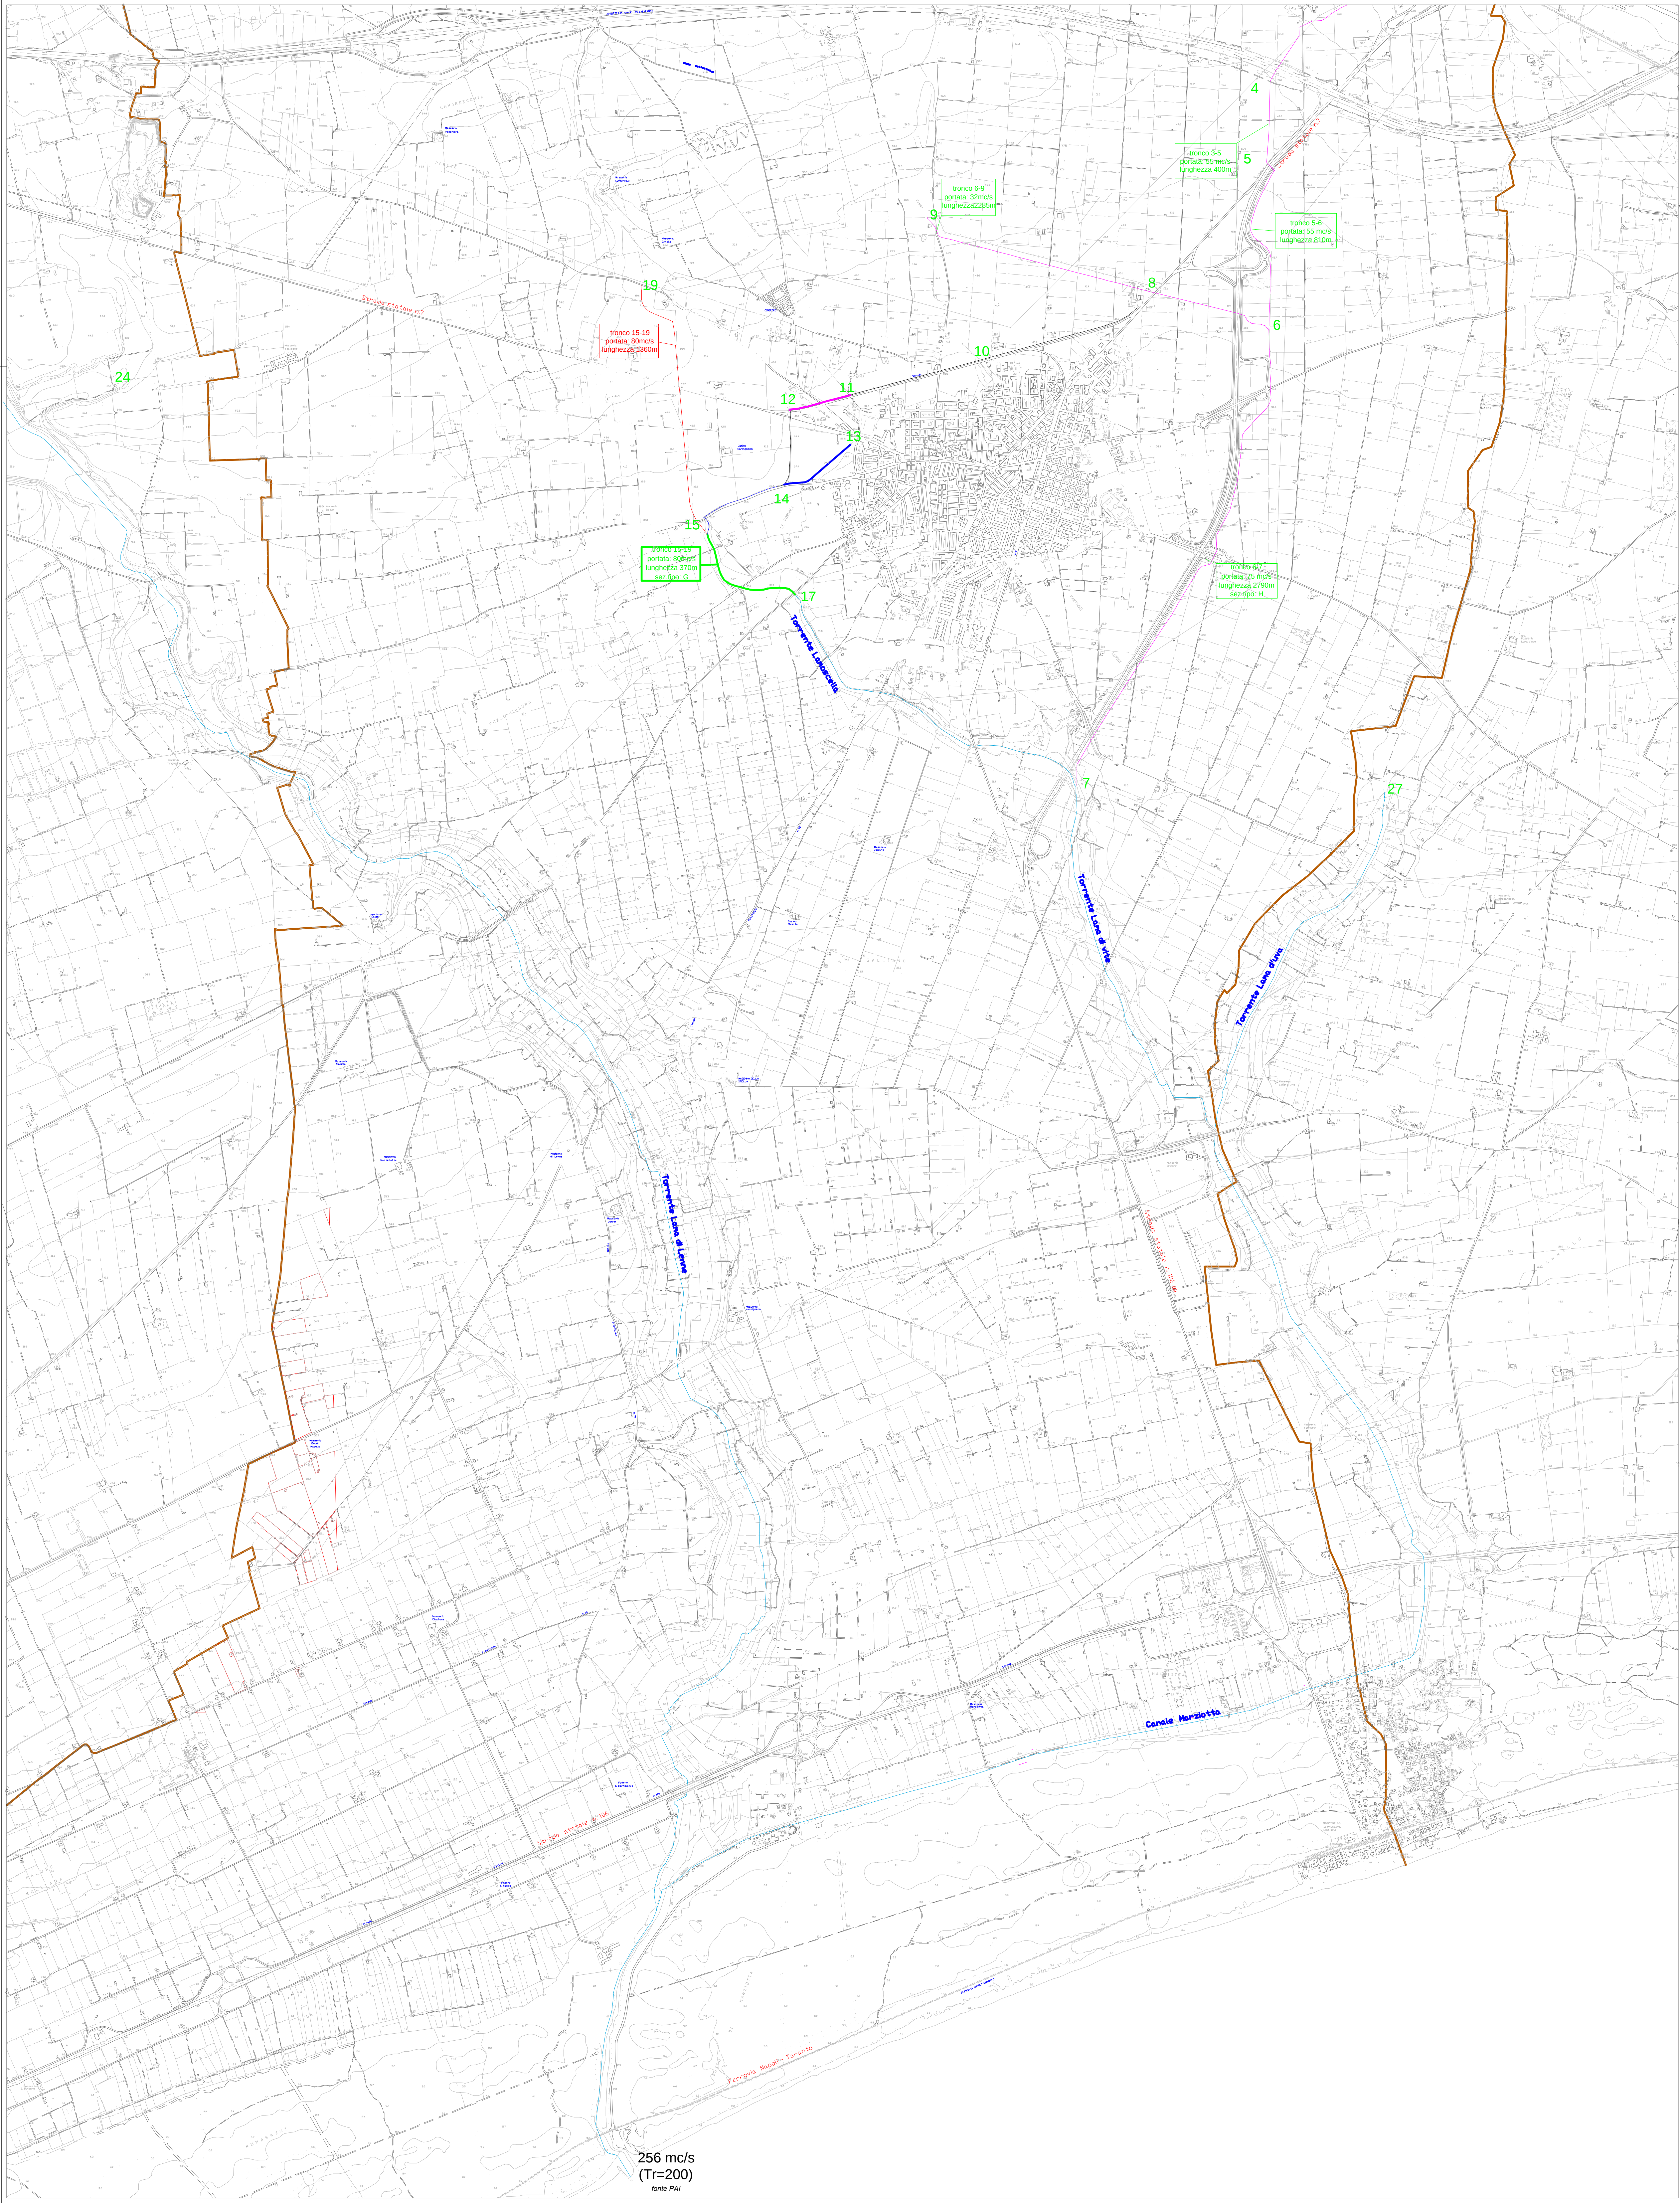

-> Quadro
geografico
di riferimento

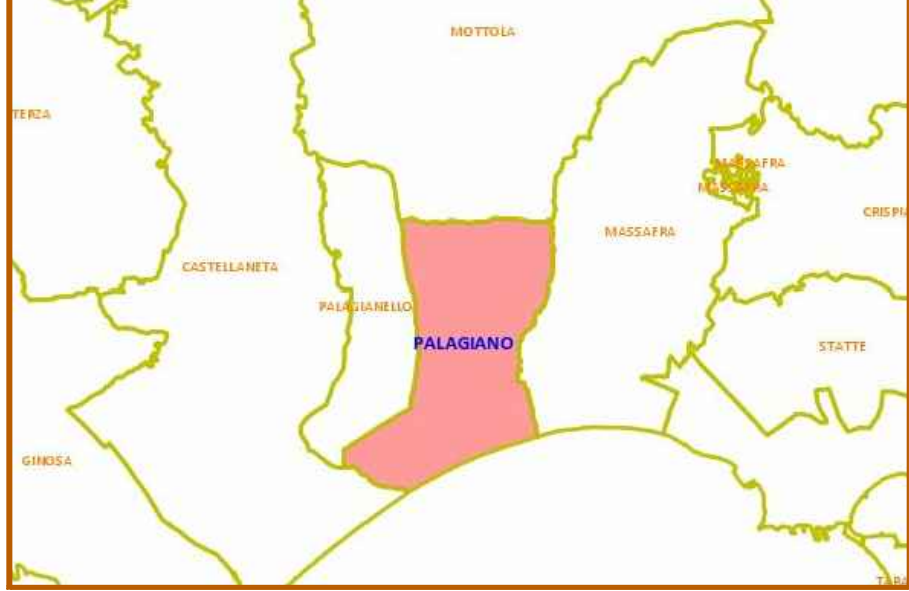

0 25 50 75 100 125 250 m

1° STRALCIO

SEZ. 4-5-6-7

REALIZZATO

1° STRALCIO

SEZ. 6-8-9

REALIZZATO - CANALE SEC. "LUPINI"

2° STRALCIO

SEZ. 10-11 (cemento armato)

REALIZZATO

2° STRALCIO

SEZ. 11-12 (cemento armato)

CANALE ESISTENTE DA ADEGUARE

2° STRALCIO

SEZ. 12-14 (cemento armato)

REALIZZATO

2° STRALCIO

SEZ. 13-14 (cemento armato)

REALIZZATO

ESISTENTE

SEZ. 14-15 (cemento armato)

REALIZZATO NEL 1956

3° STRALCIO

SEZ. 15-19

REALIZZATO



REGIONE PUGLIA
PRESIDENZA GIUNTA REGIONALE
SISTEMI PROTEZIONE CIVILE



Comune di Palagiano
Provincia di TARANTO



Piano Comunale di Protezione Civile

Comando Polizia Locale
Il Responsabile
Com. Avv. Diletta SANTOPIETRO
Responsabile Unico del Procedimento
Com. Avv. Diletta SANTOPIETRO

Consigliere delegato al Piano Comunale di Protezione Civile
Emiliano ACQUARO
Il Sindaco
Avv. Domenico Pio LASIGNA

Redazione di Piano, SIT e WebGIS


Sede Legale, Amministrativa, Operativa
via Luigi Einaudi, 4b - 71122 FOGGIA
karto-graphia.it - digital-map.it

Gruppo di Lavoro
Direttore Tecnico
Arch. Mariailia LEGGIERO
Relazione geologica
Geol. Luca SALCINI
Elaborazione dati GIS e rilievi territoriali
Dott. Dario FERRANTE
Dott. Luigi Salvatore RAINONE

1. INQUADRAMENTO DEL TERRITORIO

PIANIFICAZIONE TERRITORIALE
CANALI - INTERVENTI REALIZZATI

- Centro abitato -

Scala di rappresentazione
1:10.000

Codice elaborato
N. 18 - B 2 b

Data
Dicembre 2022

QUESTO ELABORATO IN FORMA CARTACEA E DIGITALE E' DI PROPRIETA' DEL COMUNE DI PALAGIANO (TA). E' VIETATA LA RIPRODUZIONE ANCHE PARZIALE
SENZA L'AUTORIZZAZIONE SCRITTA DELLA STESSA AMMINISTRAZIONE. DA NON UTILIZZARE PER SCOPPI DIVERSI DA QUELLI PER CUI E' STATO REALIZZATO E FORNITO.