



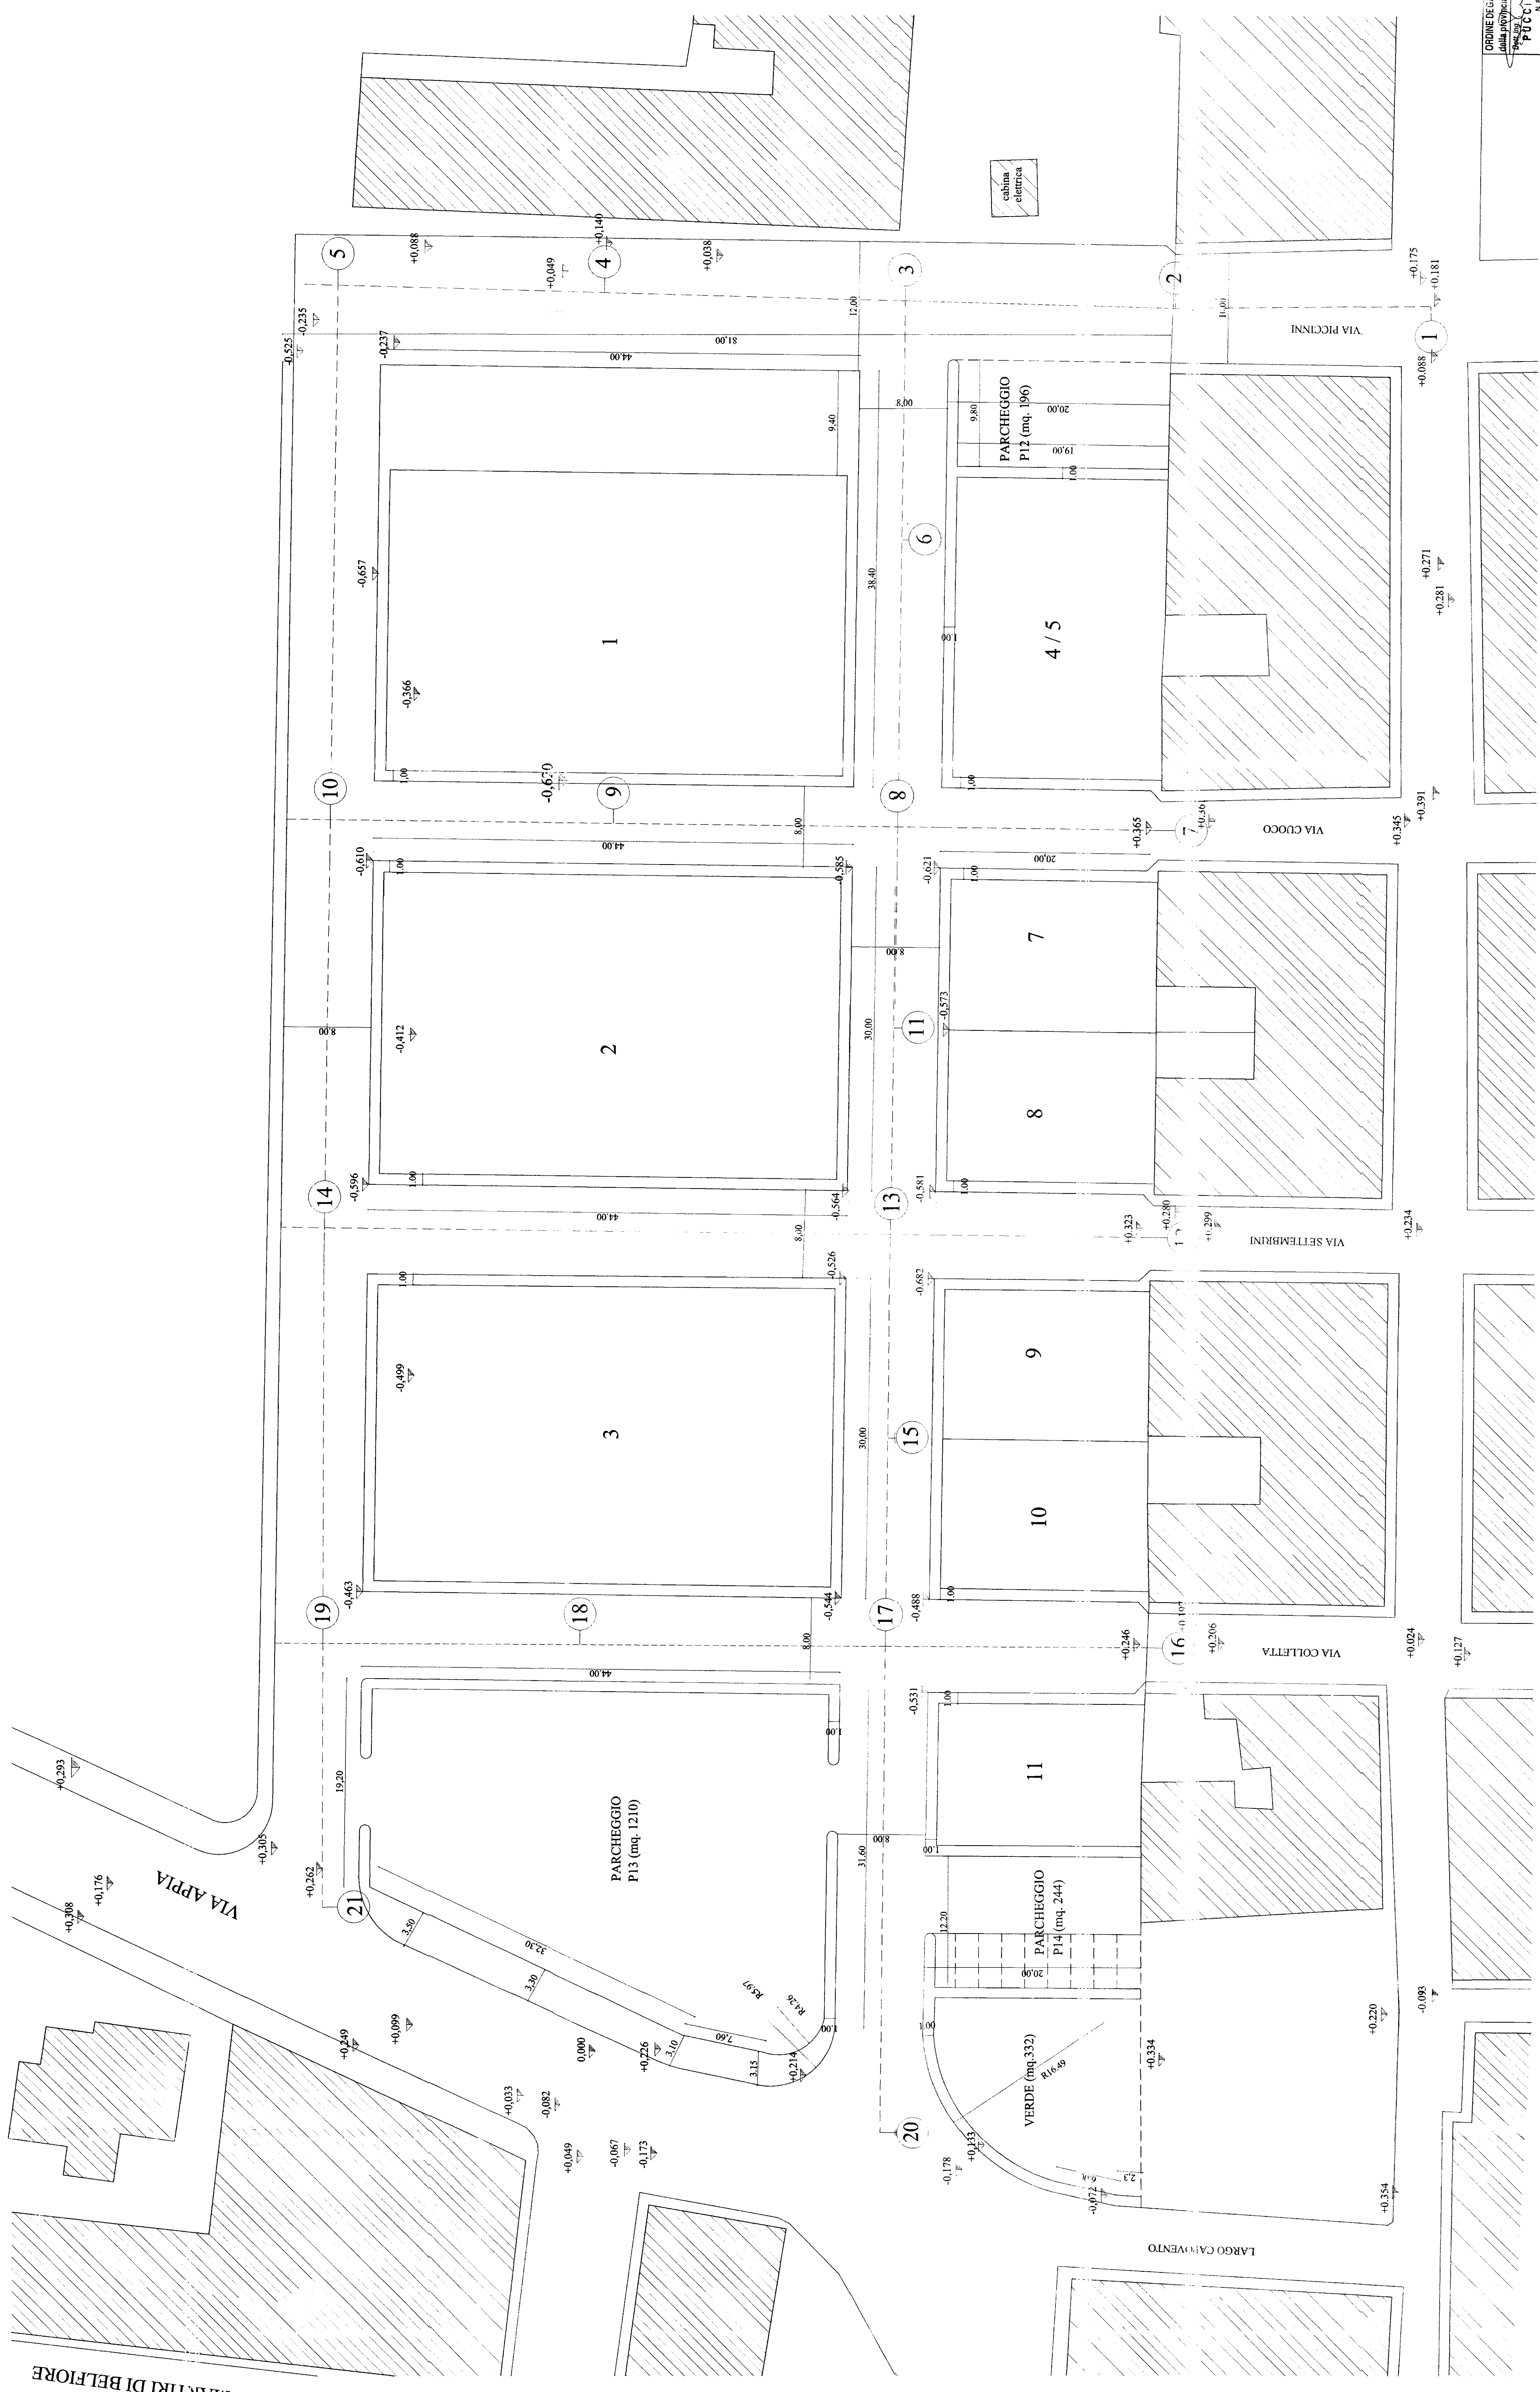

PARTICOLARE: PACCHETTO STRADA
SCALA 1/10
topolino di usura

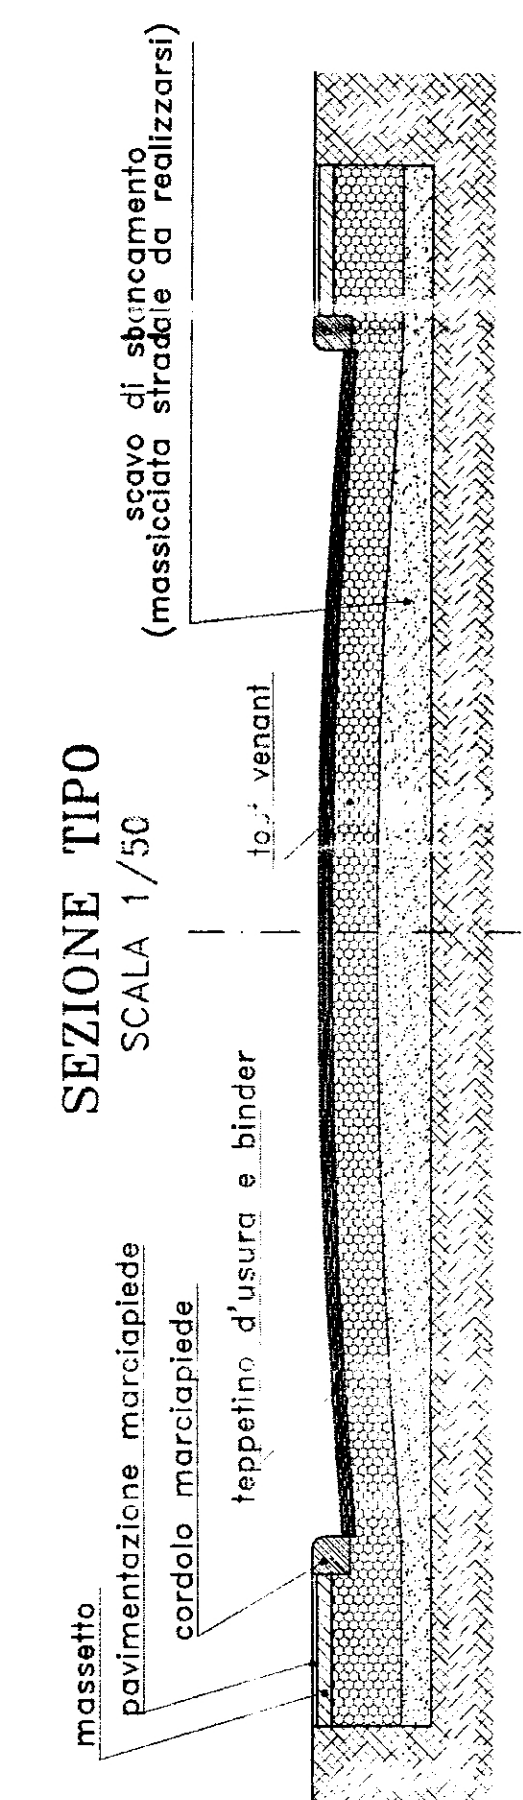

PARCHEGGI	VIABILITA'	VERDE
P12 = mq. 196 P13 = mq. 1210 P14 = mq. 244 Totale mq. 1652	Superficie stradale mq. 4887,20	mq. 334

ORDINE DEGLI INGEGNERI
della provincia di TARANTO
P.O.C. Salvo
N. 184

PROGETTO
REALIZZAZIONE DELLE URBANIZZAZIONI
PRIMARIE NEL PIANO DI LOTTIZZAZIONE BIC
DENOMINATO "S.S. ANNUNZIATA"

PROGETTO
SETTEMBRE 2002
1/200
1/20 - 1/10

UR.01

COMUNE DI PALAGIANO
PROVINCIA DI TARANTO
CONSORZIO
"S.S. ANNUNZIATA DI PALAGIANO"

VIABILITA' E PARCHEGGI