



COMUNE DI PALAGIANO
Provincia di Taranto

Oggetto:
**PIANO DI UTILIZZAZIONE DELLE AREE
PER GLI INSEDIAMENTI PRODUTTIVI**

Elaborato:
PLANIMETRIA SU MAPPE CATASTALI

Progettista:
Arch. Aldo CAFORIO (capogruppo)
Ing. Angelo MICOLUCCI
Arch. Sergio LUDOVICO
Ing. Giovanni CAPRINO
Geol. Antonio Mattia FUSCO

Aggiornam. e Revisione:



agg.:
Aprile 2012
Febbraio 2016
Novembre 2016
Febbraio 2017

tav.:
TAV. 02
scala: 1:2000

revisione:
Gennaio 2018

data:
Ottobre 2011

Spazio riservato all'ente

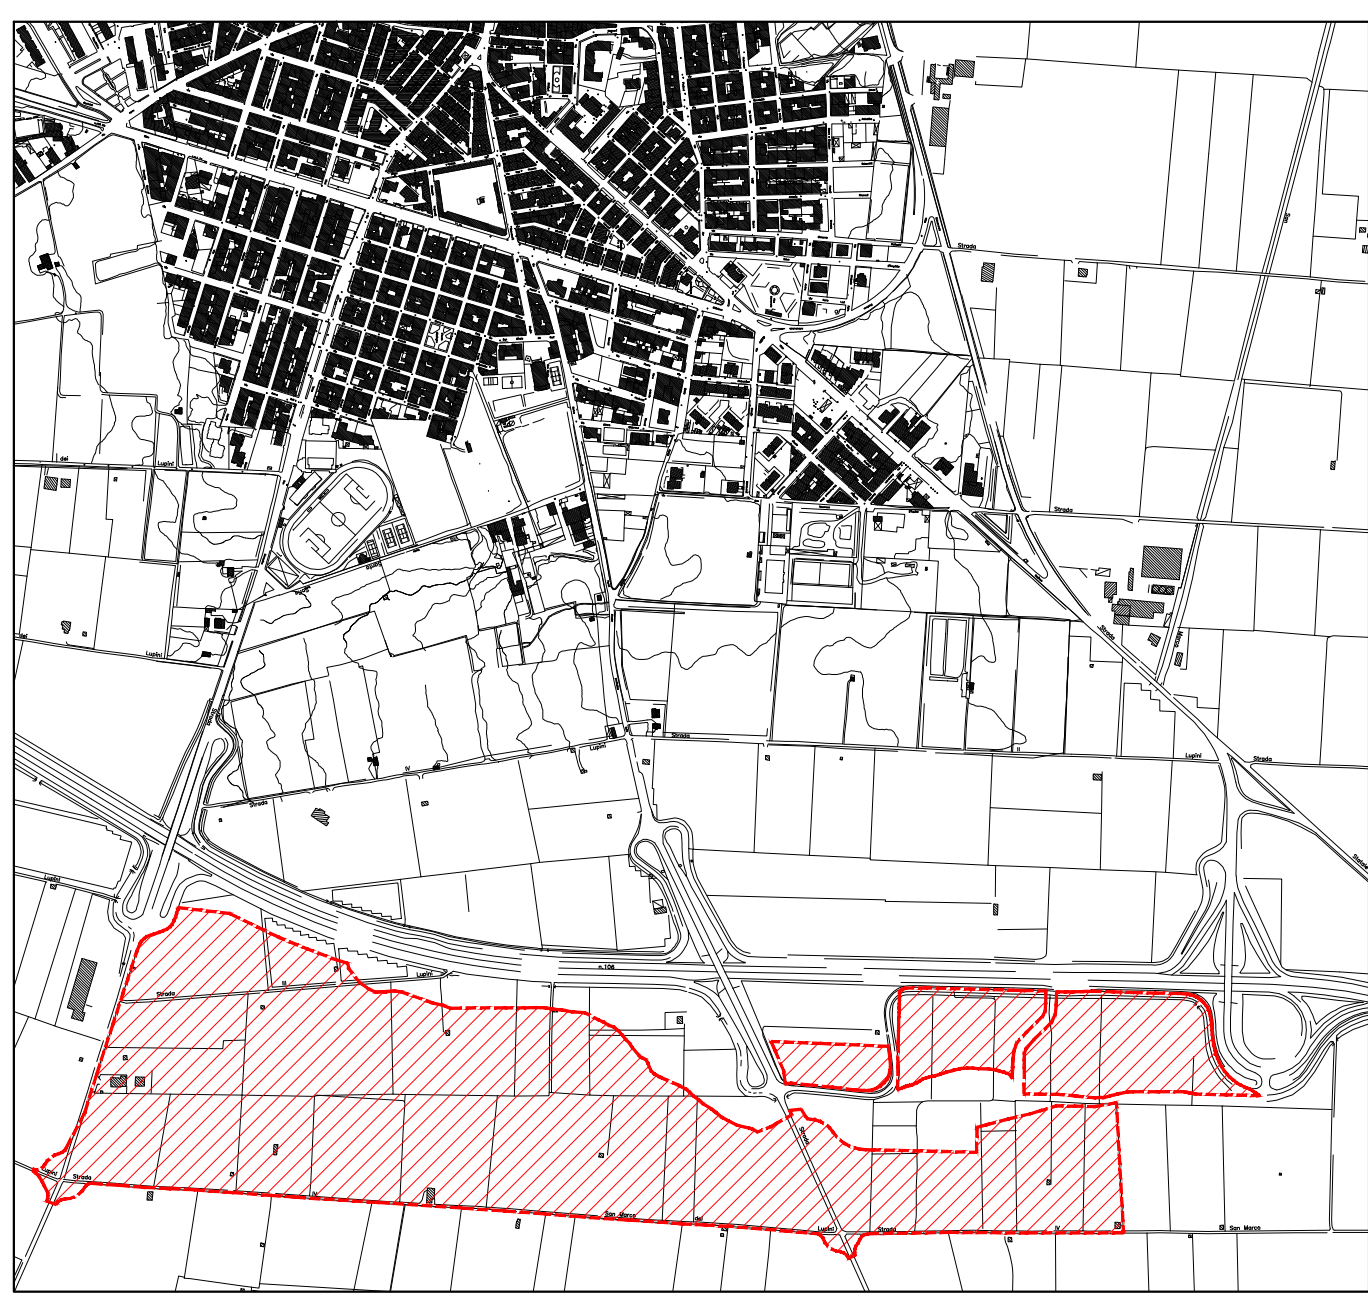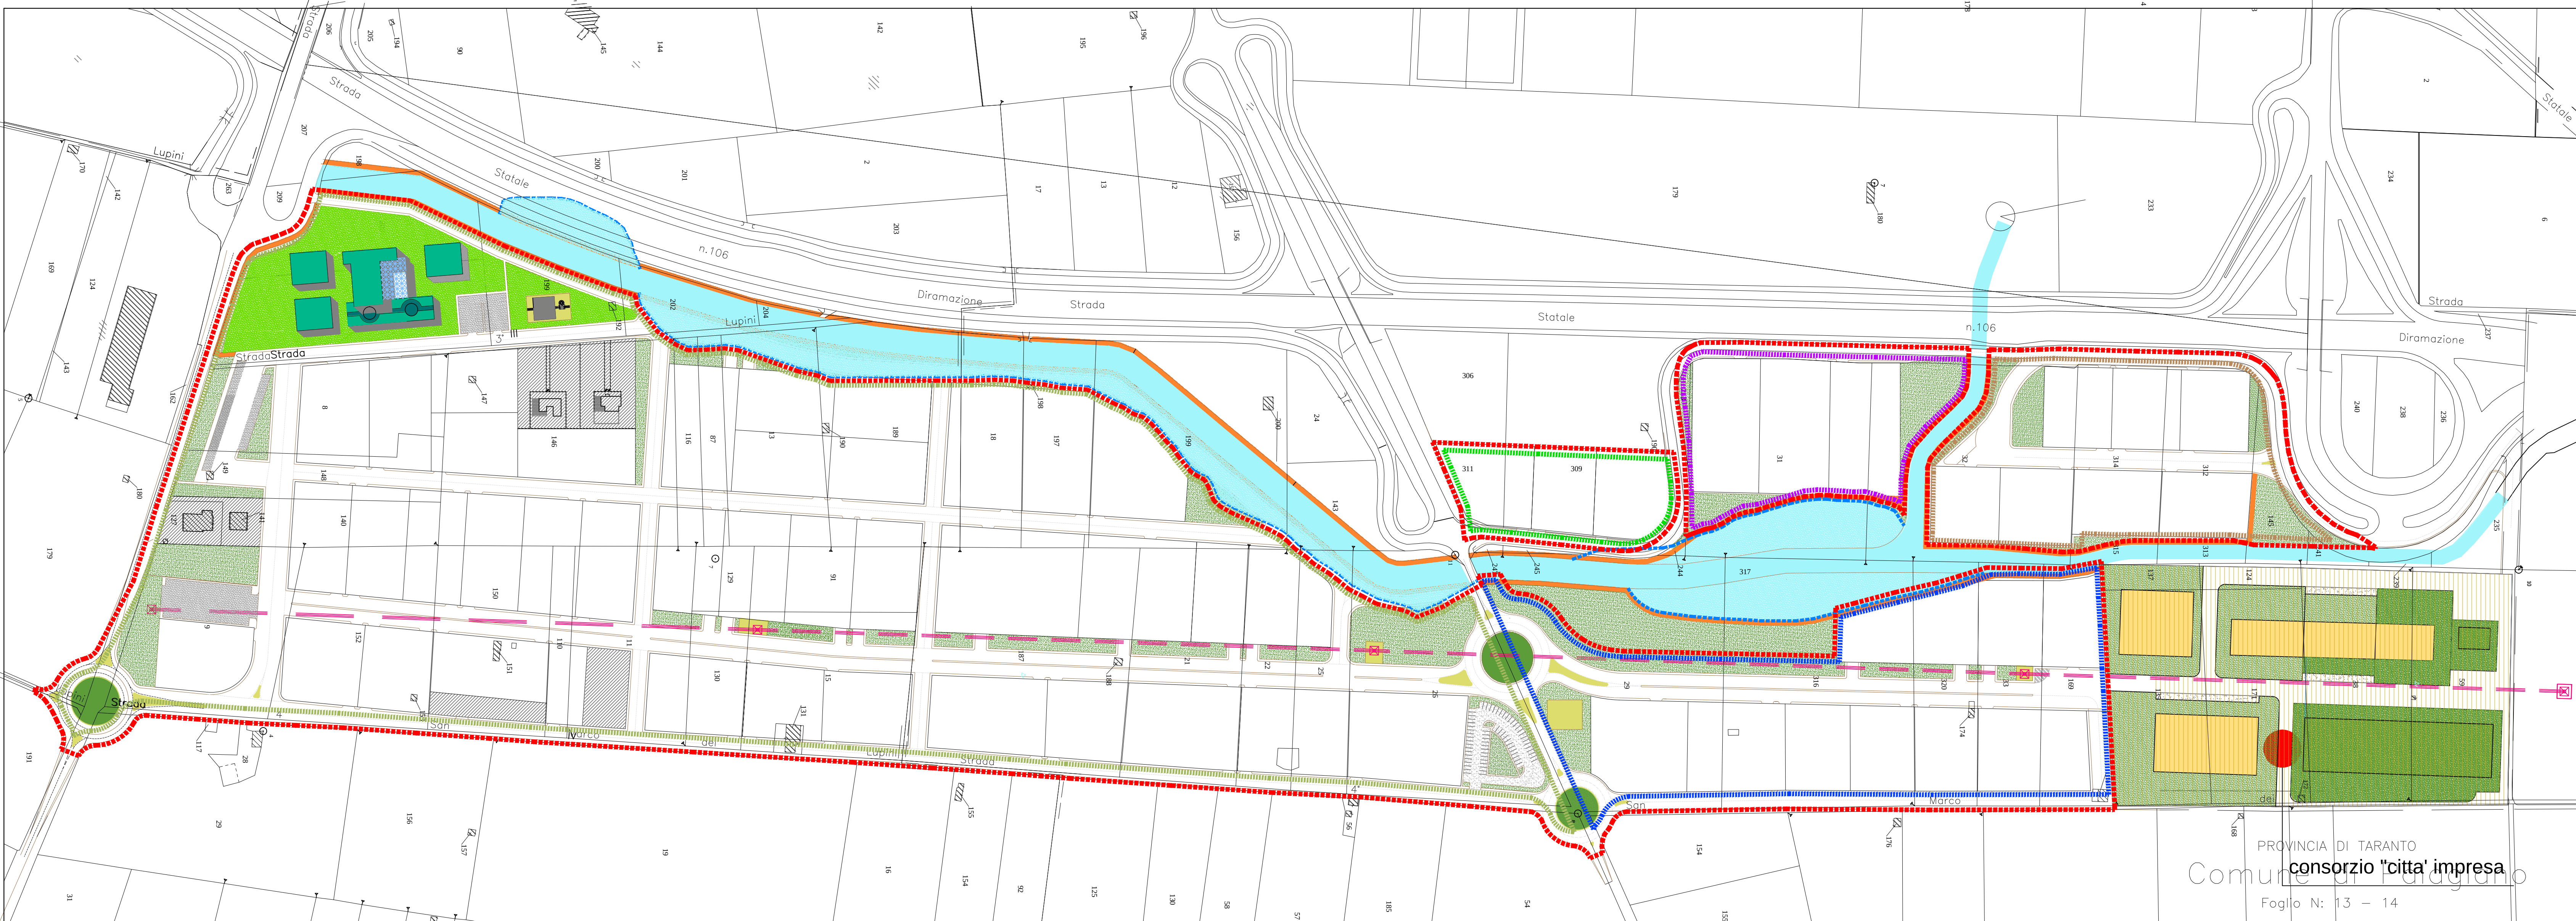

INQUADRAMENTO GENERALE
scala 1:10000

LEGENDA

- | | |
|--|-------------------------|
| DEFINIZIONE TERRITORIALE AREA PIP | VERDE ATTREZZATO |
| DEFINIZIONE TERRITORIALE SUBCOMPARTO 1 | PARCHEGGIO PUBBLICO |
| DEFINIZIONE TERRITORIALE SUBCOMPARTO 2 | LINEA ALTA TENSIONE |
| DEFINIZIONE TERRITORIALE SUBCOMPARTO 3 | PERICOLOSITA' IDRAULICA |
| DEFINIZIONE TERRITORIALE SUBCOMPARTO 4 | BASSA (BP) |
| DEFINIZIONE TERRITORIALE SUBCOMPARTO 5 | MEDIA (MP) |