



COMUNE DI PALAGIANO
Provincia di Taranto

Oggetto:
**PIANO DI UTILIZZAZIONE DELLE AREE
PER GLI INSEDIAMENTI PRODUTTIVI**

Elaborato:
**PLANIMETRIA CON NUMERAZIONE
LOTTE E TABELLE**



Progettista:
**Arch. Aldo CAFORIO (capogruppo)
Ing. Angelo MICOLUCCI
Arch. Sergio LUDOVICO
Ing. Giovanni CAPRINO
Geol. Antonio Mattia FUSCO**

Aggiornam. e Revisione:

agg.:
2012
Aprile
2016
Febbraio
2017
Novembre
2017
Febbraio
2017

tav.:
TAV. 05
scala: 1:2000

revisione:
Gennaio 2018
data:
Ottobre 2011
Spazio riservato all'ente

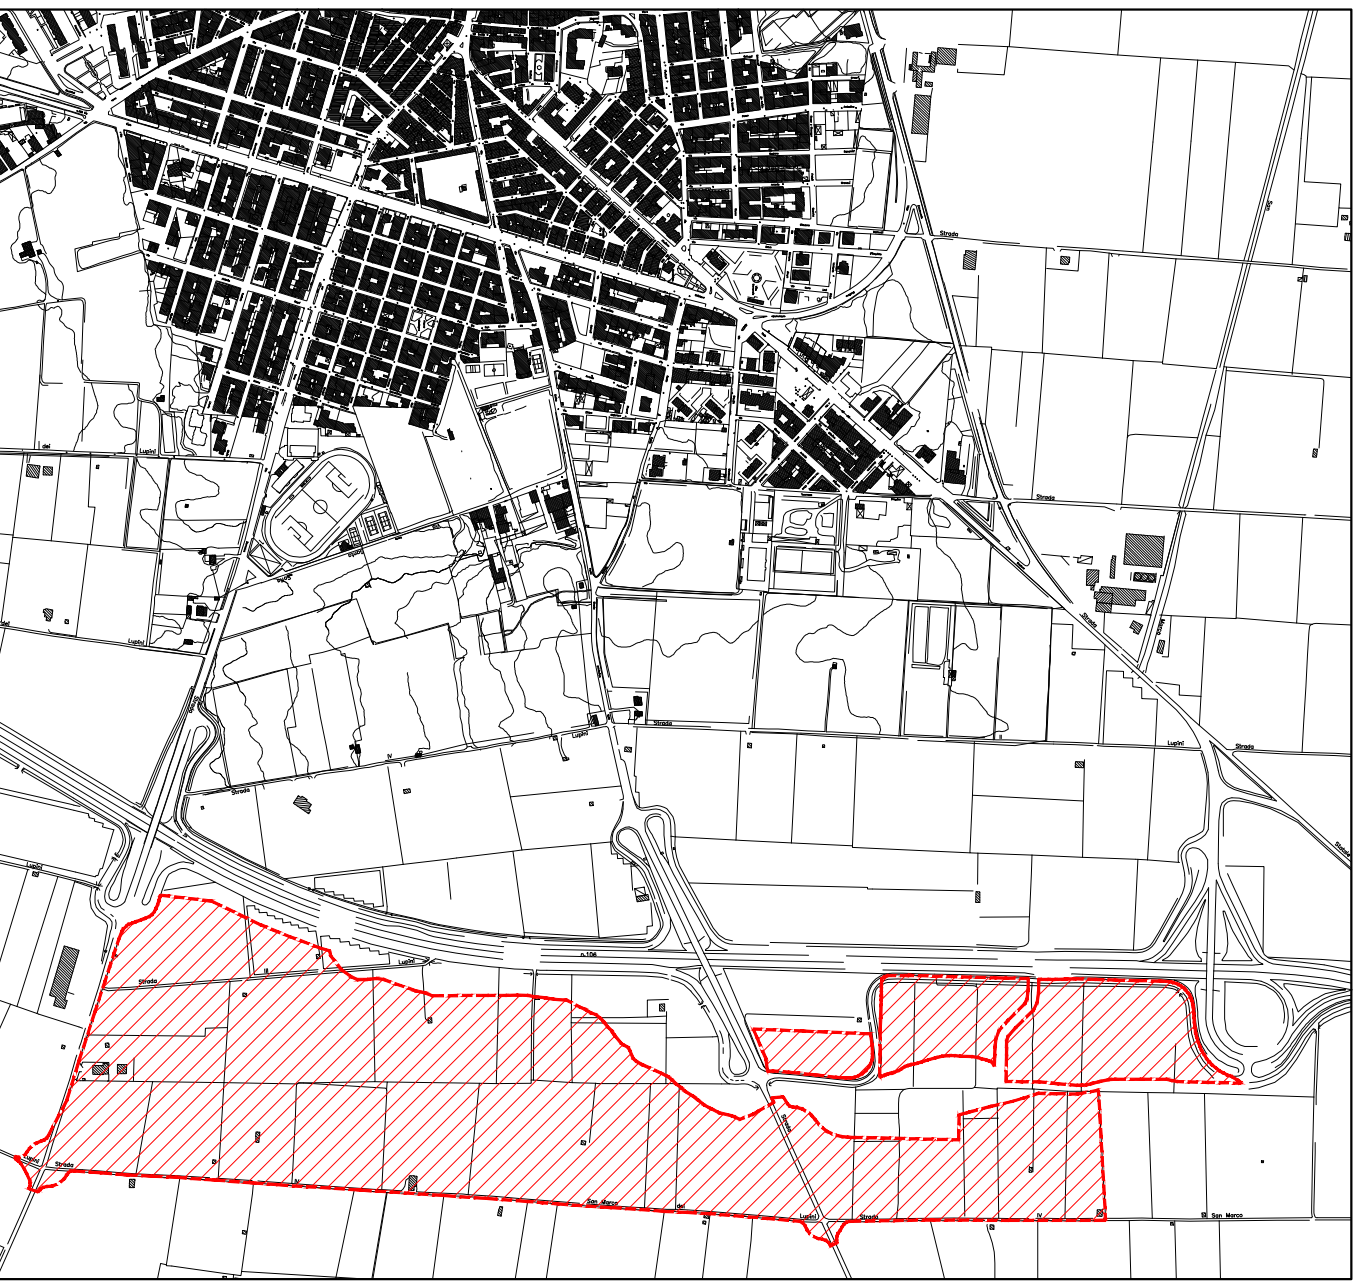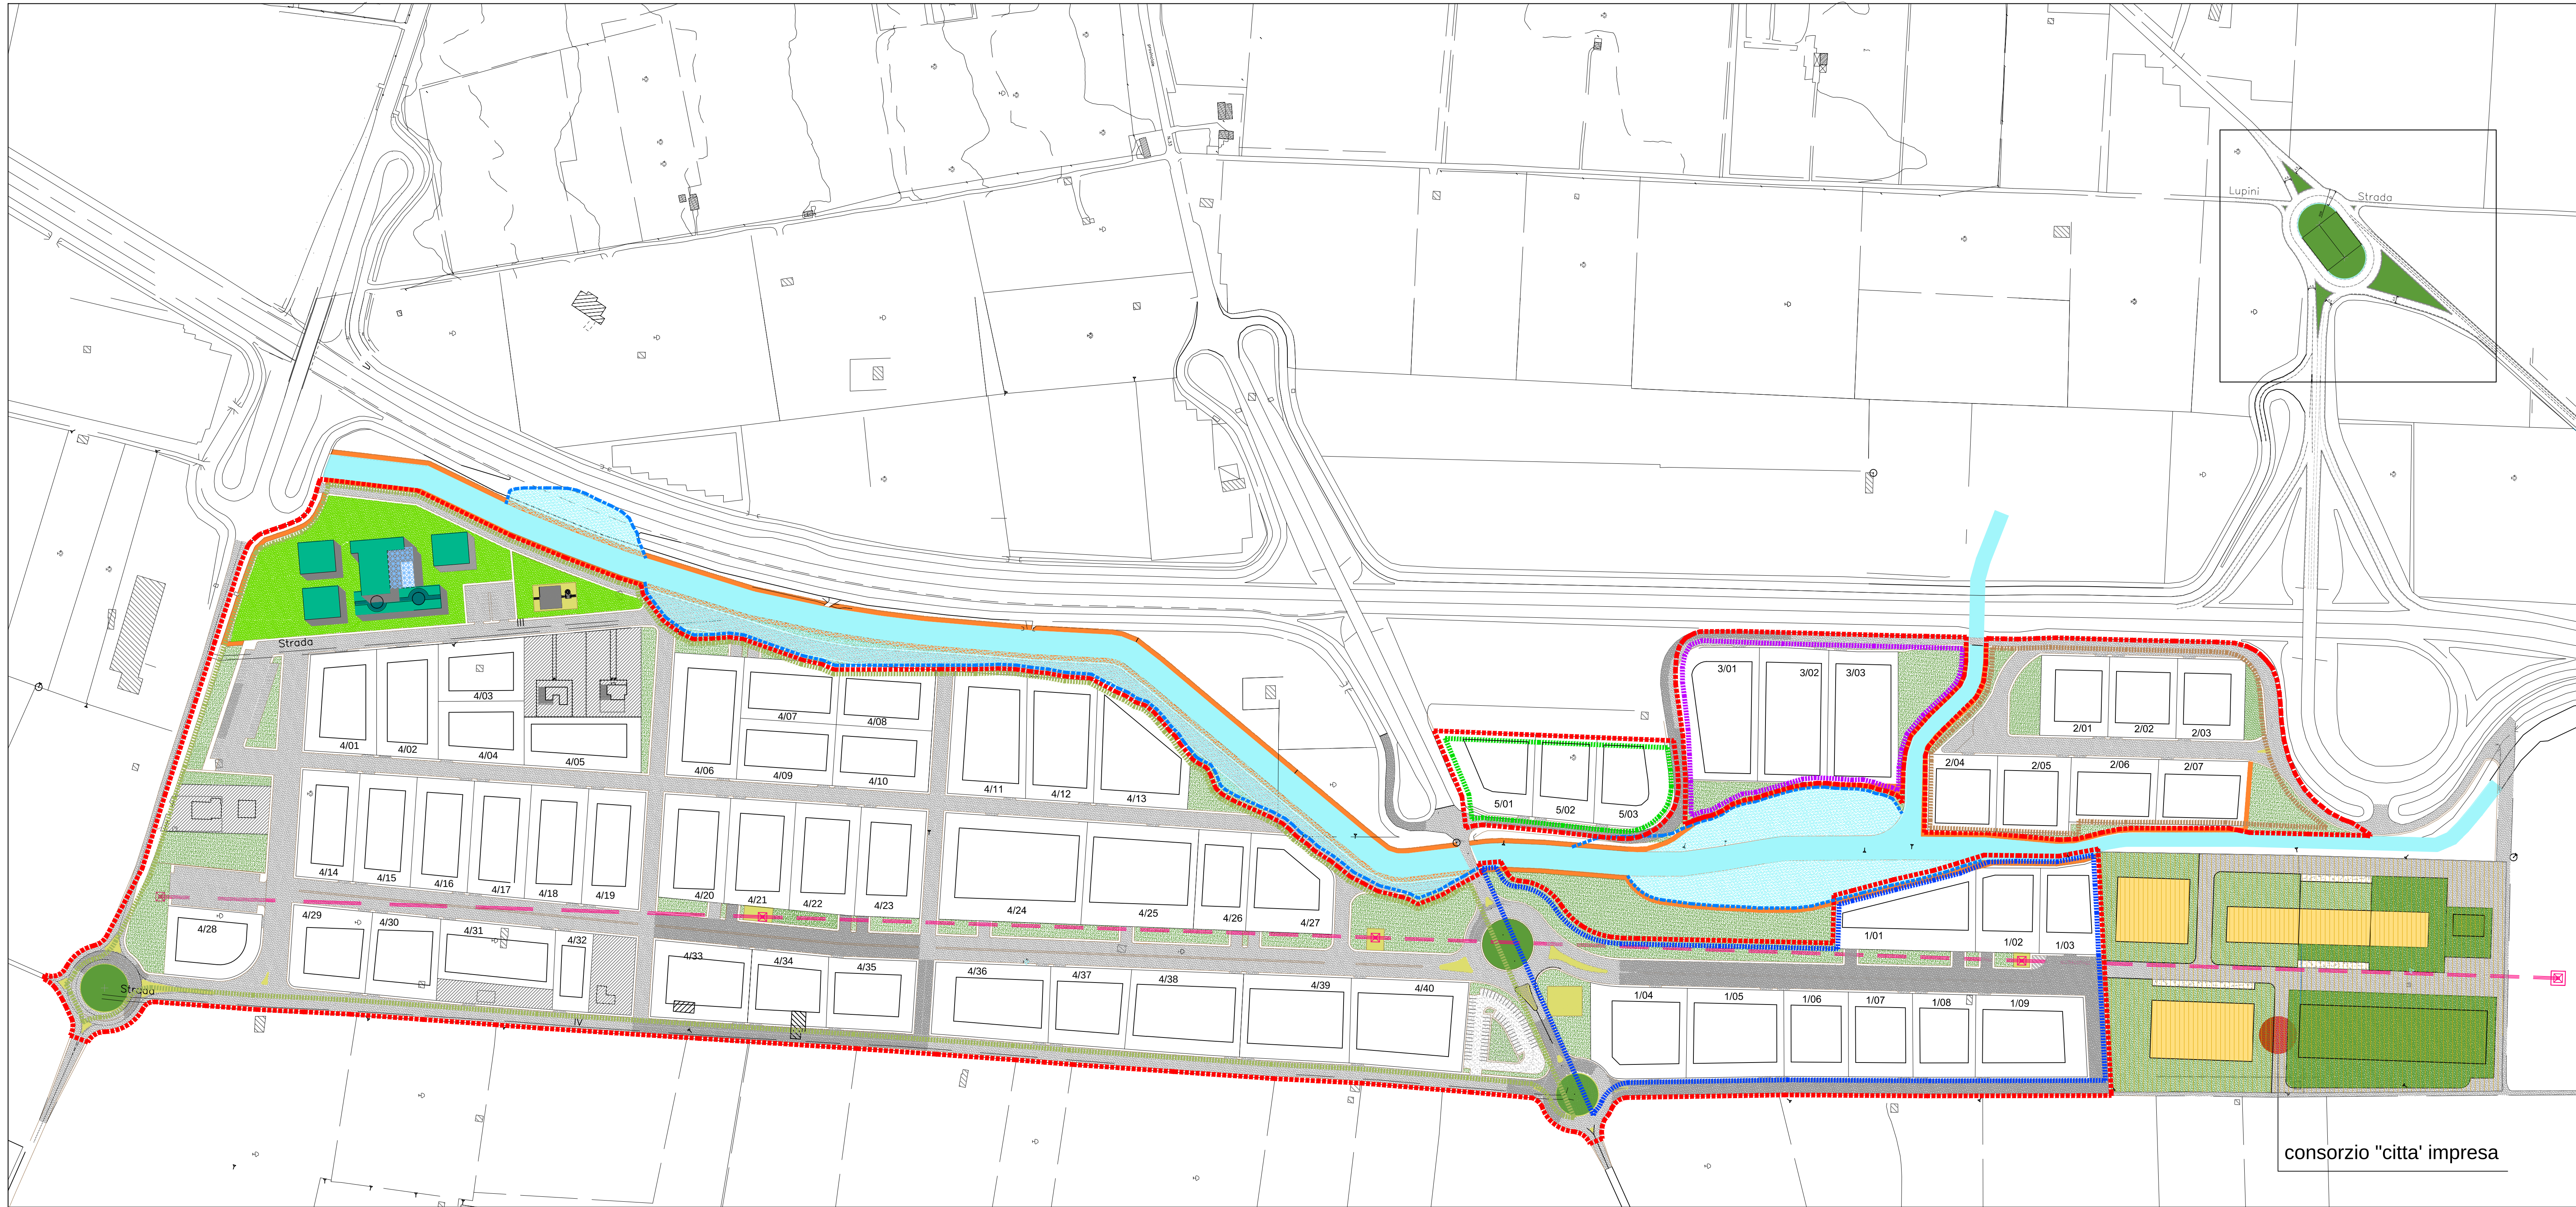

INQUADRAMENTO GENERALE
scala 1:10000

LEGENDA

- DEFINIZIONE TERRITORIALE AREA PIP
- DEFINIZIONE TERRITORIALE SUBCOMPARTO 1
- DEFINIZIONE TERRITORIALE SUBCOMPARTO 2
- DEFINIZIONE TERRITORIALE SUBCOMPARTO 3
- DEFINIZIONE TERRITORIALE SUBCOMPARTO 4
- DEFINIZIONE TERRITORIALE SUBCOMPARTO 5
- PERICOLOSITA' IDRAULICA
- BASSA (BP)
- MEDIA (MP)
- VERDE ATTREZZATO
- PARCHEGGIO PUBBLICO
- LINEA ALTA TENSIONE

SUBCOMPARTO 1			SUBCOMPARTO 2			SUBCOMPARTO 3			SUBCOMPARTO 4			SUBCOMPARTO 5		