



COMUNE DI PALAGIANO
Provincia di Taranto

Oggetto:
**PIANO DI UTILIZZAZIONE DELLE AREE
PER GLI INSEDIAMENTI PRODUTTIVI**

Elaborato: PLANOVOLUMETRIA	agg.: Aprile 2012 Febbraio 2016 Novembre 2016 Febbraio 2017	tav.: TAV. 06 scala: 1:2000
	revisione: Gennaio 2018	data: Ottobre 2011

Progettista:

Arch. Aldo CAFORIO (capogruppo)



Ing. Angelo MICOLUCCI

Arch. Sergio LUDOVICO

Ing. Giovanni CAPRINO

Geol. Antonio Mattia FUSCO

Aggiornam. e Revisione:

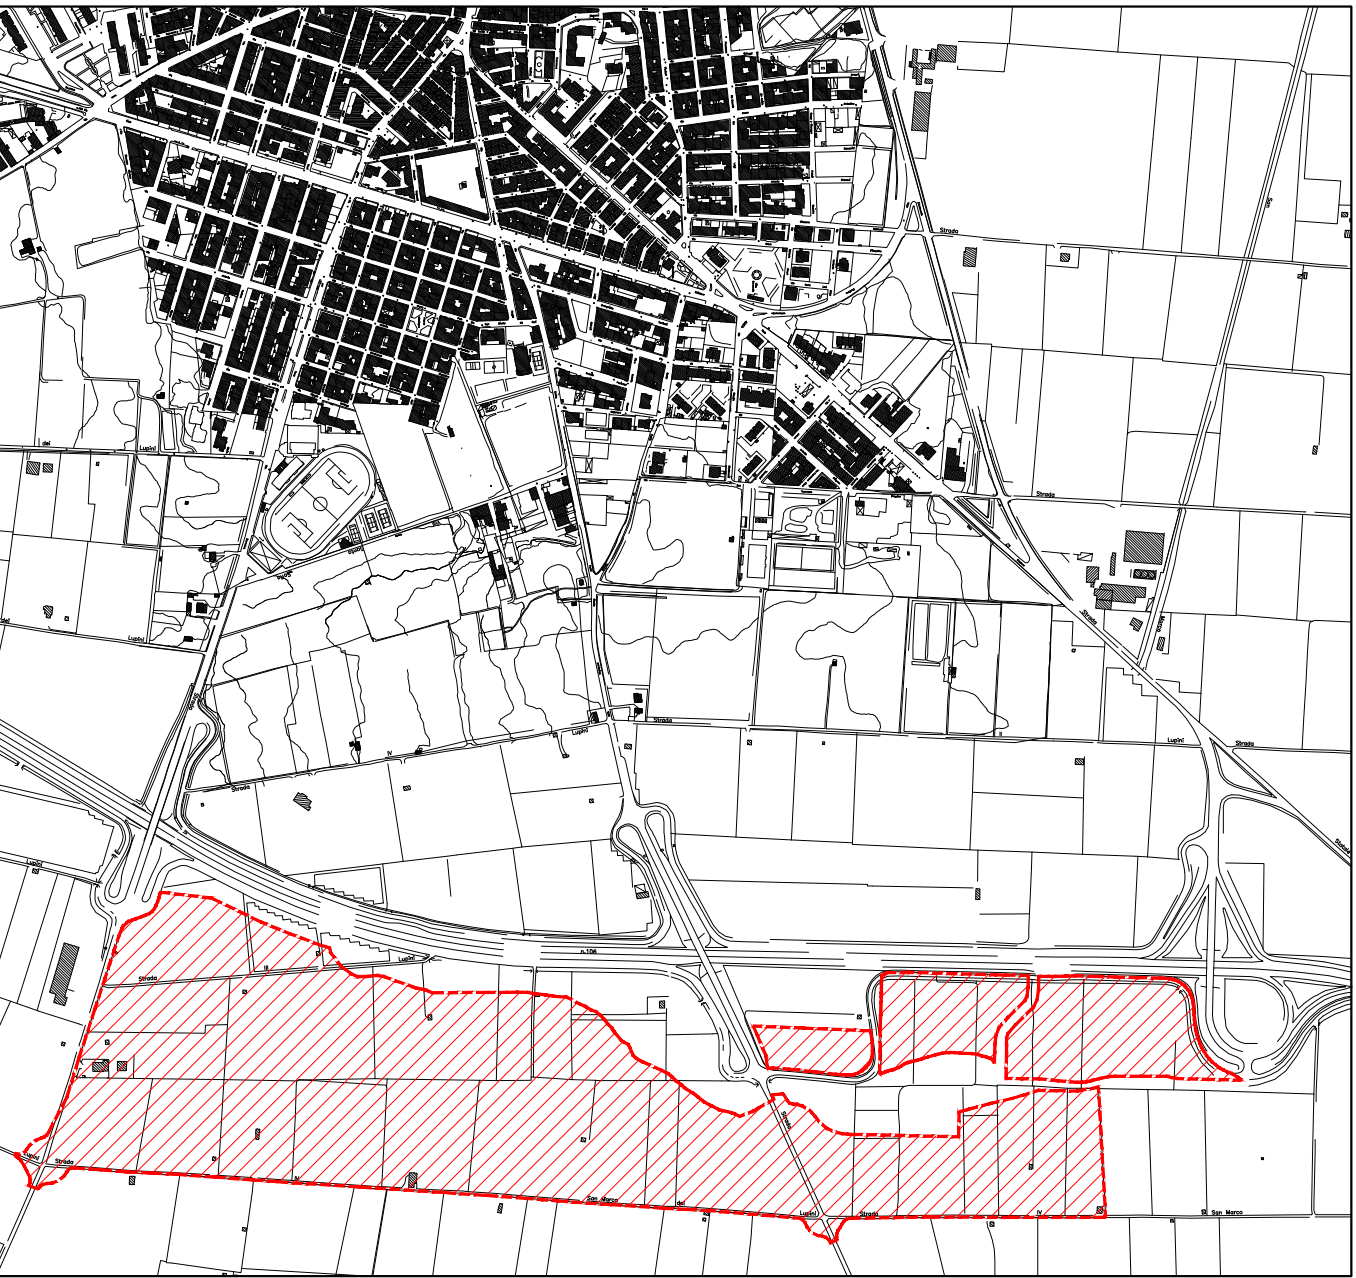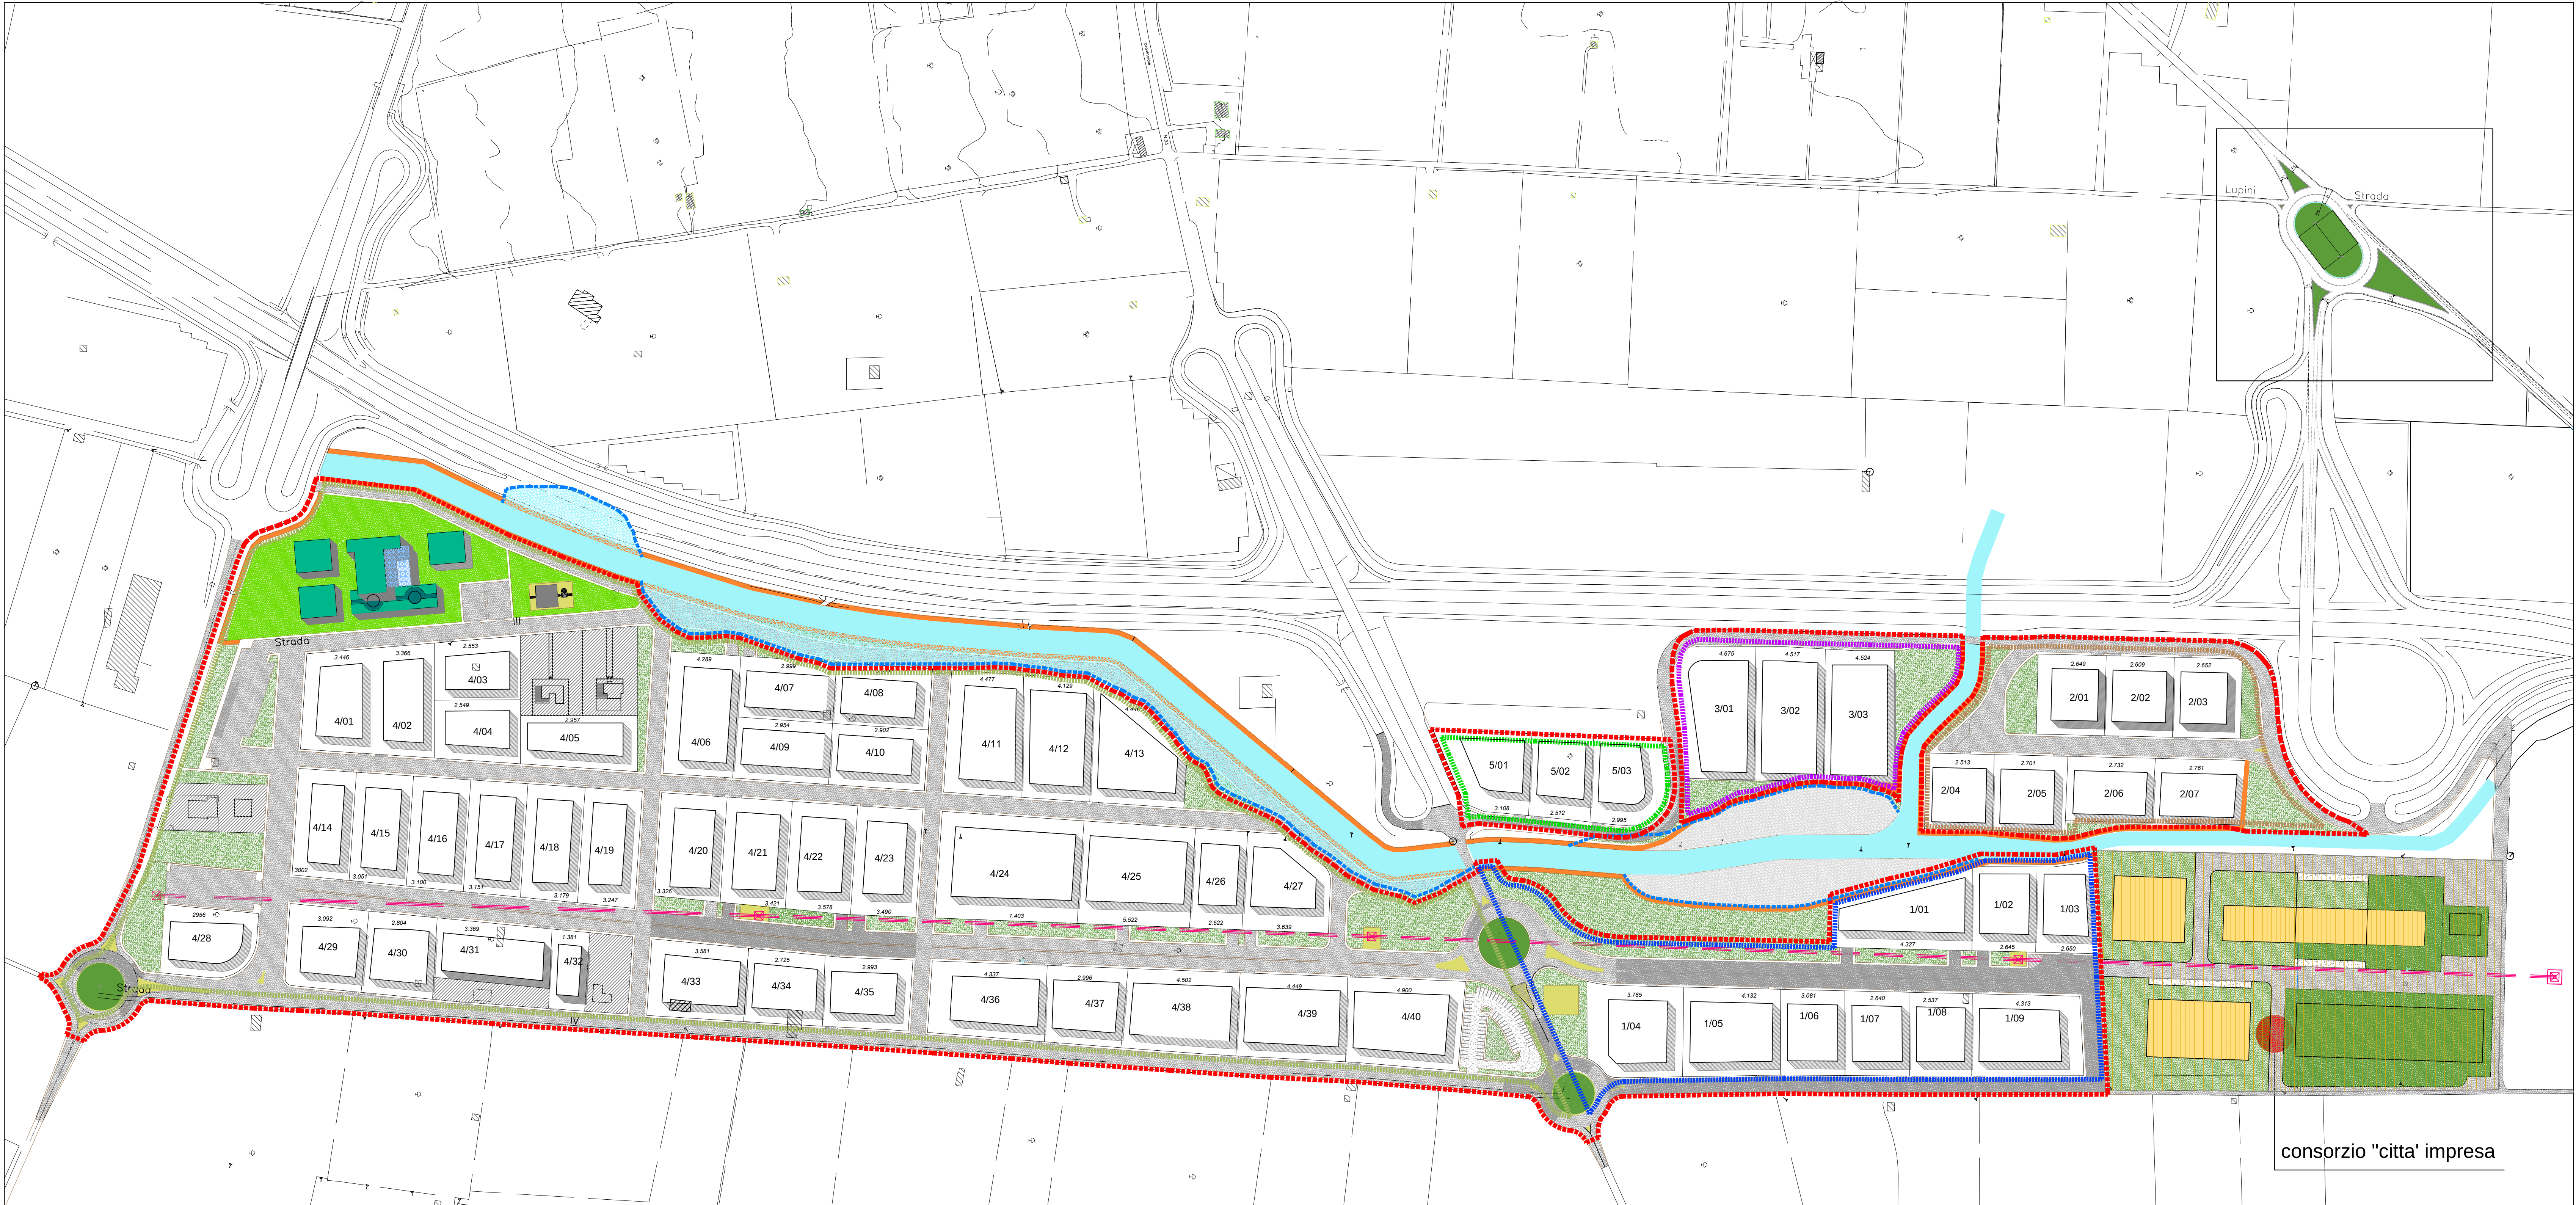

INQUADRAMENTO GENERALE
scala 1:10000

- LEGENDA
- DEFINIZIONE TERRITORIALE AREA PIP
 - DEFINIZIONE TERRITORIALE SUBCOMPARTO 1
 - DEFINIZIONE TERRITORIALE SUBCOMPARTO 2
 - DEFINIZIONE TERRITORIALE SUBCOMPARTO 3
 - DEFINIZIONE TERRITORIALE SUBCOMPARTO 4
 - DEFINIZIONE TERRITORIALE SUBCOMPARTO 5
 - VERDE ATTREZZATO
 - PARCHEGGIO PUBBLICO
 - LINEA ALTA TENSIONE
 - PERICOLOSITA' IDRAULICA
 - BASSA (BP)
 - MEDIA (MP)