





Oggetto: **PIANO DI UTILIZZAZIONE DELLE AREE
PER GLI INSEDIAMENTI PRODUTTIVI**

Elaborato:	agg.: Aprile 2012 Febbraio 2016 Novembre 2016 Febbraio 2017	tav.: TAV. 07 scala: 1:2000
VIABILITA'		

Progettista:	Spazio riservato all'ente
Arch. Aldo CAFORIO (capogruppo)	
Ing. Angelo MICOLUCCI	
Arch. Sergio LUDOVICO	
Ing. Giovanni CAPRINO	
Geol. Antonio Mattia FUSCO	

Aggiornam. e Revisione:

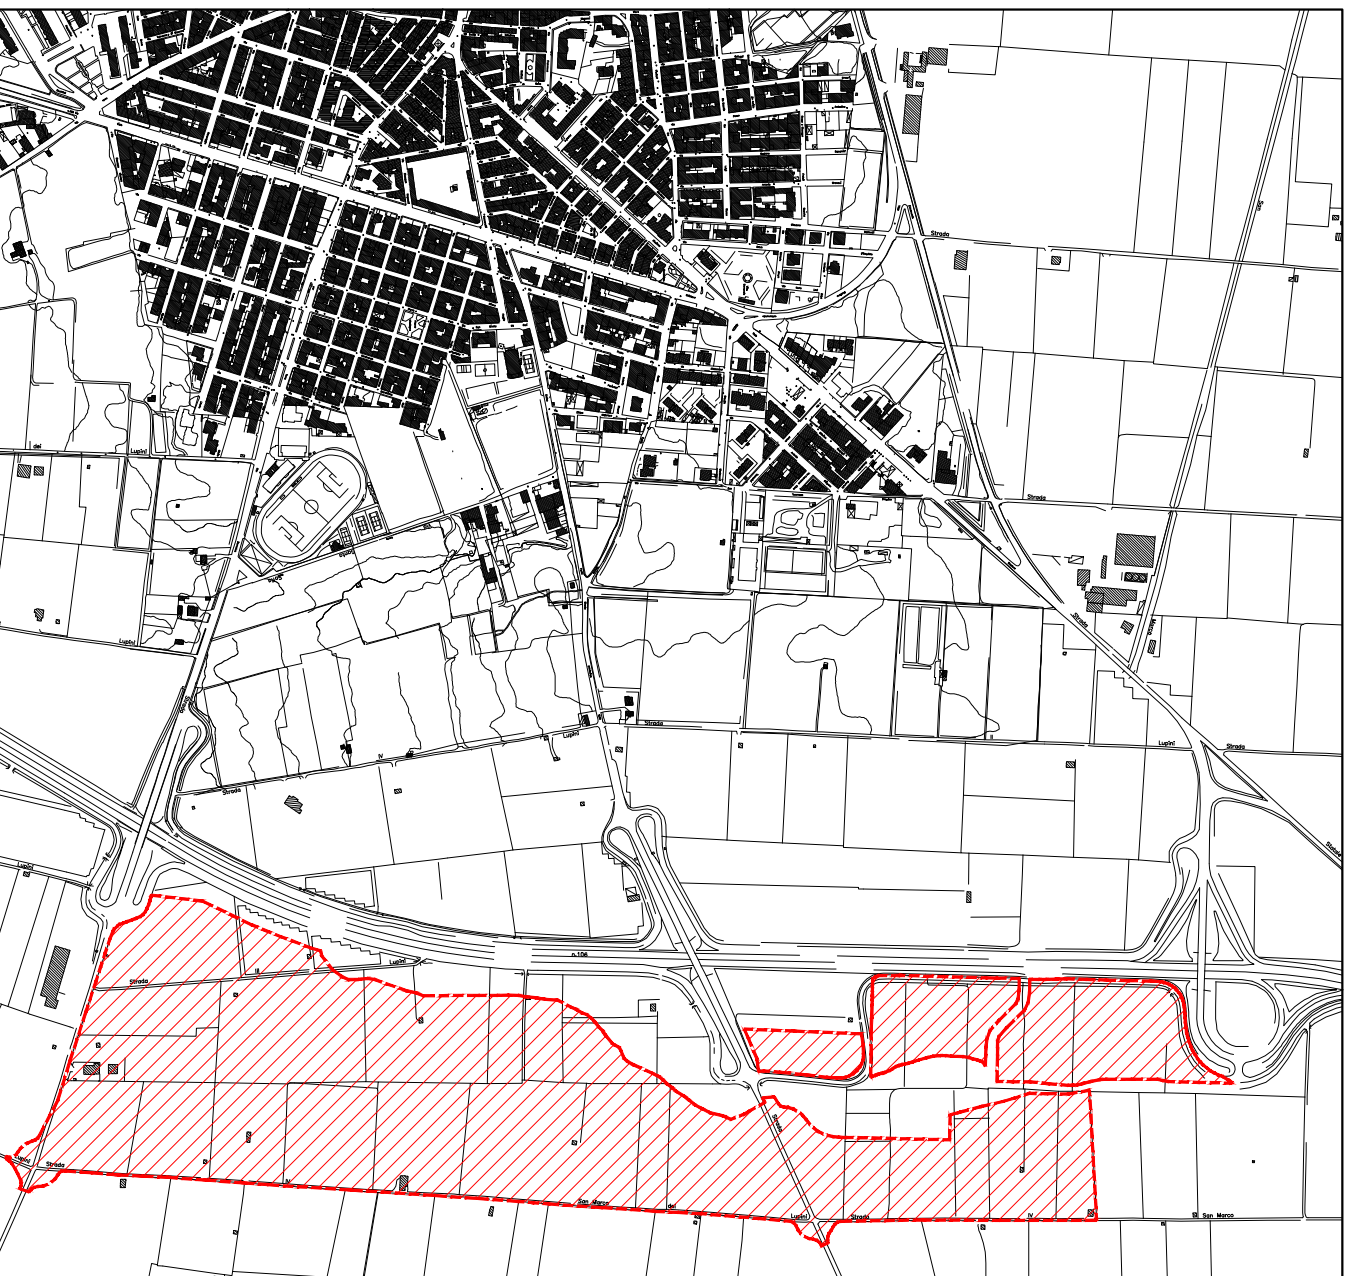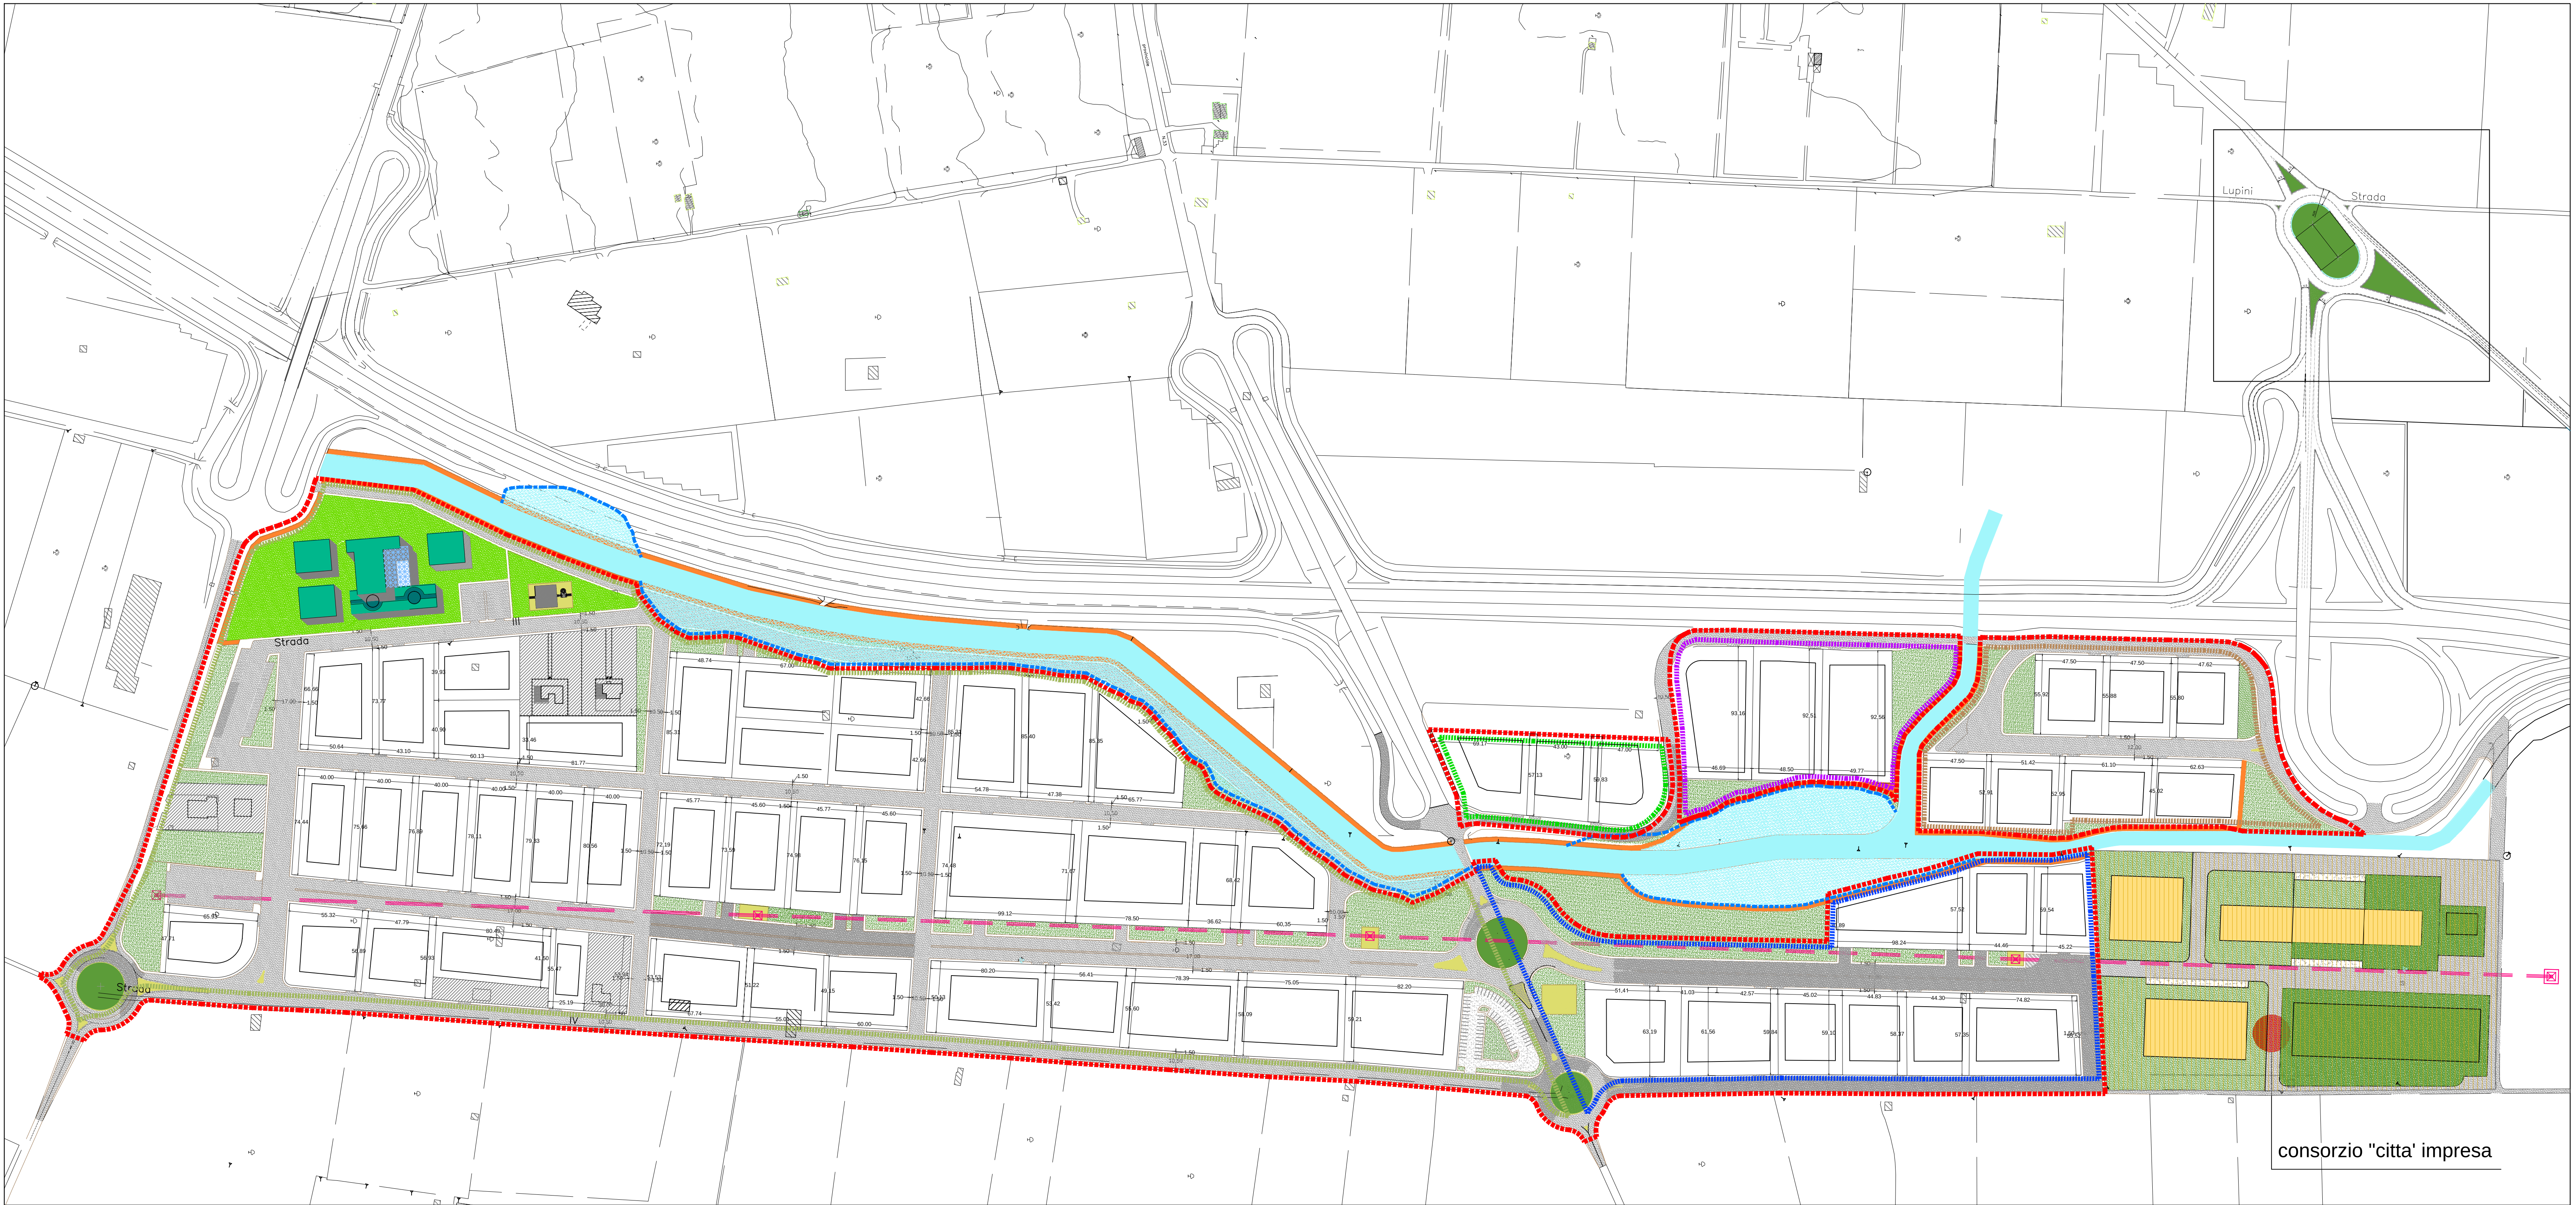

INQUADRAMENTO GENERALE
scala 1:10000

LEGENDA

- | | | | |
|---|--|---|-------------------------|
|  | DEFINIZIONE TERRITORIALE AREA PIP |  | VERDE ATTREZZATO |
|  | DEFINIZIONE TERRITORIALE SUBCOMPARTO 1 |  | PARCHEGGIO PUBBLICO |
|  | DEFINIZIONE TERRITORIALE SUBCOMPARTO 2 |  | LINEA ALTA TENSIONE |
|  | DEFINIZIONE TERRITORIALE SUBCOMPARTO 3 |  | PERICOLOSITA' IDRAULICA |
|  | DEFINIZIONE TERRITORIALE SUBCOMPARTO 4 |  | BASSA (BP) |
|  | DEFINIZIONE TERRITORIALE |  | MEDIA (MP) |