



COMUNE DI PALAGIANO
Provincia di Taranto

Oggetto:
**PIANO DI UTILIZZAZIONE DELLE AREE
PER GLI INSEDIAMENTI PRODUTTIVI**

Elaborato:
**PROFILI ARCHITETTONICI E
SEZIONE TRASVERSALE**

Progettista:

Arch. Aldo CAFORIO (capogruppo)

Ing. Angelo MICOLUCCI

Arch. Sergio LUDOVICO

Ing. Giovanni CAPRINO


Geol. Antonio Mattia FUSCO

Aggiornam. e Revisione:


agg.:
Aprile 2012
Febbraio 2016
Novembre 2016
Febbraio 2017
revisione:
Gennaio 2018

tav.:
TAV. 09
scala:
1:VARIE
data:
Ottobre 2011


Spazio riservato all'ente

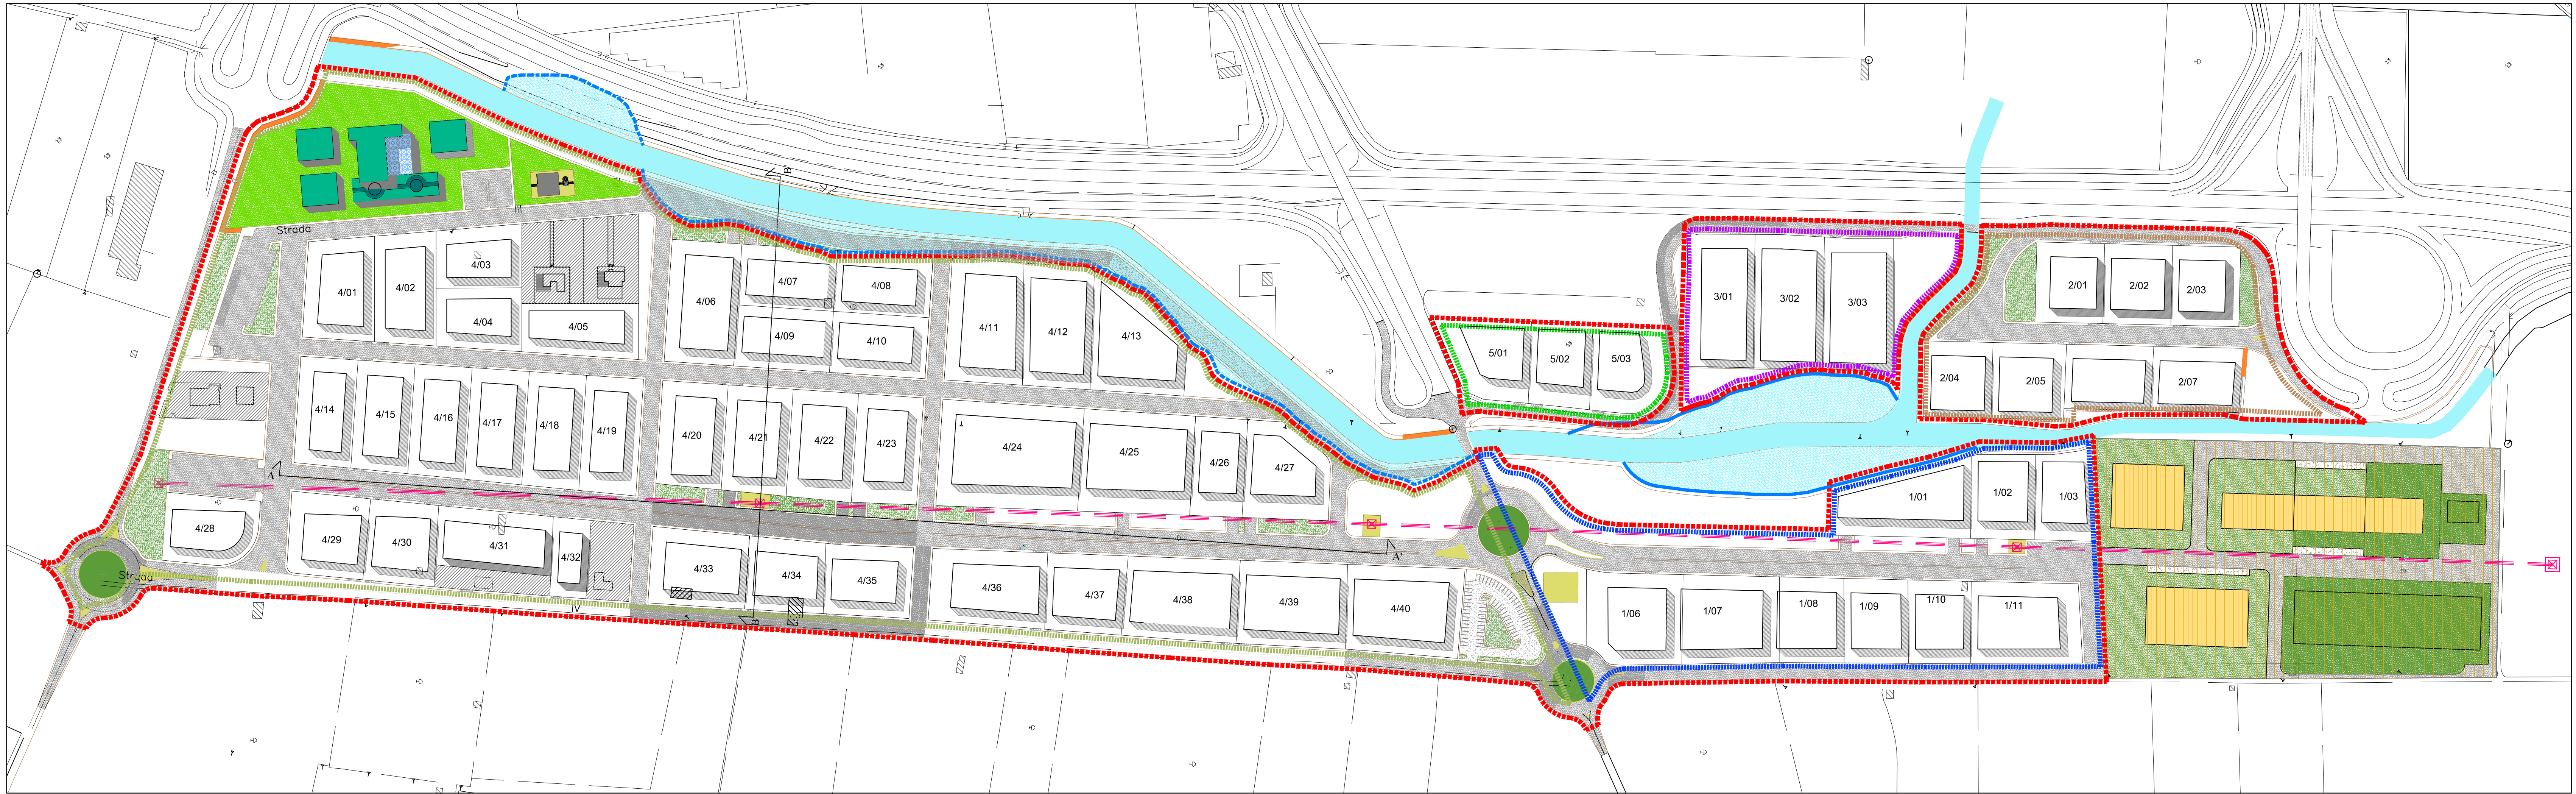

PIANTA
scala 1:1000

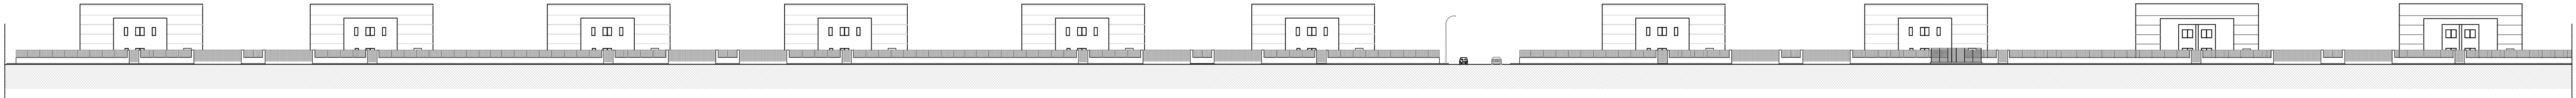


SEZIONE A-A'
scala 1:500

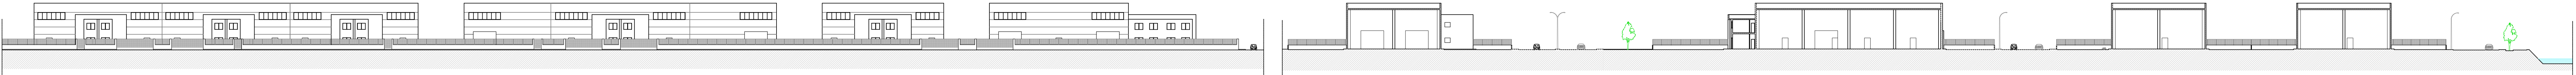

SEZIONE A-A'
scala 1:500

SEZIONE B-B'
scala 1:500

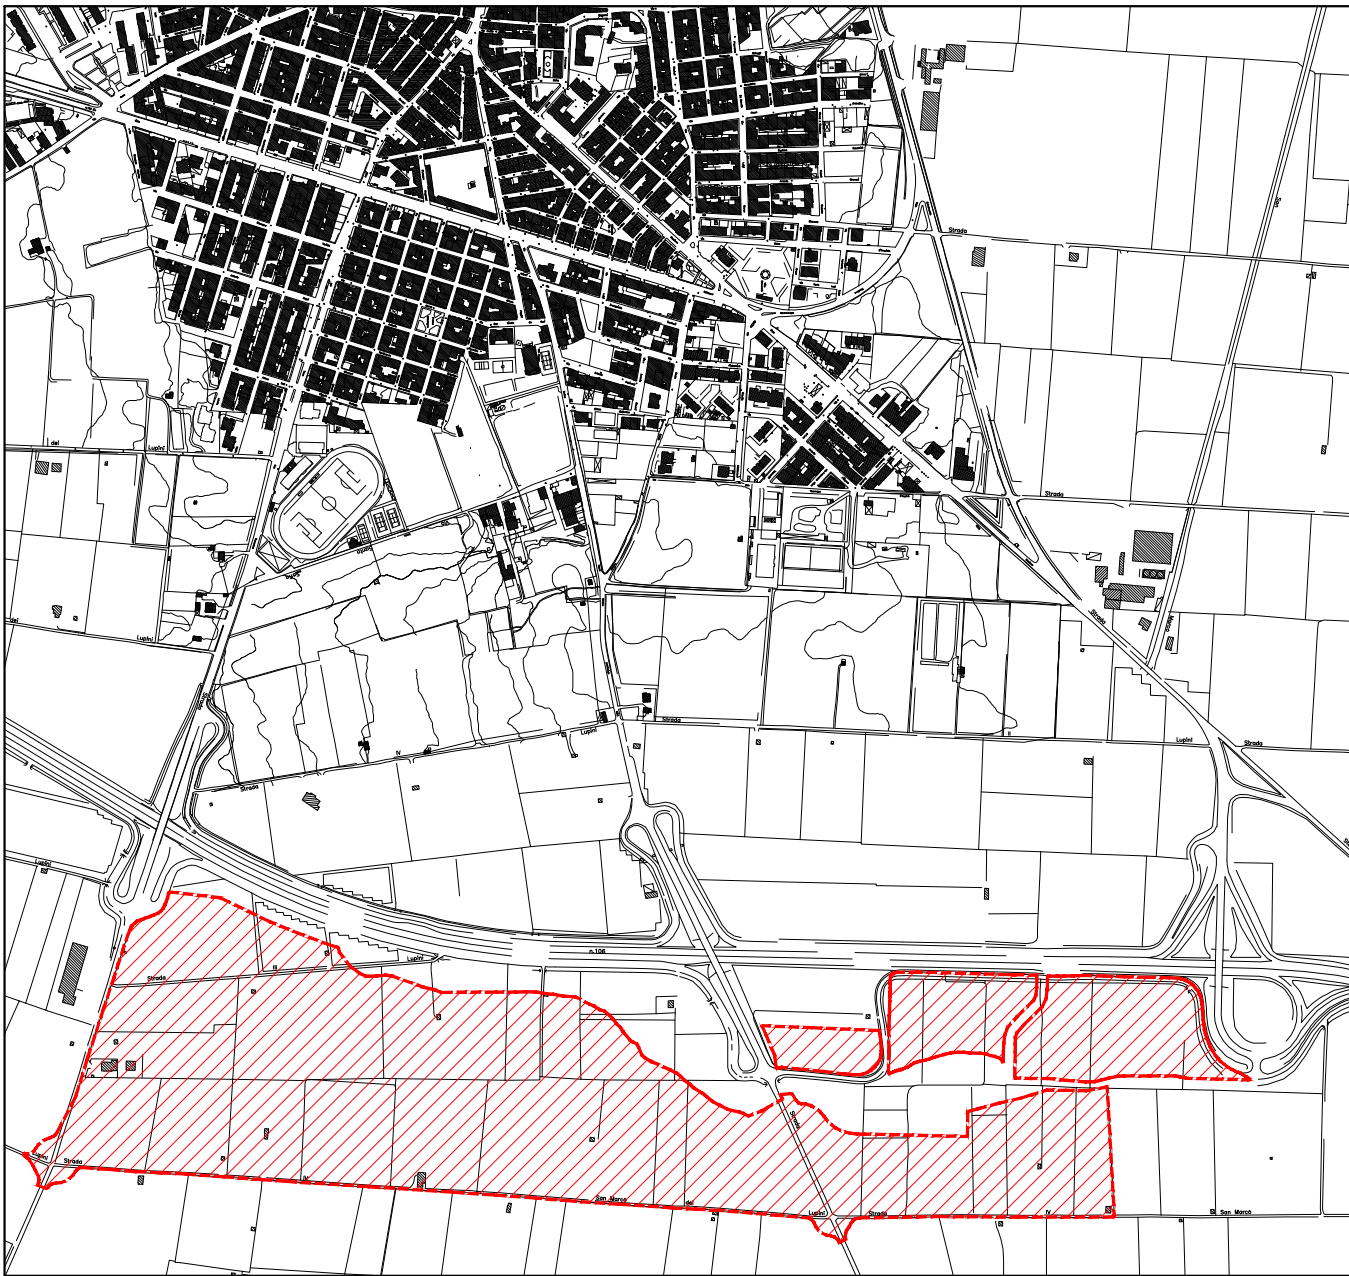

INQUADRAMENTO GENERALE
scala 1:10000

- LEGENDA
- DEFINIZIONE TERRITORIALE AREA PIP
 - DEFINIZIONE TERRITORIALE SUBCOMPARTO 1
 - DEFINIZIONE TERRITORIALE SUBCOMPARTO 2
 - DEFINIZIONE TERRITORIALE SUBCOMPARTO 3
 - DEFINIZIONE TERRITORIALE SUBCOMPARTO 4
 - DEFINIZIONE TERRITORIALE SUBCOMPARTO 5
 - VERDE ATTREZZATO
 - PARCHEGGIO PUBBLICO
 - LINEA ALTA TENSIONE
 - PERICOLOSITA' IDRAULICA
 - BASSA (BP)
 - MEDIA (MP)